




ДИЗАЙН-ПРОЕКТ РАЗМЕЩЕНИЯ ИНФОРМАЦИОННЫХ КОНСТРУКЦИЙ

по адресу: Московская обл., Ленинский район, г. Видное, ул. Березовая, владение 1, строение 1, 4, 6

Вывеска "МЯСО". Положение №8

Выполнил: Морозихин Р.В.

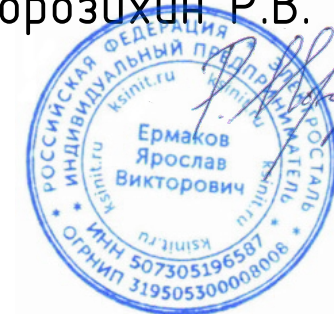

Москва, 2020

Перв. примен.	
Справ. №	

СОСТАВ ПРОЕКТА

№	Наименование	Номер листа
1	Состав проекта	2
2	Пояснительная записка	2
3	Ситуационный план	3
4	Существующее положение. Фотофиксация	4
5	Схема размещения информационной конструкции	5
6	Вывеска. Сборочный чертеж	6
7	Взрыв-схема. Сборочный чертеж	7
8	Подрамник	8

Подпись и дата	
Инв. № дубл.	
Взам. инв. №	
Подпись и дата	
Инв. № подл.	

ПОЯСНИТЕЛЬНАЯ ЗАПИСКА

Адрес объекта:
Московская обл., Ленинский район, г. Видное, ул. Березовая, владение 1, строение 1, 4, 6


Габаритные размеры вывески: 2200х500х60* мм

Тип подсветки : светодиодная внутренняя

Рекламно-информационная вывеска "МЯСО" представляет собой отдельные световые буквы, расположенные на монтажной металлоконструкции (далее Подрамник).
Задняя поверхность букв- ПВХ 6 мм
Лицевая поверхность букв- акриловое стекло 3 мм с виниловой аппликацией.
Боковая поверхность- ПВХ 3 мм.


					Вывеска "МЯСО". Положение №8	Лист
						2
Изм.	Лист	№ докум.	Подп.	Дата		

СИТУАЦИОННЫЙ ПЛАН

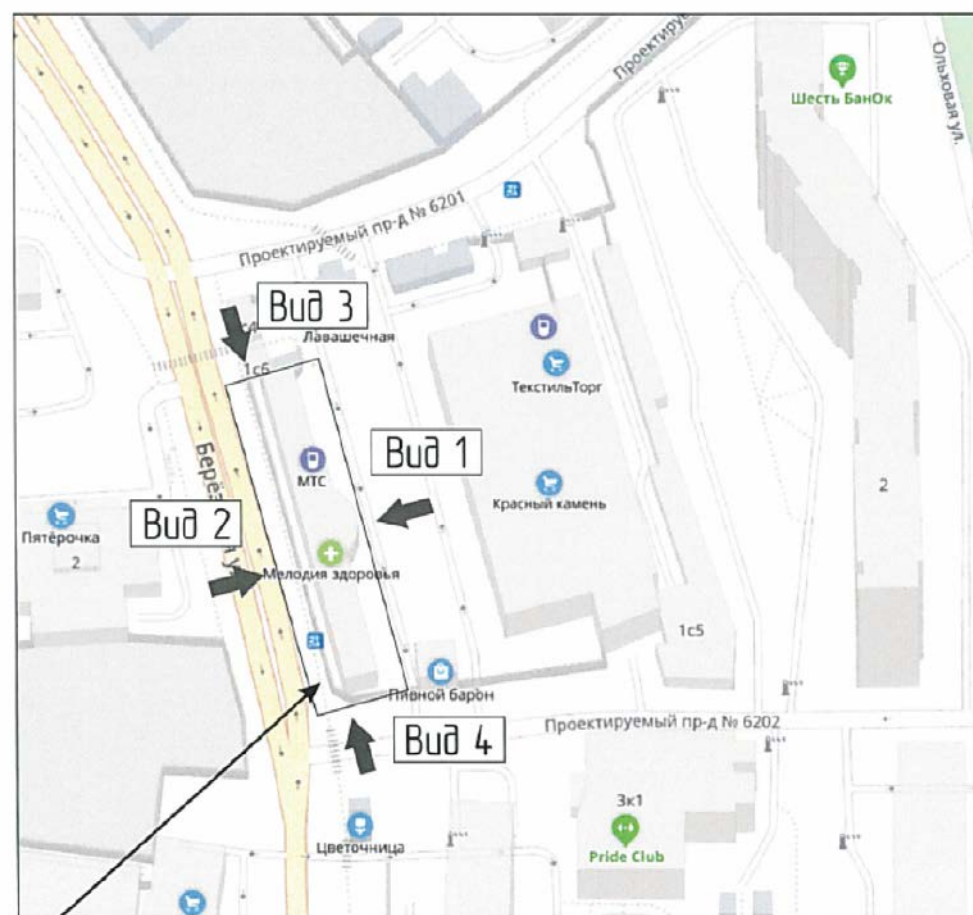


Объект, для которого разрабатывается фасадная схема

ВИД 1

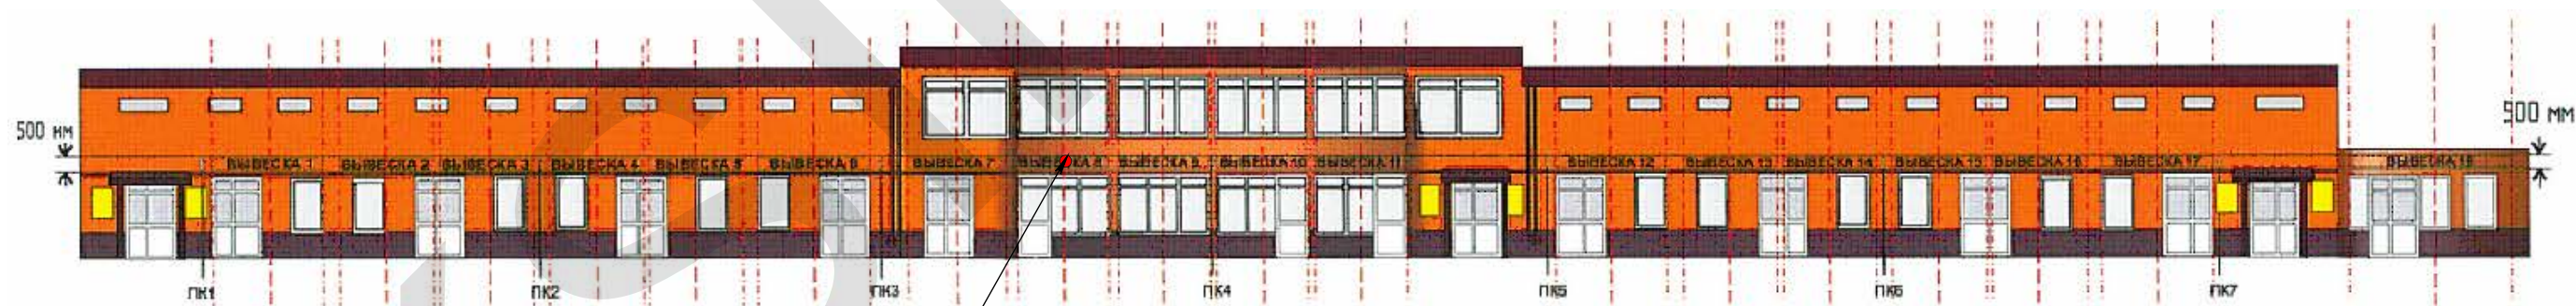

Вывеска №8

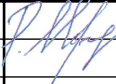					Вывеска "МЯСО". Положение №8			
					Адрес: Московская обл., Ленинский район, г. Видное, ул. Березовая, владение 1, строение 1, 4, 6			
Изм.	Лист	№ докум.	Подп.	Дата	Дизайн-проект размещения информационной конструкции	Стадия	Лист	Листов
Исполнил	Моразихин			Лн 23.03.20				
Пров.								
ГИП								
Нач. КБ								
Н.контр.					Ситуационный план			
Утв.								



Перв. примен.		Справ. №		Подпись и дата		Инв. № дубл.		Взам. инв. №		Подпись и дата		Инв. № подл.	

СУЩЕСТВУЮЩЕЕ ПОЛОЖЕНИЕ. ФОТОФИКСАЦИЯ



Перв. примен.		Справ. №		Подпись и дата		Инв. № дубл.		Взам. инв. №		Подпись и дата		Инв. № подл.	

СХЕМА РАЗМЕЩЕНИЯ ИНФОРМАЦИОННОЙ КОНСТРУКЦИИ




ДО





ПОСЛЕ

Инв. № подл.	Подпись и дата	Взам. инв. №	Инв. № дубл.	Подпись и дата	Справ. №	Перв. примен.

ВЗРЫВ-СХЕМА. СБОРОЧНЫЙ ЧЕРТЕЖ

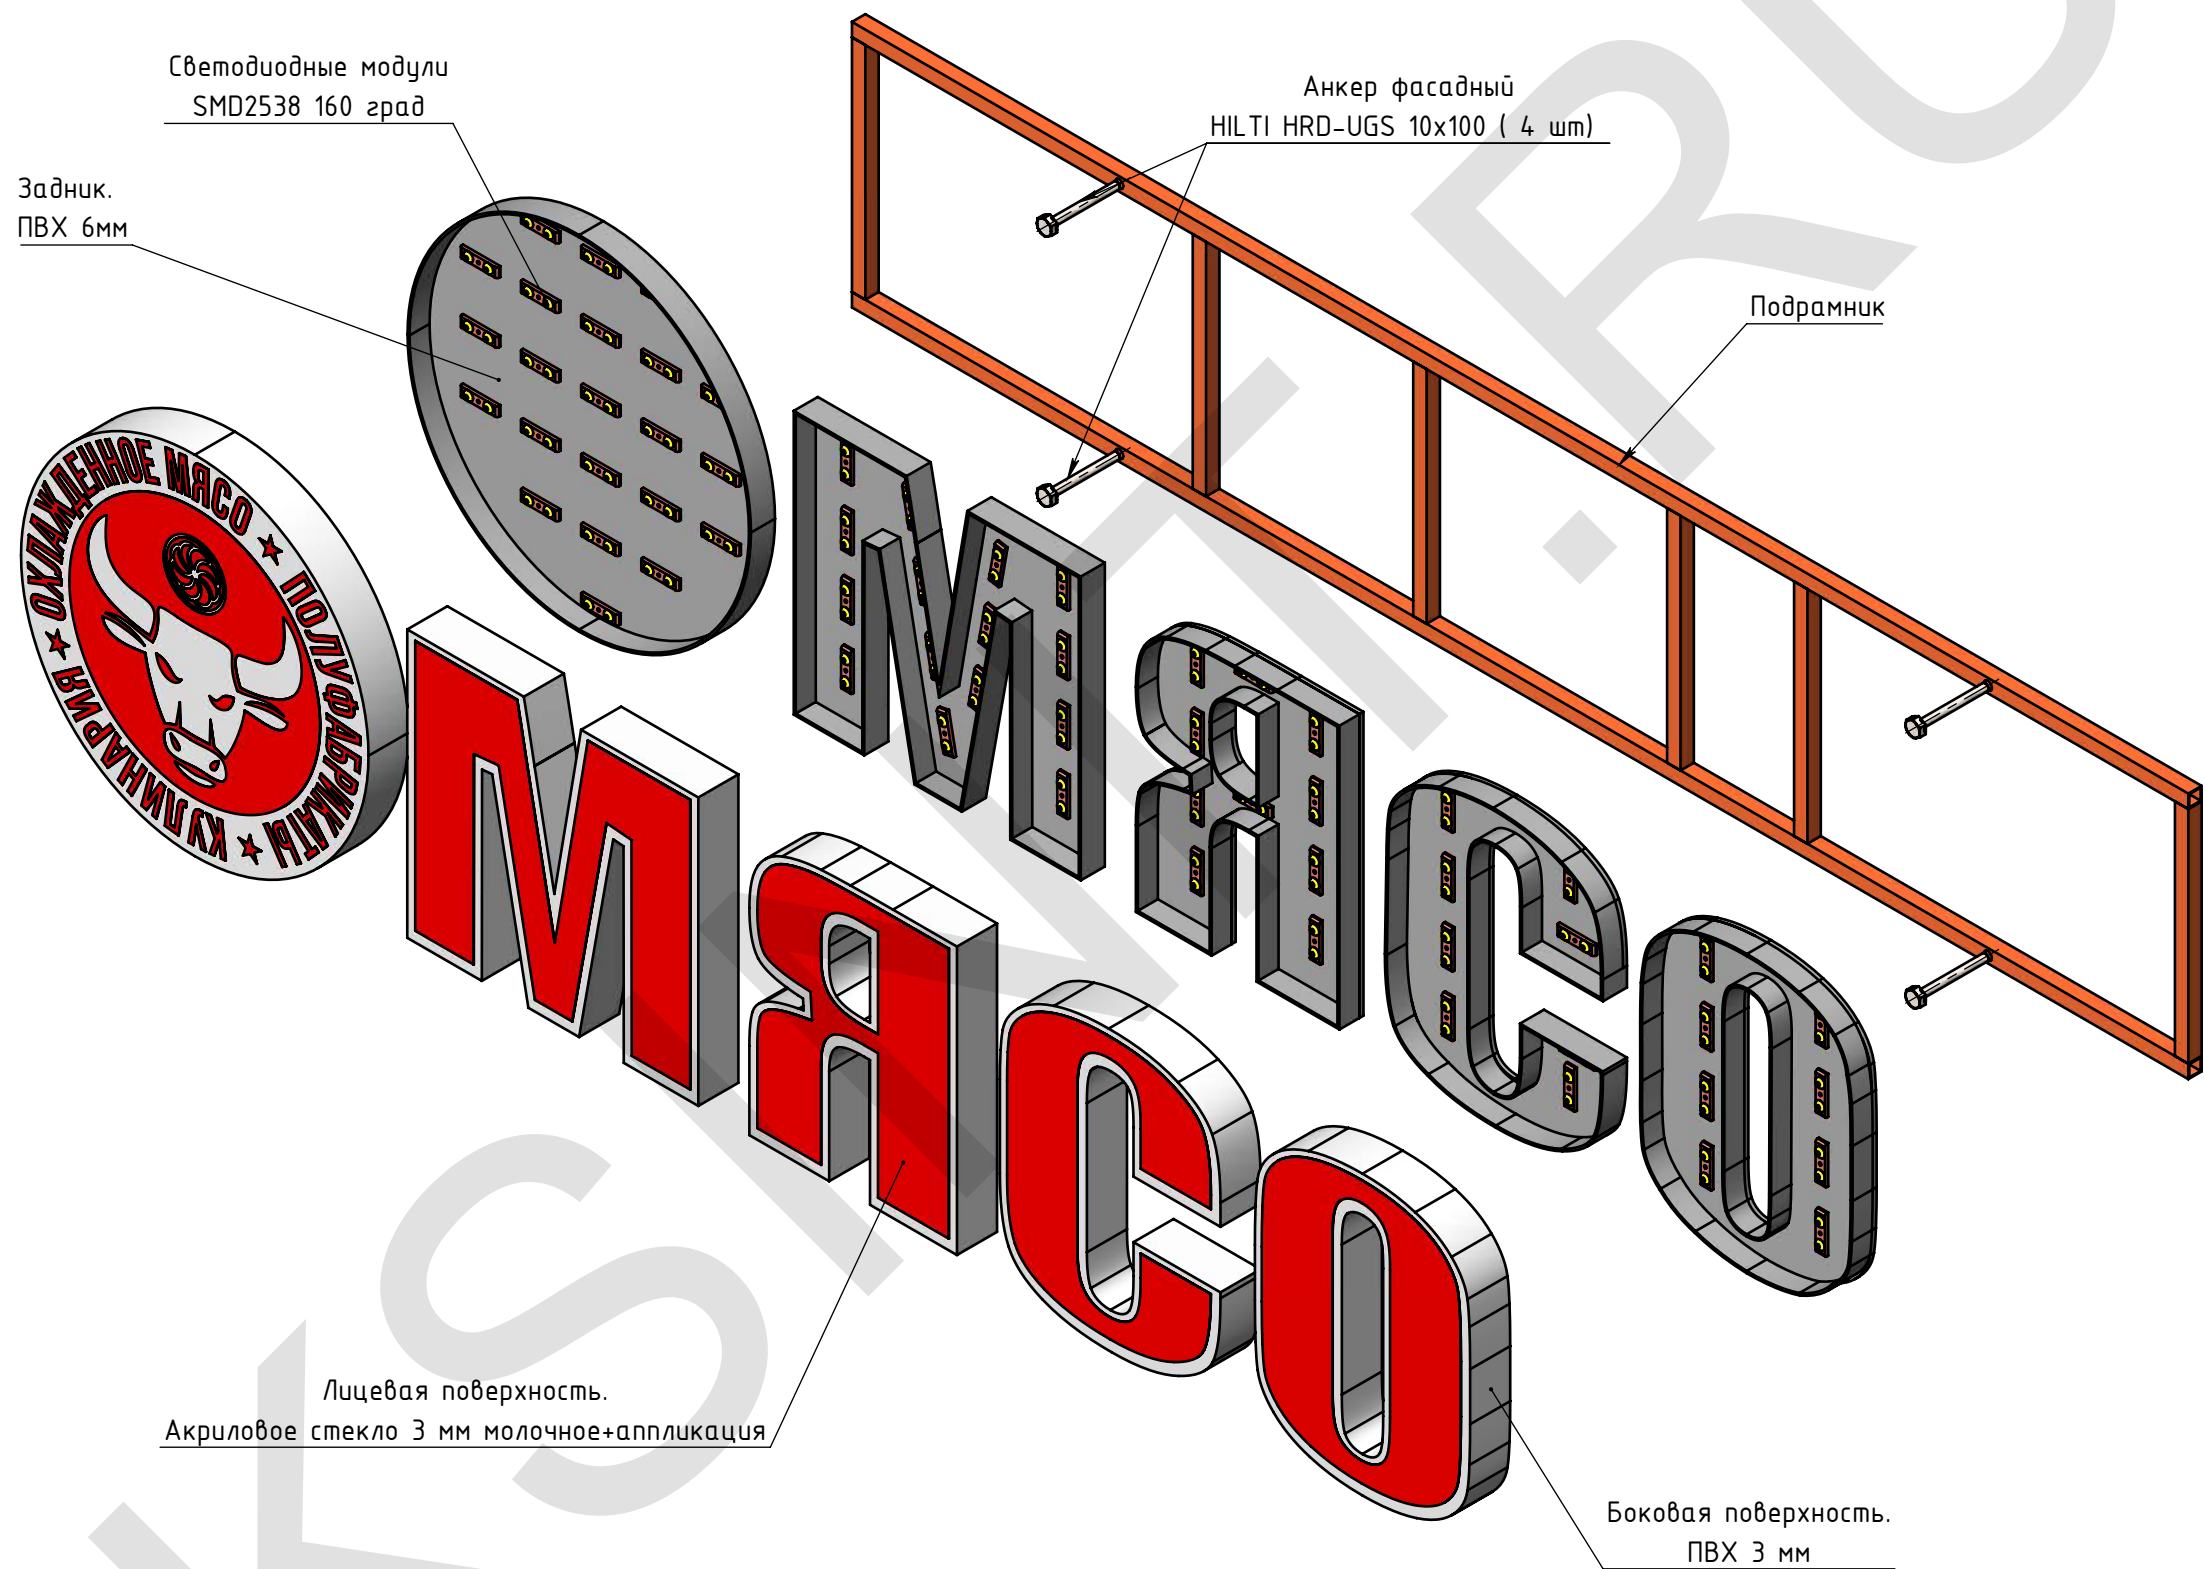

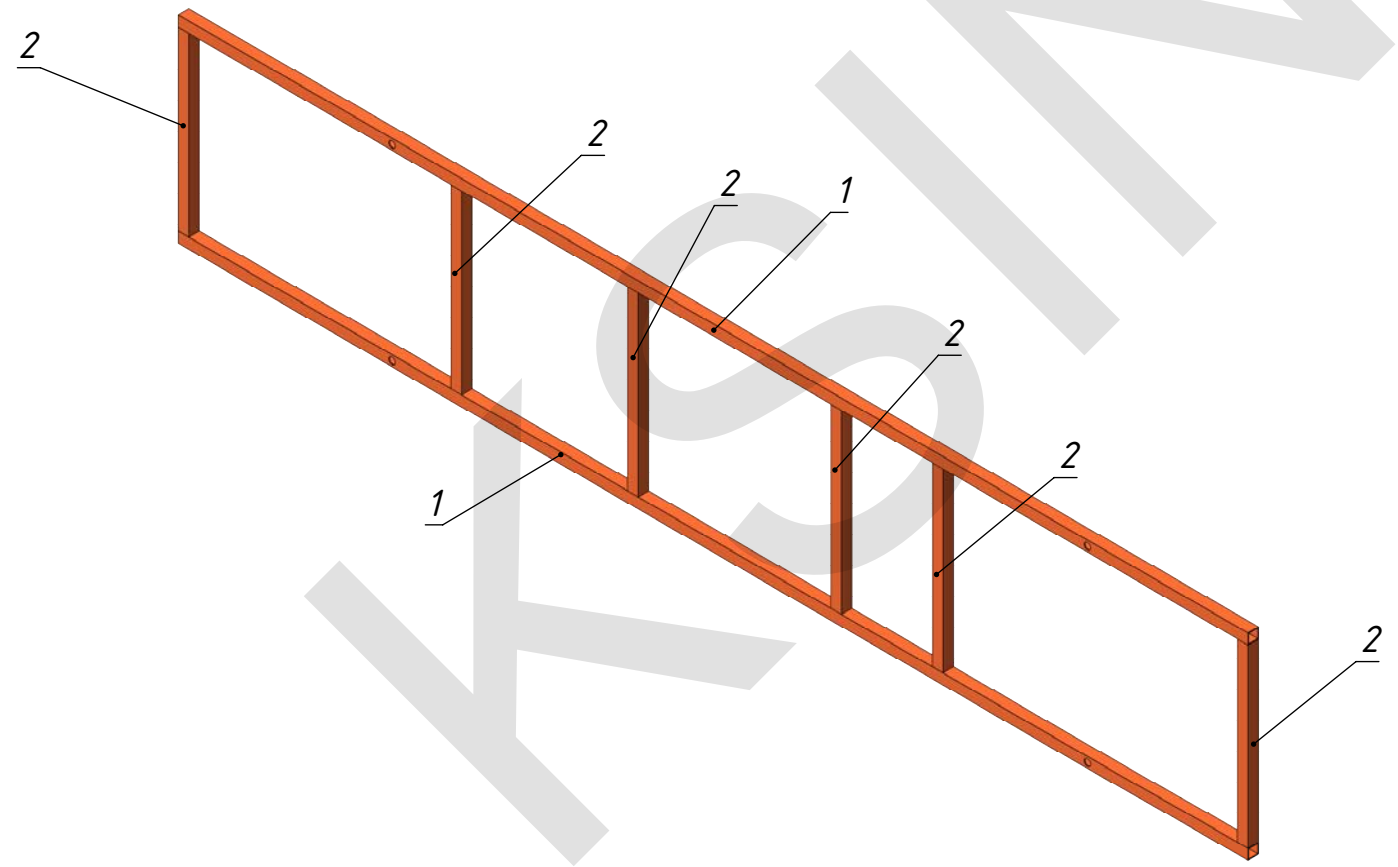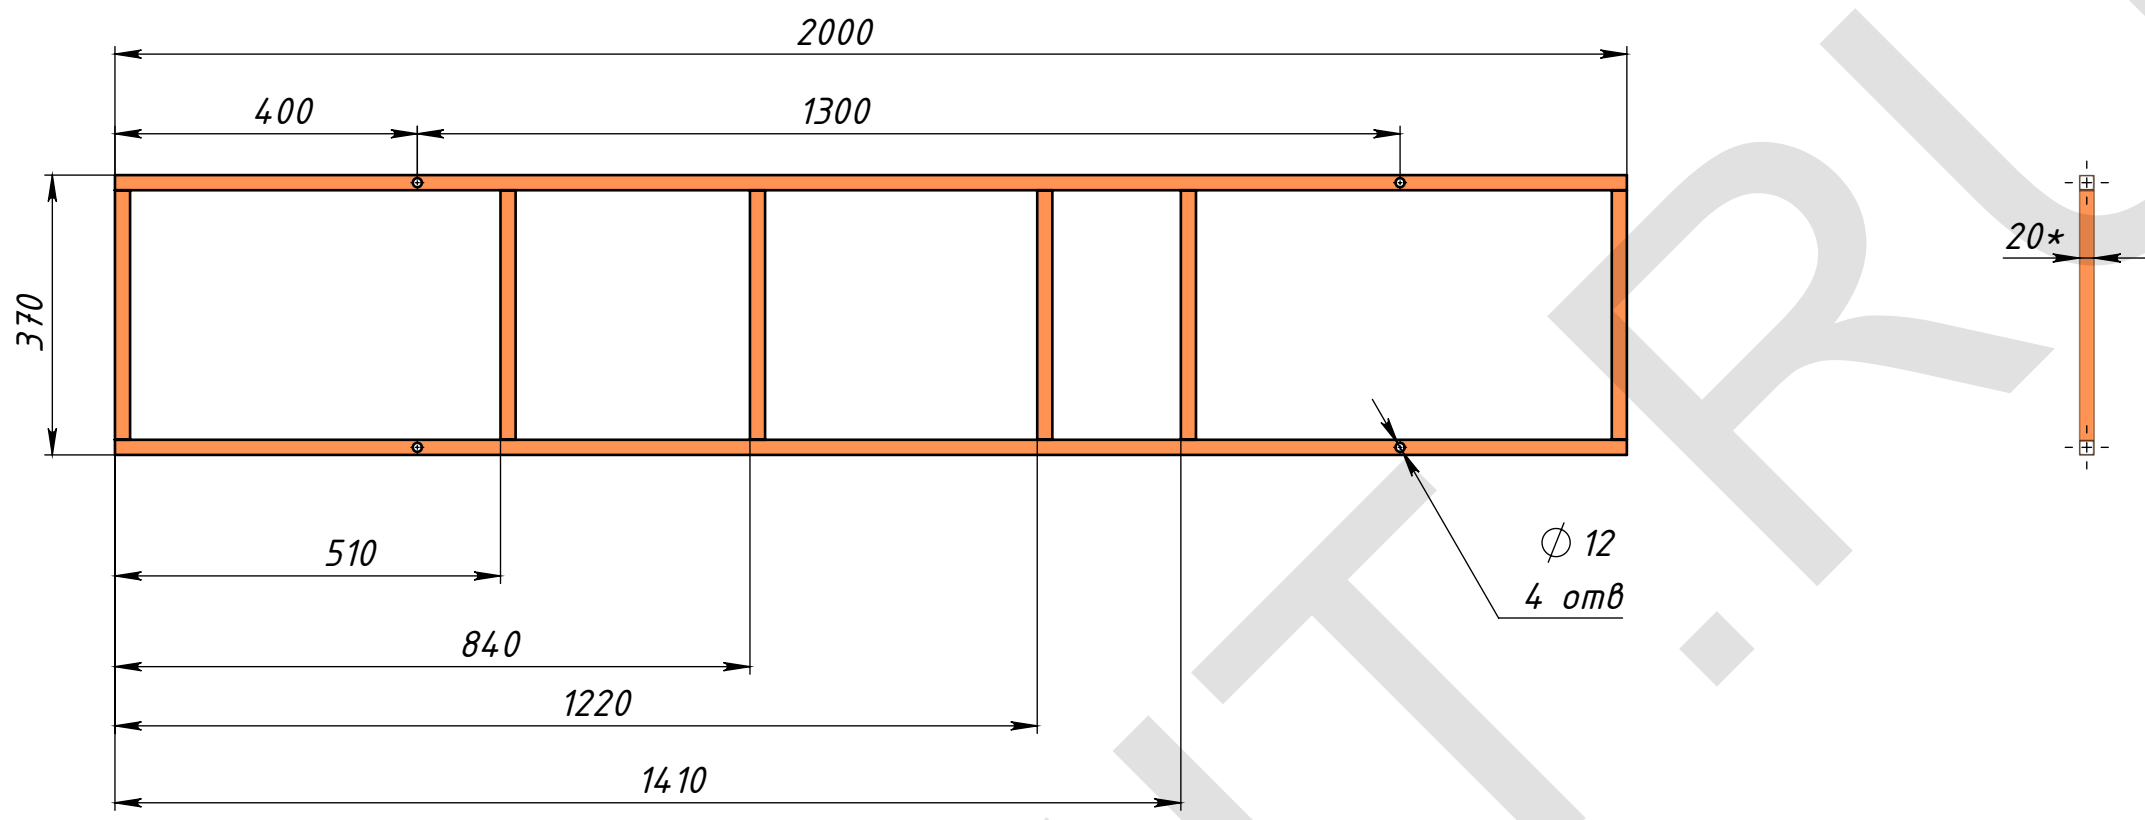

- 1. * Размеры для справок.
- 2. Сварные швы по ГОСТ 5264-80 .
- 3. Сварку производить по периметру свариваемых деталей.
Катет шва назначать по наименьшей толщине свариваемых деталей.
- 4. Покрытие: грунт ГФ-021; эмаль ПФ-115; цвет- RAL в цвет фасада

Поз	Наименование	Сечение	Длина	К-во
1	Труба ГОСТ 8639-82 С235	20x20x1,5	2000	2
2	Труба ГОСТ 8639-82 С235	20x20x1,5	330	6

Изм.	Лист	№ докум.	Подп.	Дата	Вывеска "МЯСО". Положение №8		
Разраб.	Морозихин			Пн 23.03.20			
Пров.				Пн 23.03.20			
Т.контр.							
Нач. КБ				Пн 23.03.20			
Н.контр.							
Утв.					Подрамник		
					Лит.	Масса	Масштаб
						5,2	1:10
					Лист 8	Листов 8	