


1. \* - Размеры для справок.

					<b>АКВ-224.00.000СБ</b>			
Изм.	Лист	№ докум.	Подп.	Дата	<b>Стелла</b>	Лит.	Масса	Масштаб
Разраб.	Ермаков							<b>1:75</b>
Пров.								
Т.контр.						Лист: 1	Листов: 2	
Нач.отд.								
Н.контр.					"Серебряный дом" г.Москва, ул. Б. Семеновская, д.16			
Утв.								

Перв. примен.
Справ. №
Подп. и дата
Взам. инв. №
Инв. № дубл.
Подп. и дата
Инв. № подл.

Инв.№ подл.	Подп. и дата	Взам. инв. №	Инв.№ дубл.	Подп. и дата	Справ. №	Перв. примен.

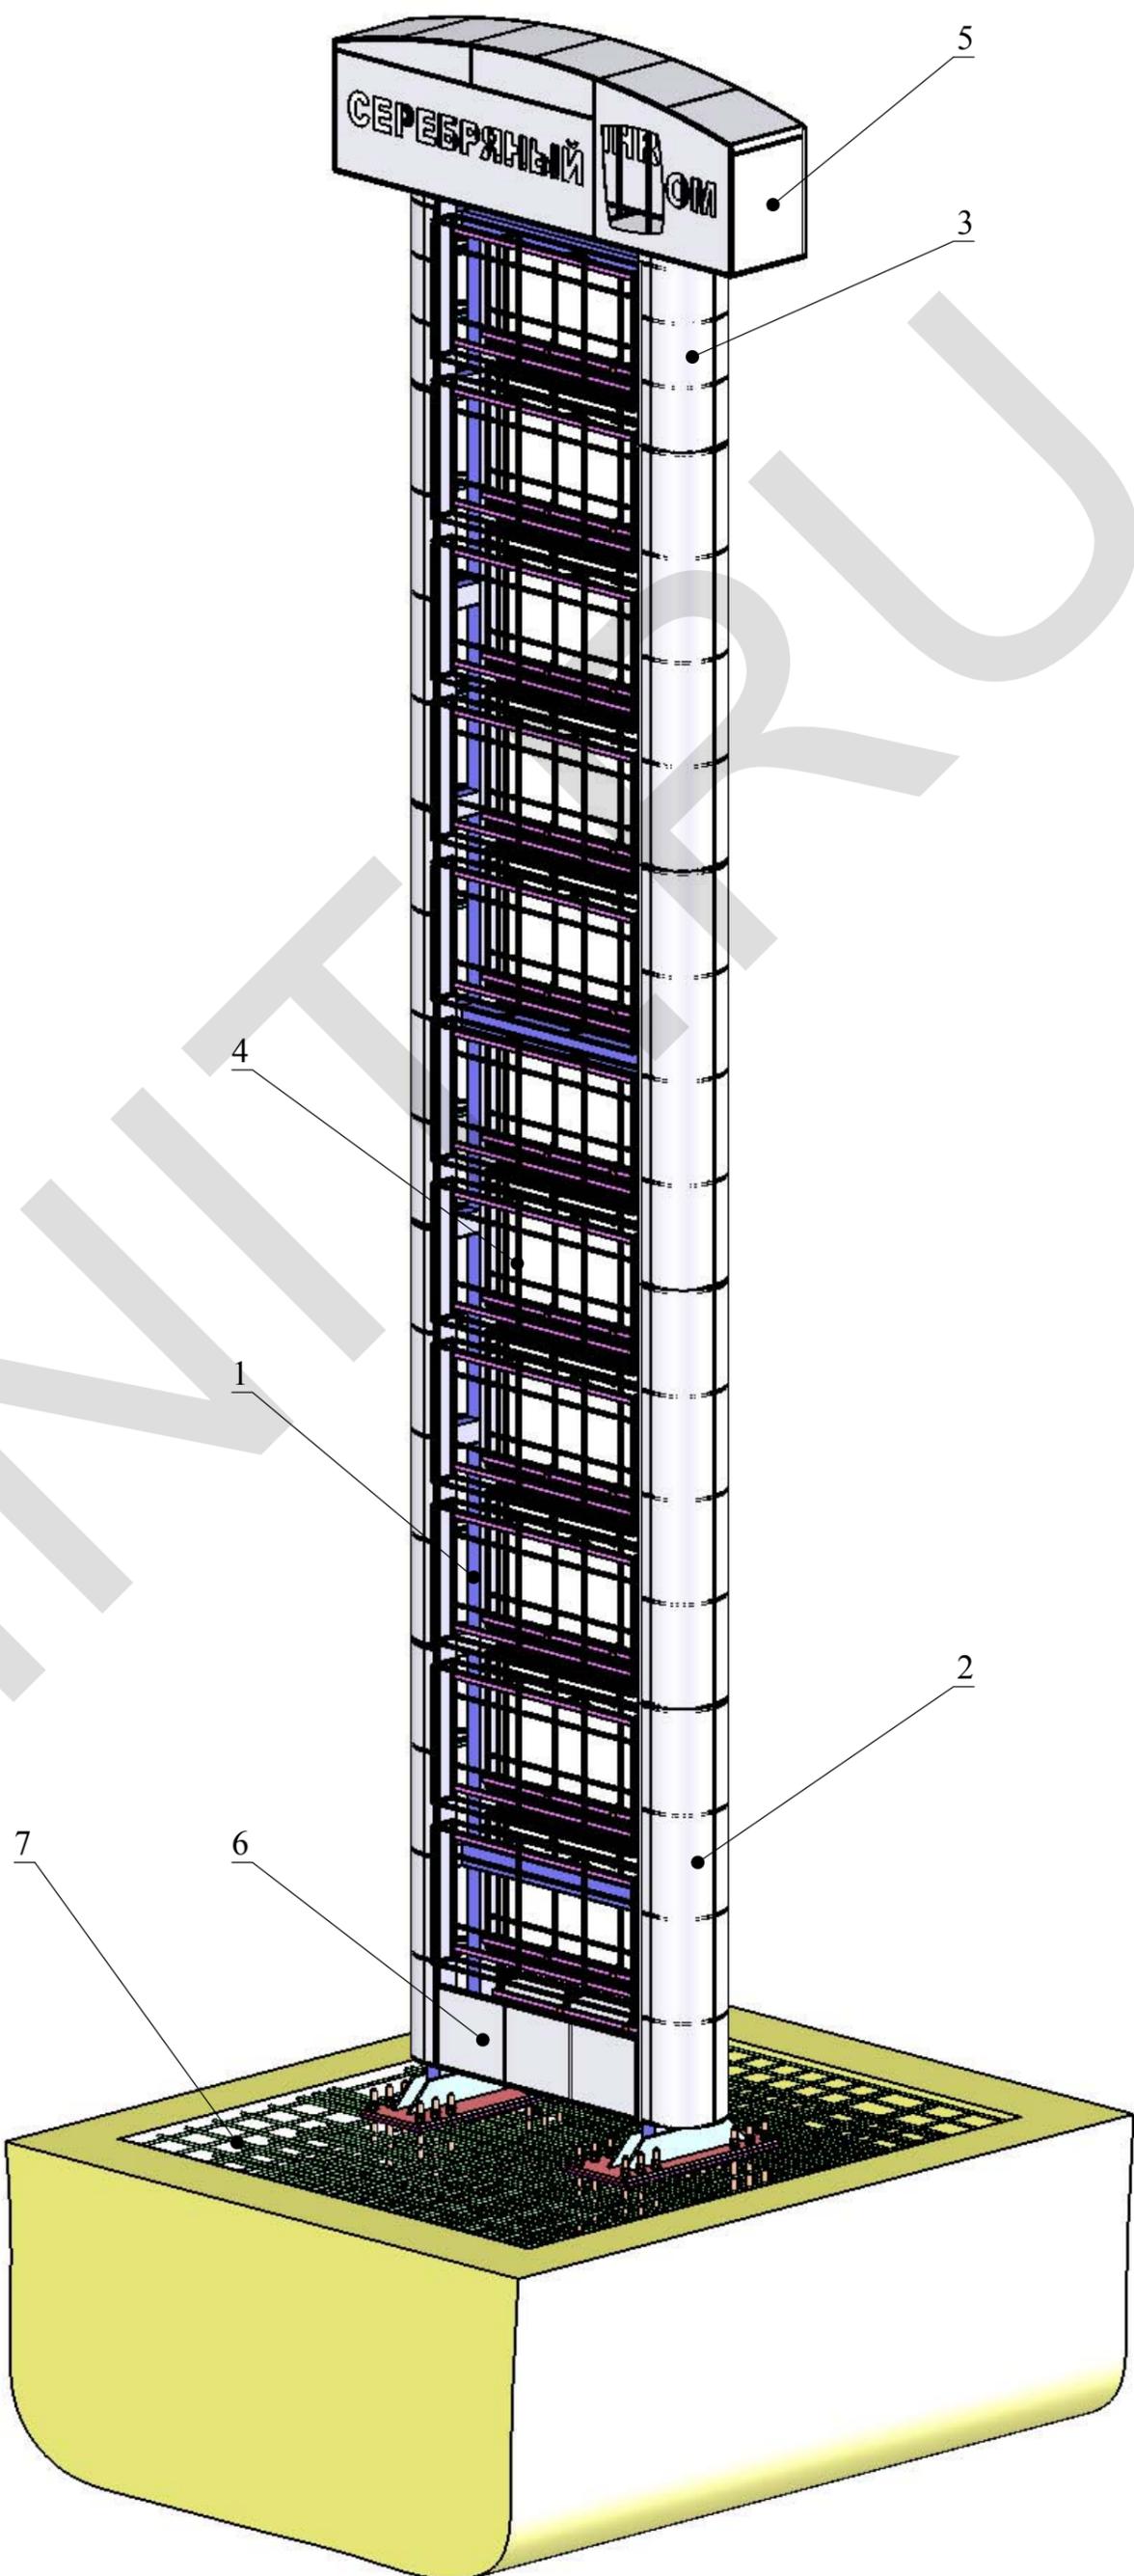


Копировать:	Формат:	Лист
		2

Стелла

"Серебряный дом"  
г. Москва,  
ул. Б. Семеновская, д. 16


Инд. № подл.	Подл. и дата	Взам. инв. №	Инв. № дубл.	Подп. и дата	Справ. №	Перв. примен.
--------------	--------------	--------------	--------------	--------------	----------	---------------

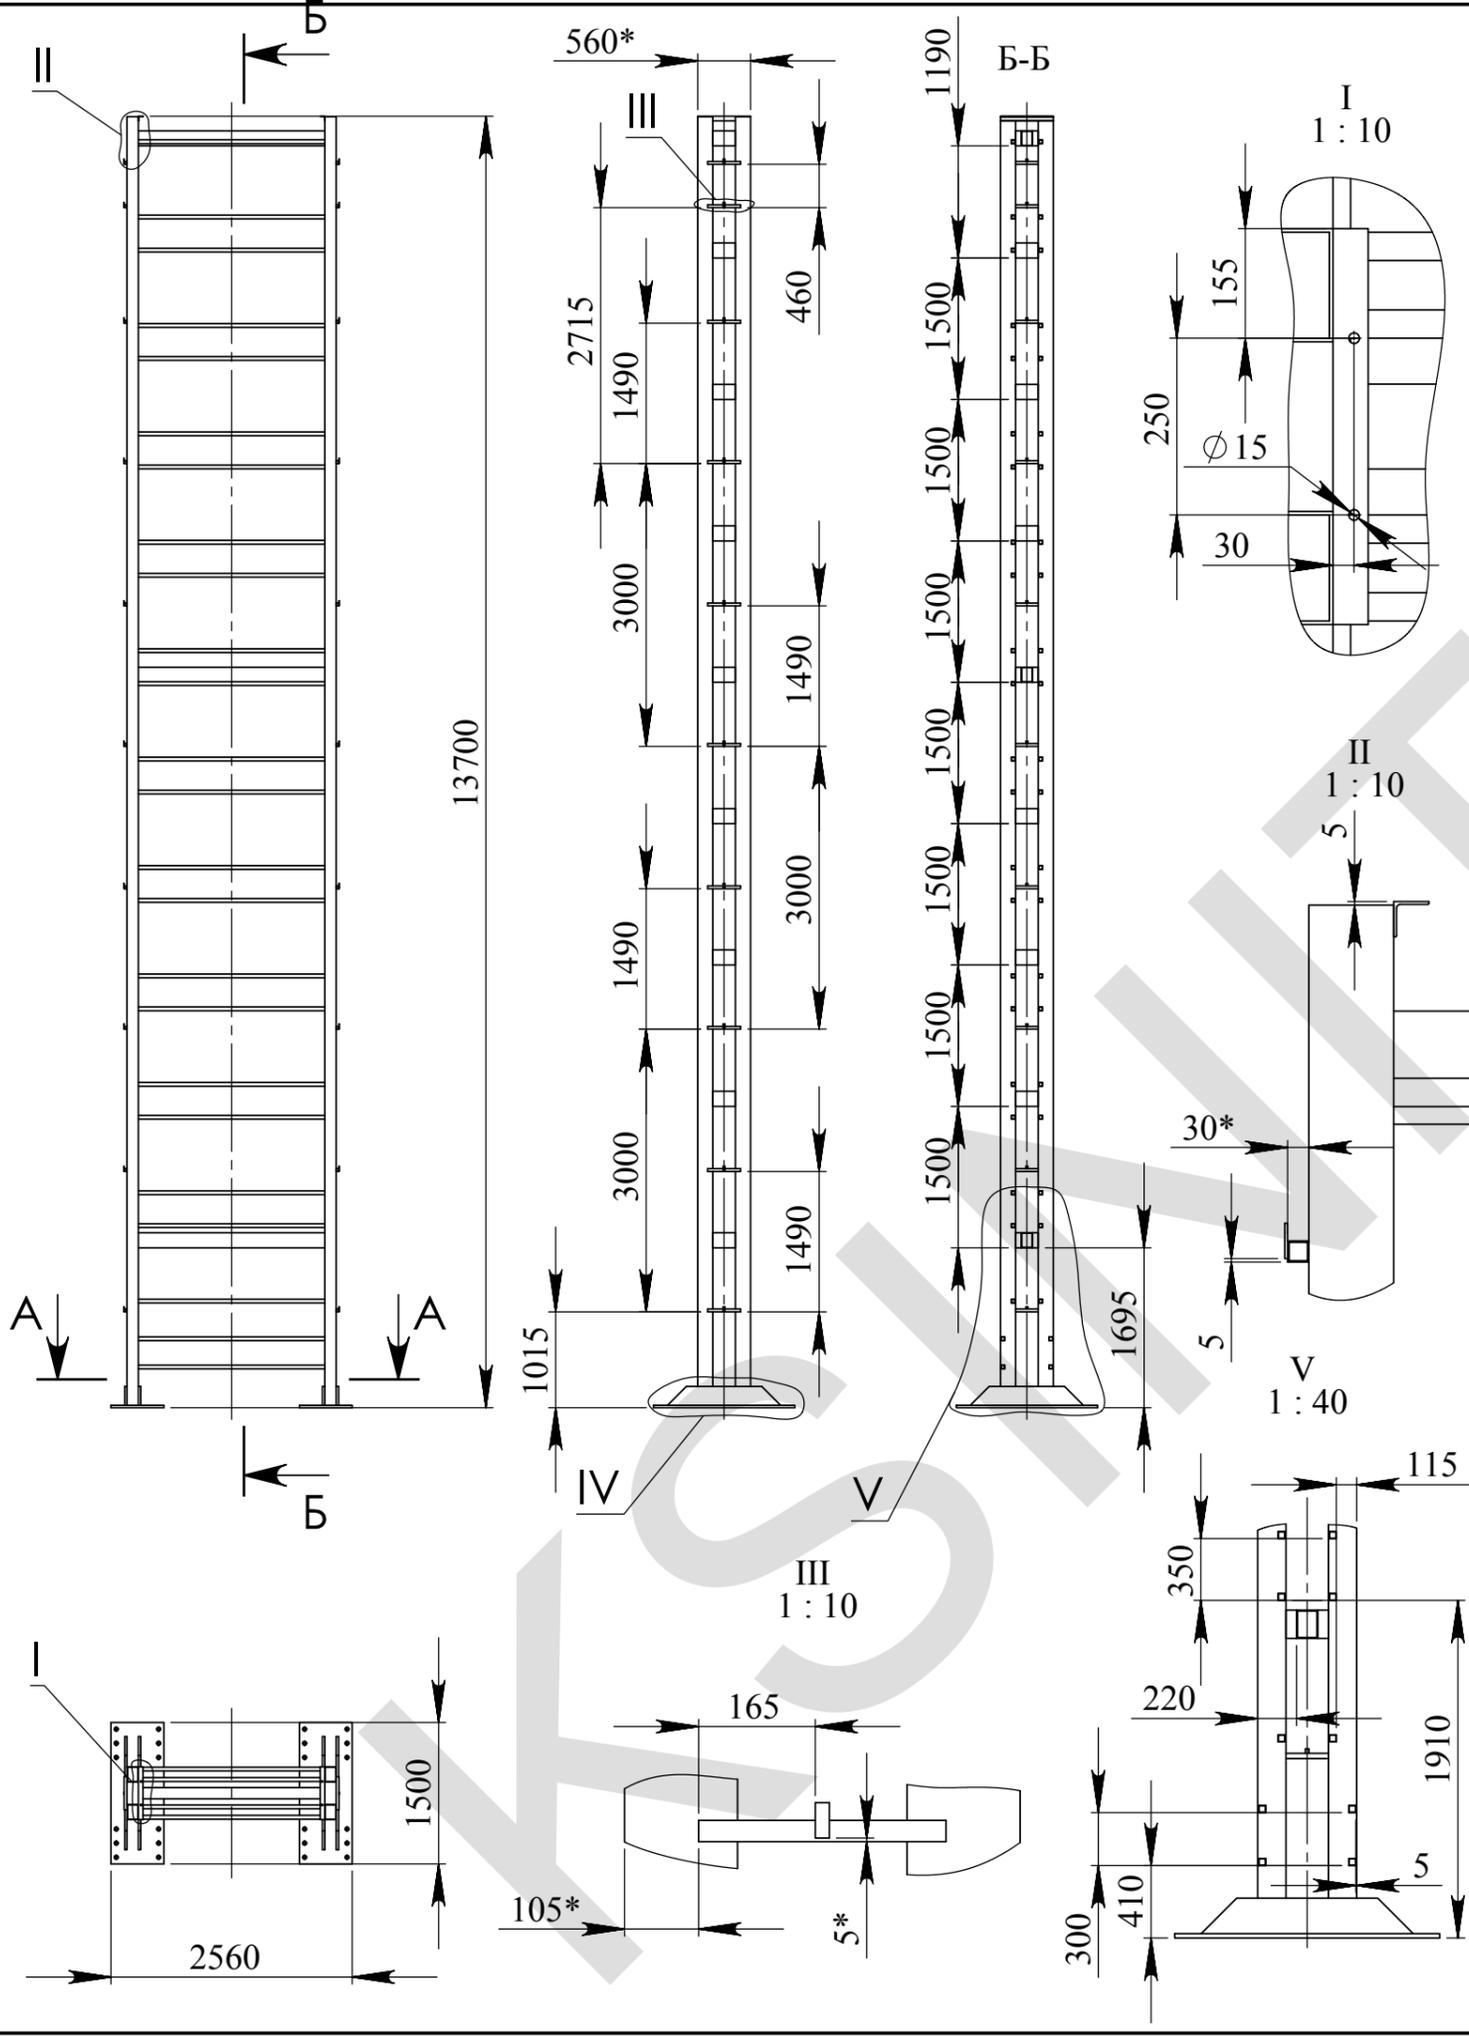

1. Сварка по контуру прилегания деталей.
2. Проверить совместимость крепежных отверстий на фланце и блоке бетонном.
3. \* - Размеры для справок.
4. Изготовить 1 шт.

Изм.					Лист					№ докум.					Подп.					Дата					АКВ-224.01.000СБ																								
Разраб.					Ермаков															Опора																													
Пров.																									Лит.					Масса					Масштаб														
Т.контр.																																			1:75														
Нач.отд.																																			Лист: 1					Листов: 2									
Н.контр.	
Утв.	

"Серебряный дом"  
г. Москва,  
ул. Б. Семеновская, д.16

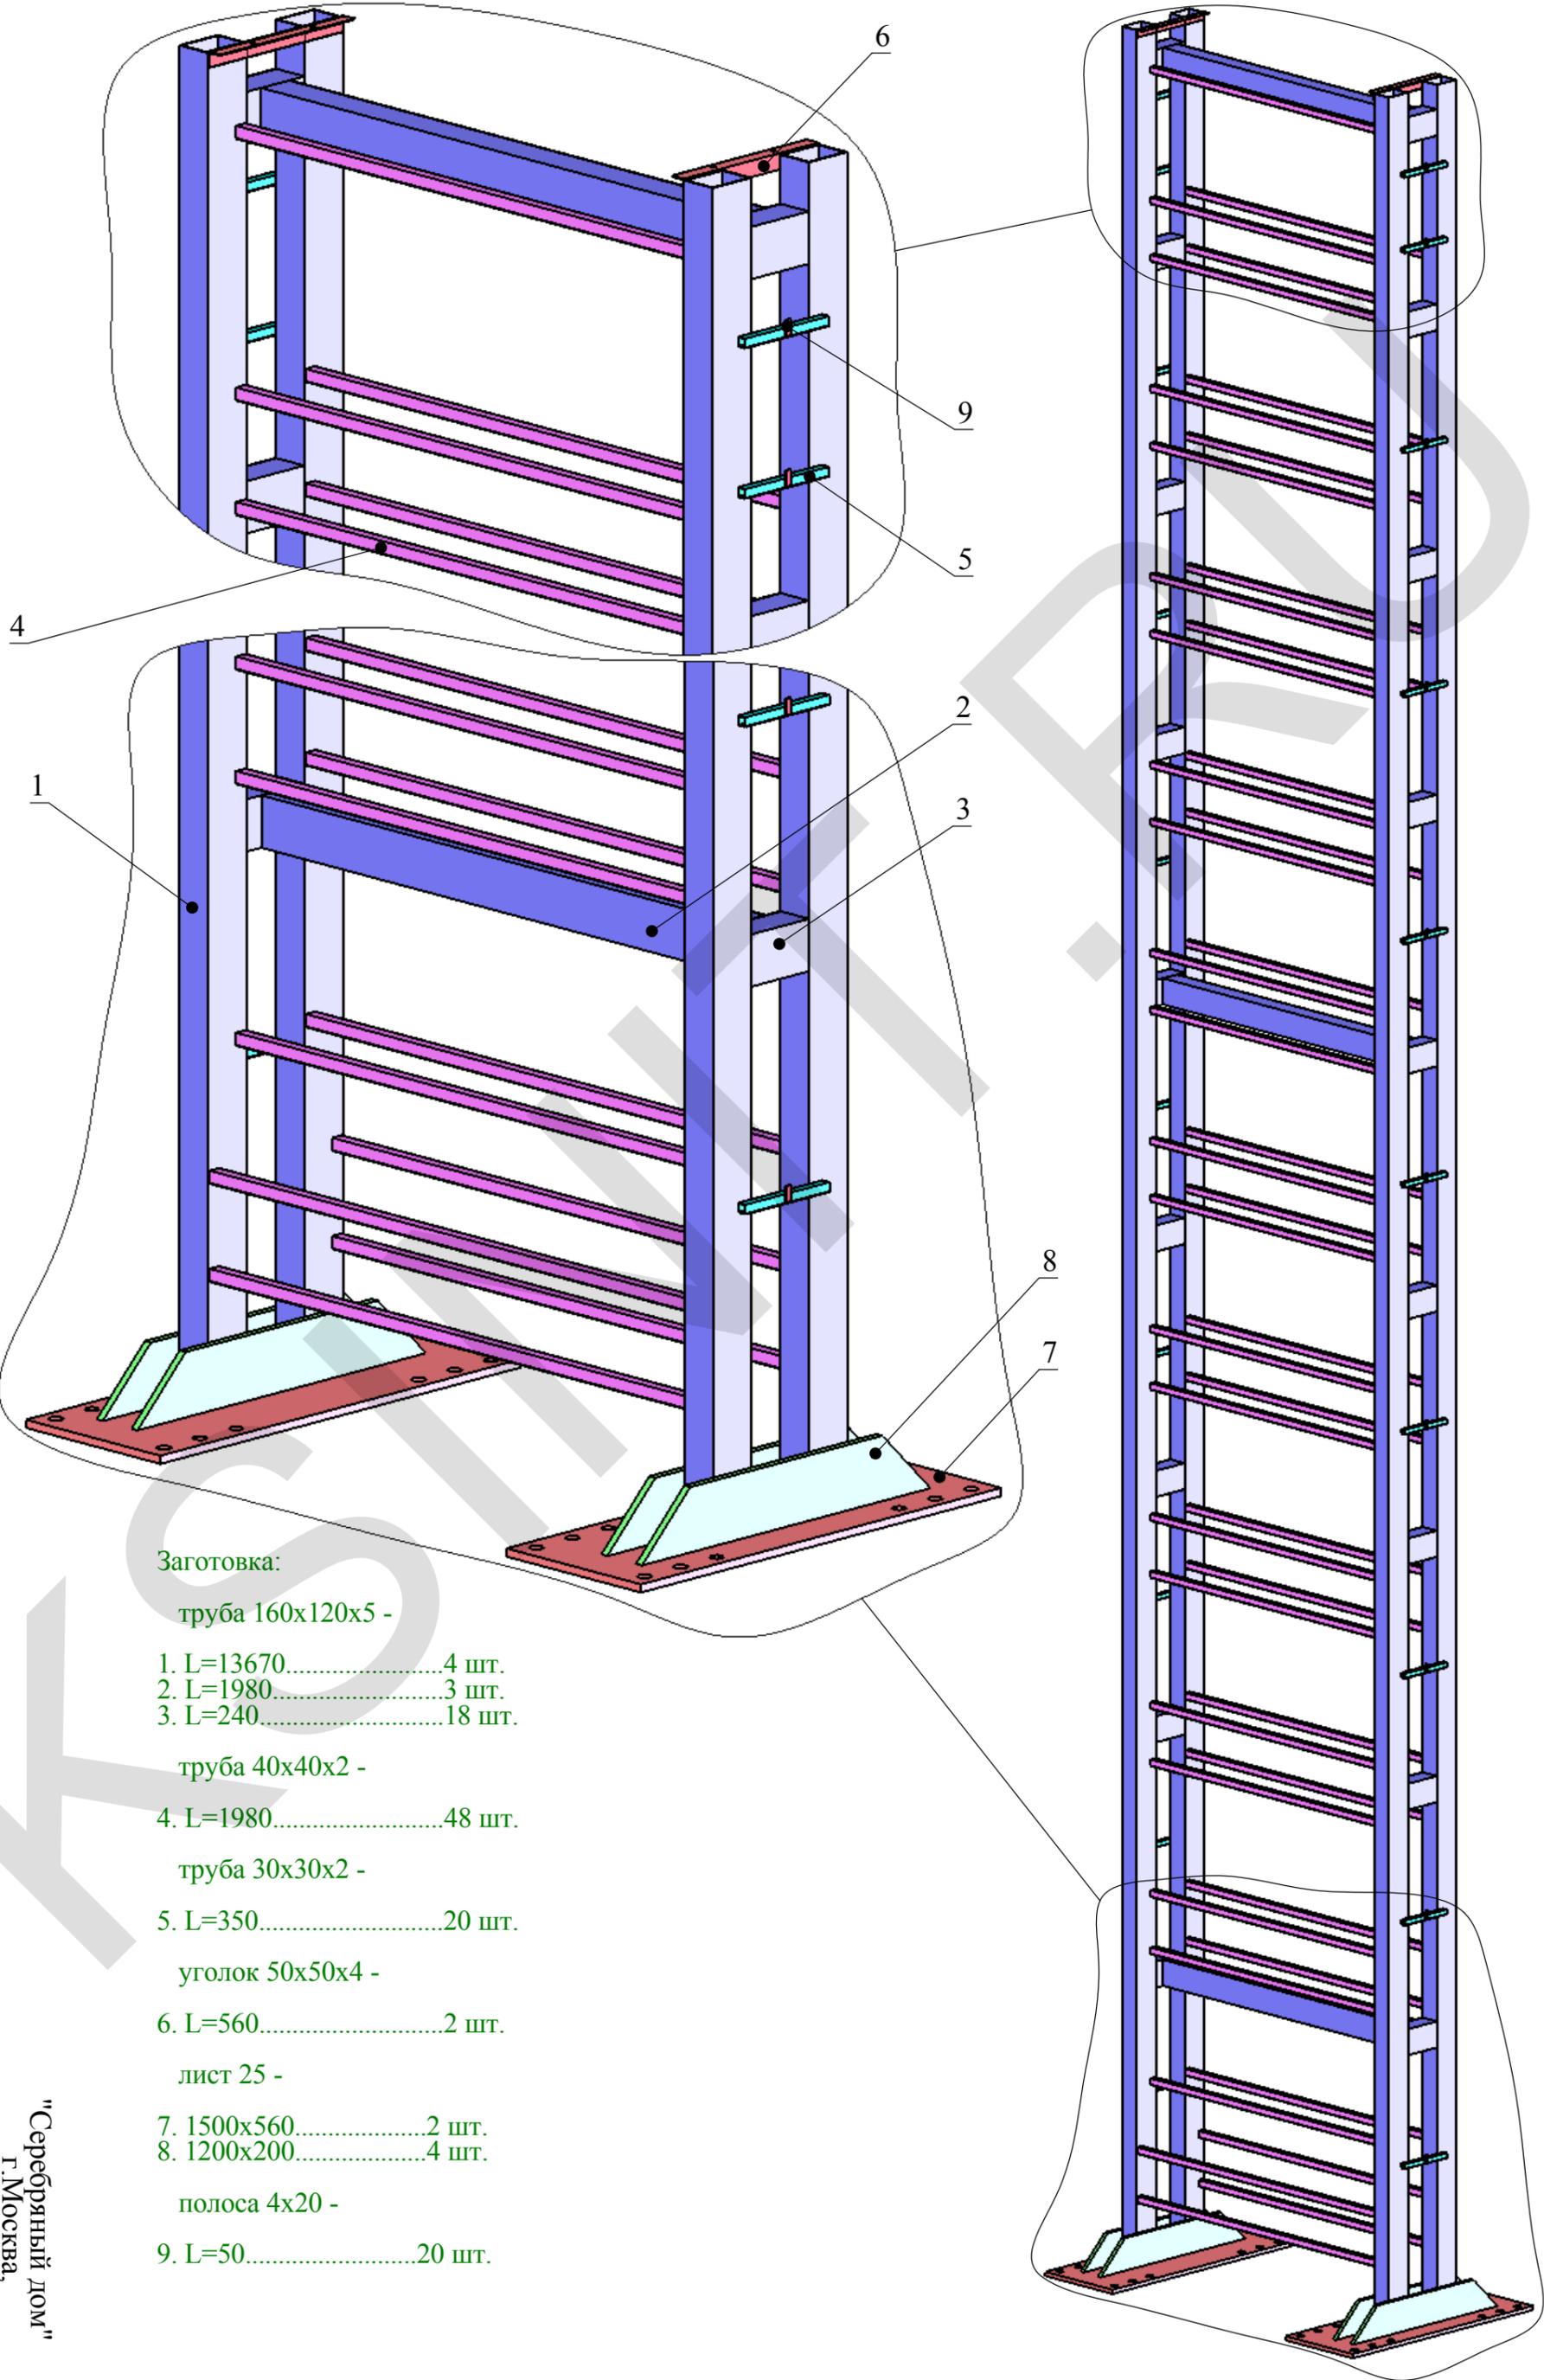

Заготовка:

- труба 160x120x5 -
- 1. L=13670.....4 шт.
- 2. L=1980.....3 шт.
- 3. L=240.....18 шт.
- труба 40x40x2 -
- 4. L=1980.....48 шт.
- труба 30x30x2 -
- 5. L=350.....20 шт.
- уголок 50x50x4 -
- 6. L=560.....2 шт.
- лист 25 -
- 7. 1500x560.....2 шт.
- 8. 1200x200.....4 шт.
- полоса 4x20 -
- 9. L=50.....20 шт.

Опора

"Серебряный Дом"  
г. Москва,  
ул. Б. Семеновская, д. 16

Копировать:      Формат:



Торгово-звлекательный центр

Дорога показоваты  
Мы открылись

ОКОРУ



Диваны + Кресла  
**ТА**  
САЖА  
МЕБЕЛИ

СИЕНА

ТЕМПУРА

СЕРАТ

