

“КСИНИТ”

Основной комплект проектной документации




Крышная световая информационная конструкция
“МФЦ Мои документы”

Габаритные размеры: 9930x2530 мм
Адрес установки:



ШИФР: МСК.11.14-013

ГИП: Морозихин Р.В. _____

Москва, 2014

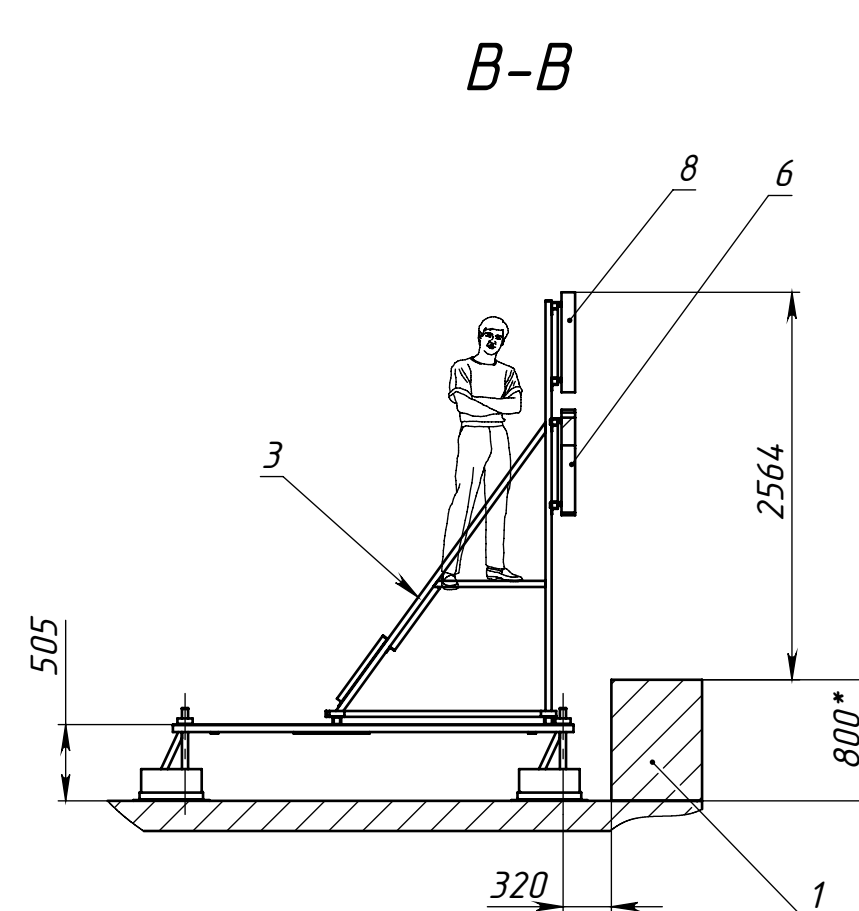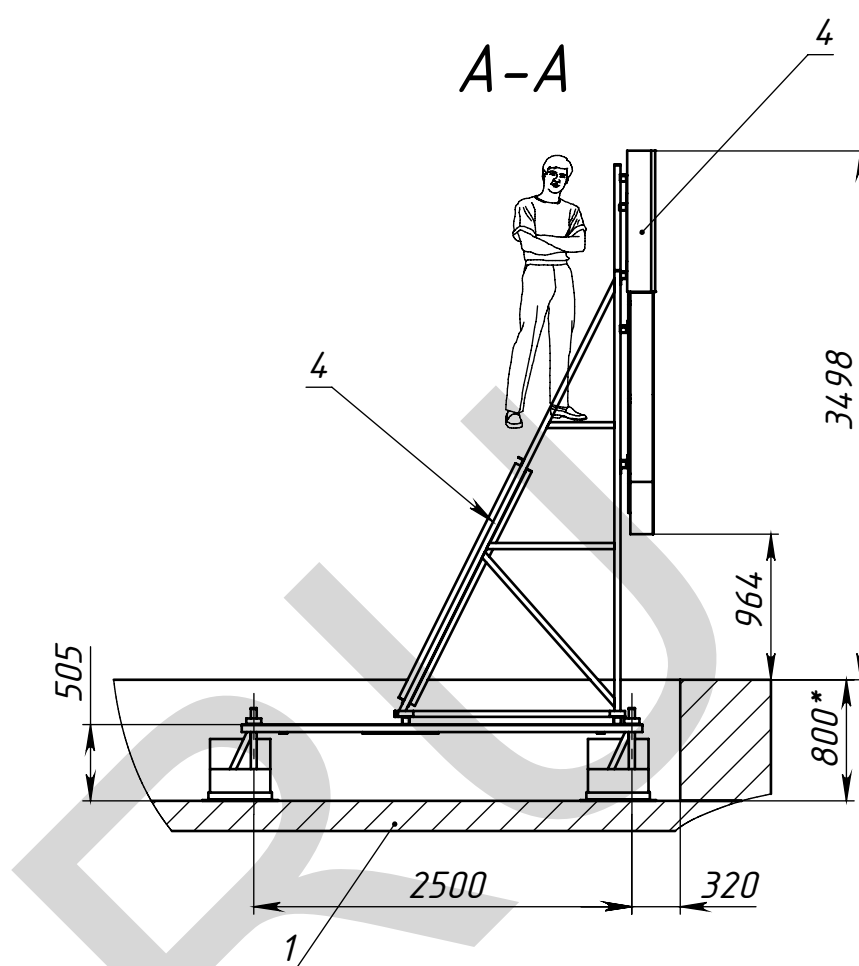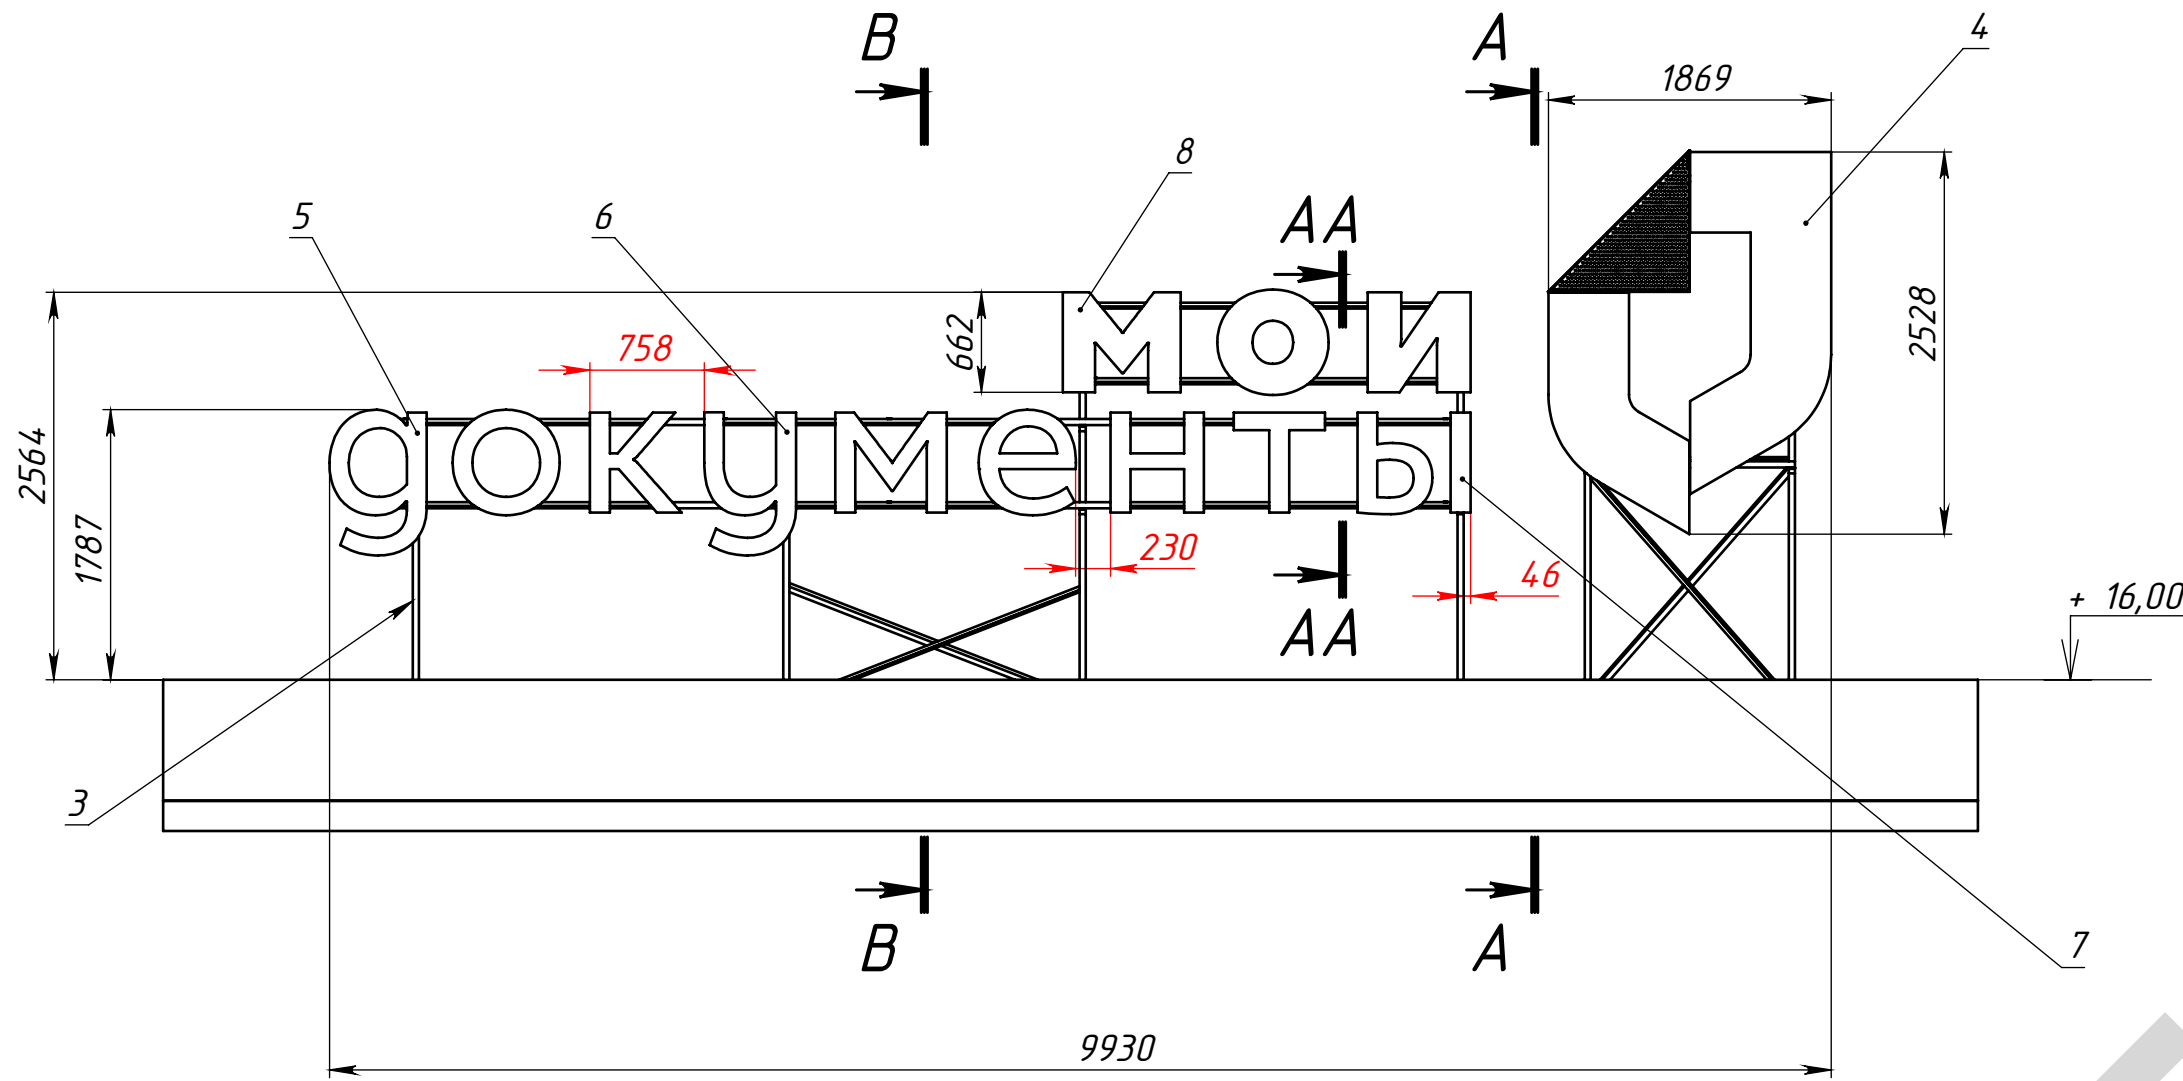

AA-AA (1 : 10)

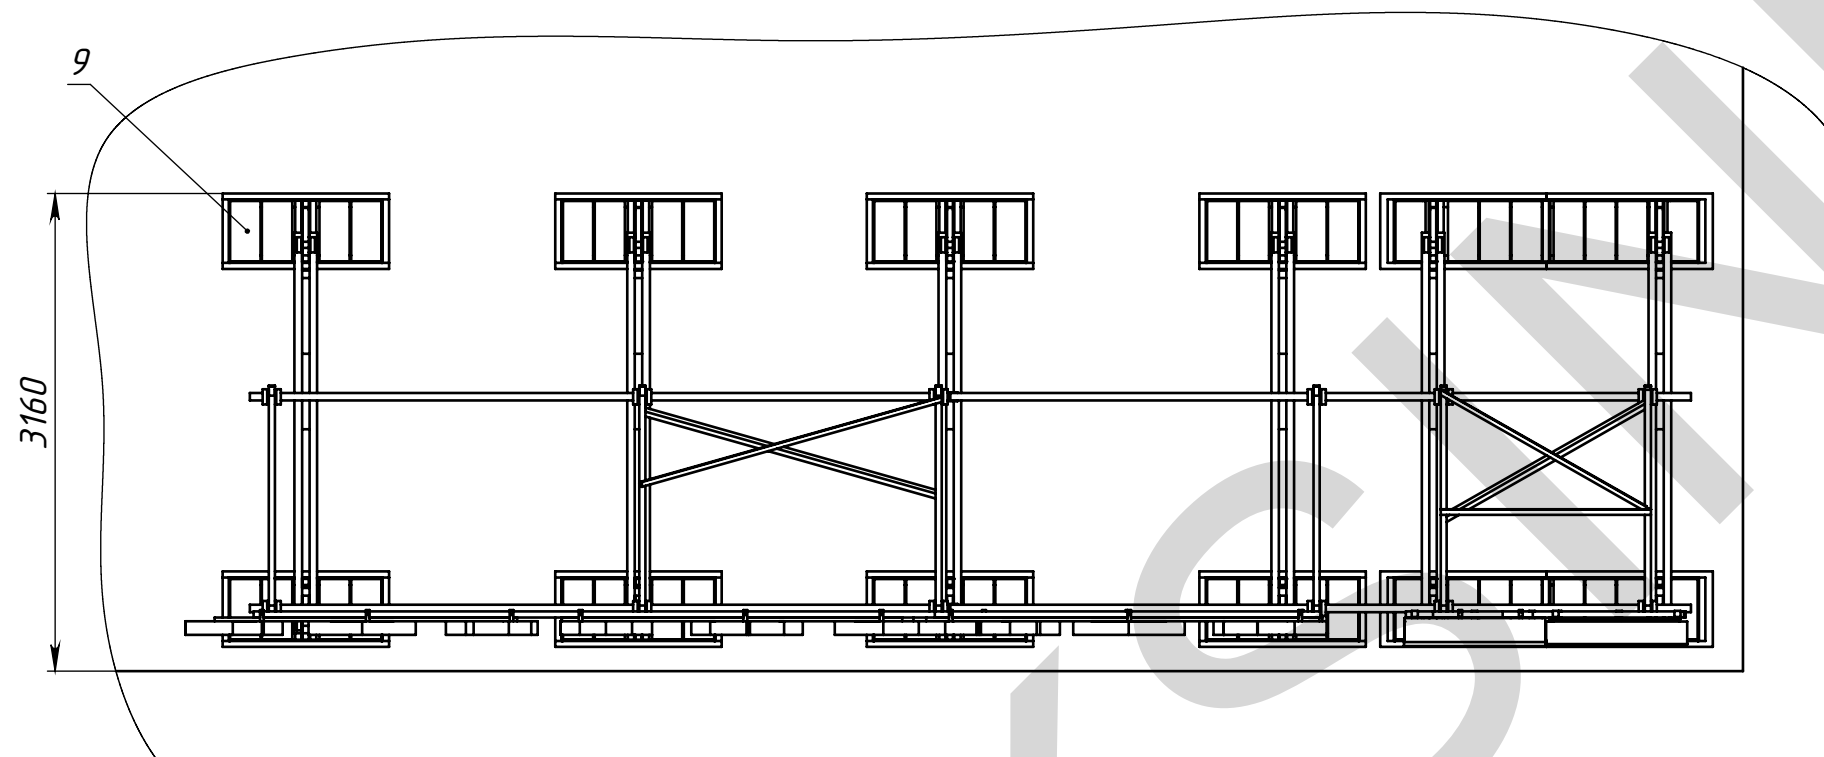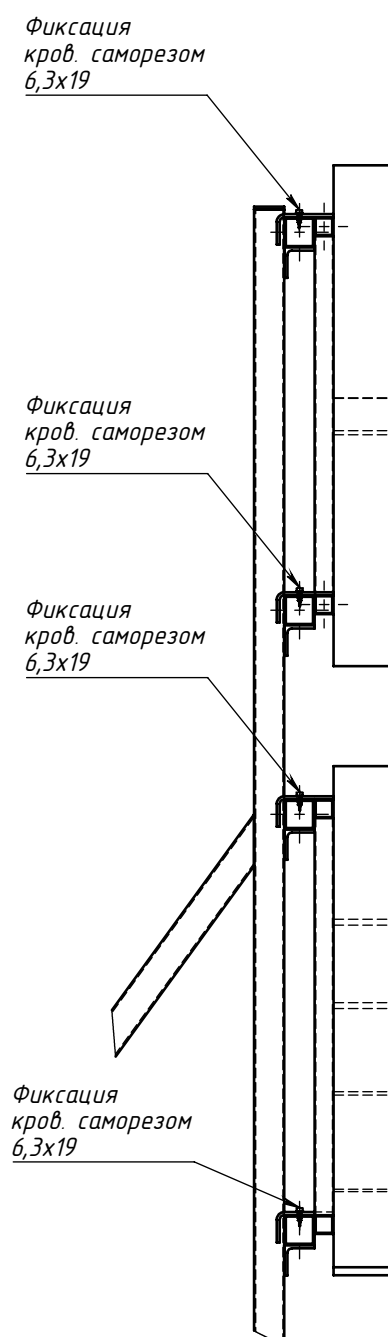

Поз	Обозначение	Наименование	Описание	К-во
1	МСК 00.13-00/XXXX	Фрагмент фасада		1
2	МСК 00.13-00/XXXX	Кабрик-02	Техническая резина МБС s=5-6 мм	12
3	МСК 11.14-013/КМ-1	Металлоконструкция		1
4	МСК 11.14-013/200СБ	Модуль ЛОП О		1
5	МСК 11.14-013/300СБ	Секция ЛОК		1
6	МСК 11.14-013/400СБ	Секция УМЕ		1
7	МСК 11.14-013/500СБ	Секция НТЬ		1
8	МСК 11.14-013/600СБ	Секция МОИ		1
9		Блок пригрузочный бетонный	400x200x200 мм m=34 кг	55

					МСК.11.14-013/0В						
					Крышная установка			Лит.	Масса	Масштаб	
Изм.	Лист	№ докум.	Подп.	Дата							1:50
Разраб.	Морозихин			11.2014							
Пров.				11.2014							
Т. контр.											
Нач. КБ				11.2014				Лист 2		Листов 19	
Н. контр.											
Утв.								ООО "ПФ "АДМ"			

Перв. примен.

Спроб. №

Подпись и дата

Инв. № дудл.


Взам. инв. №

Подпись и дата

Инв. № подл.

МСК.00.13-00/XXX

Изометрический вид спереди

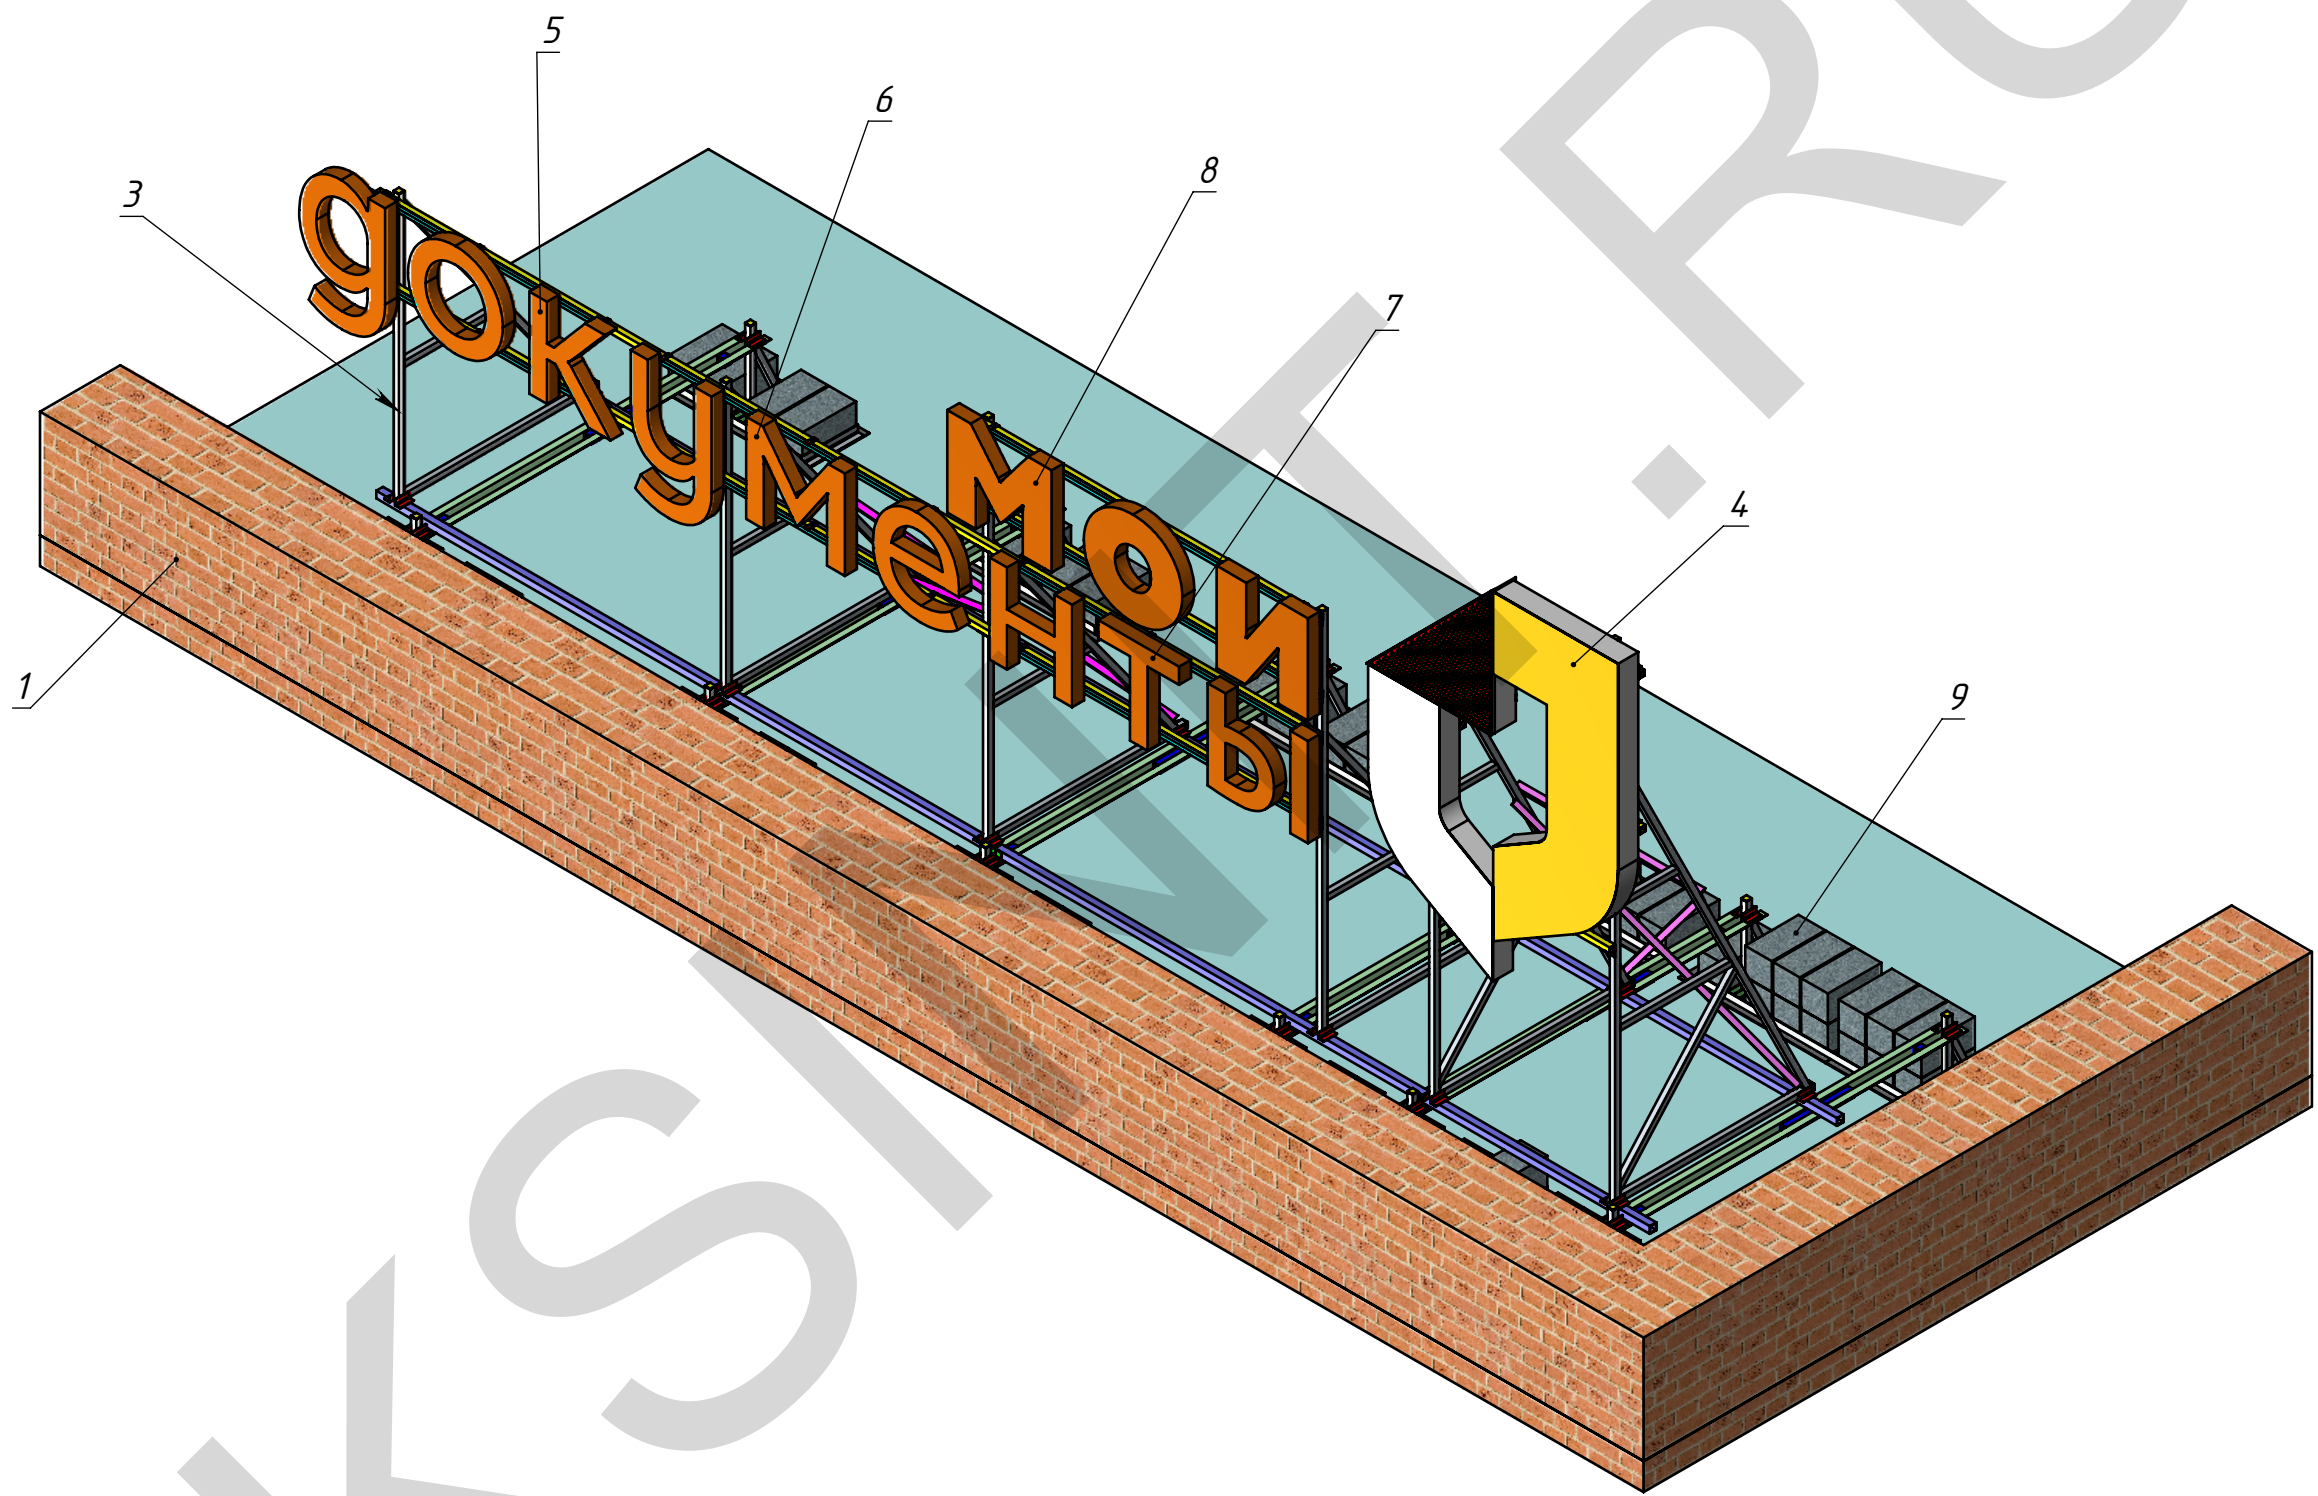

Изм.	Лист	№ докум.	Подп.	Дата

Крышная установка

Копировал

МСК.00.13-00/XXX

Лист

3

Формат А3

Перв. примен.

Спроб. №

Подпись и дата

Изм. № дудл.


Взам. изм. №

Подпись и дата

Изм. № подл.

МСК.00.13-00/XXX

Изометрический вид сзади

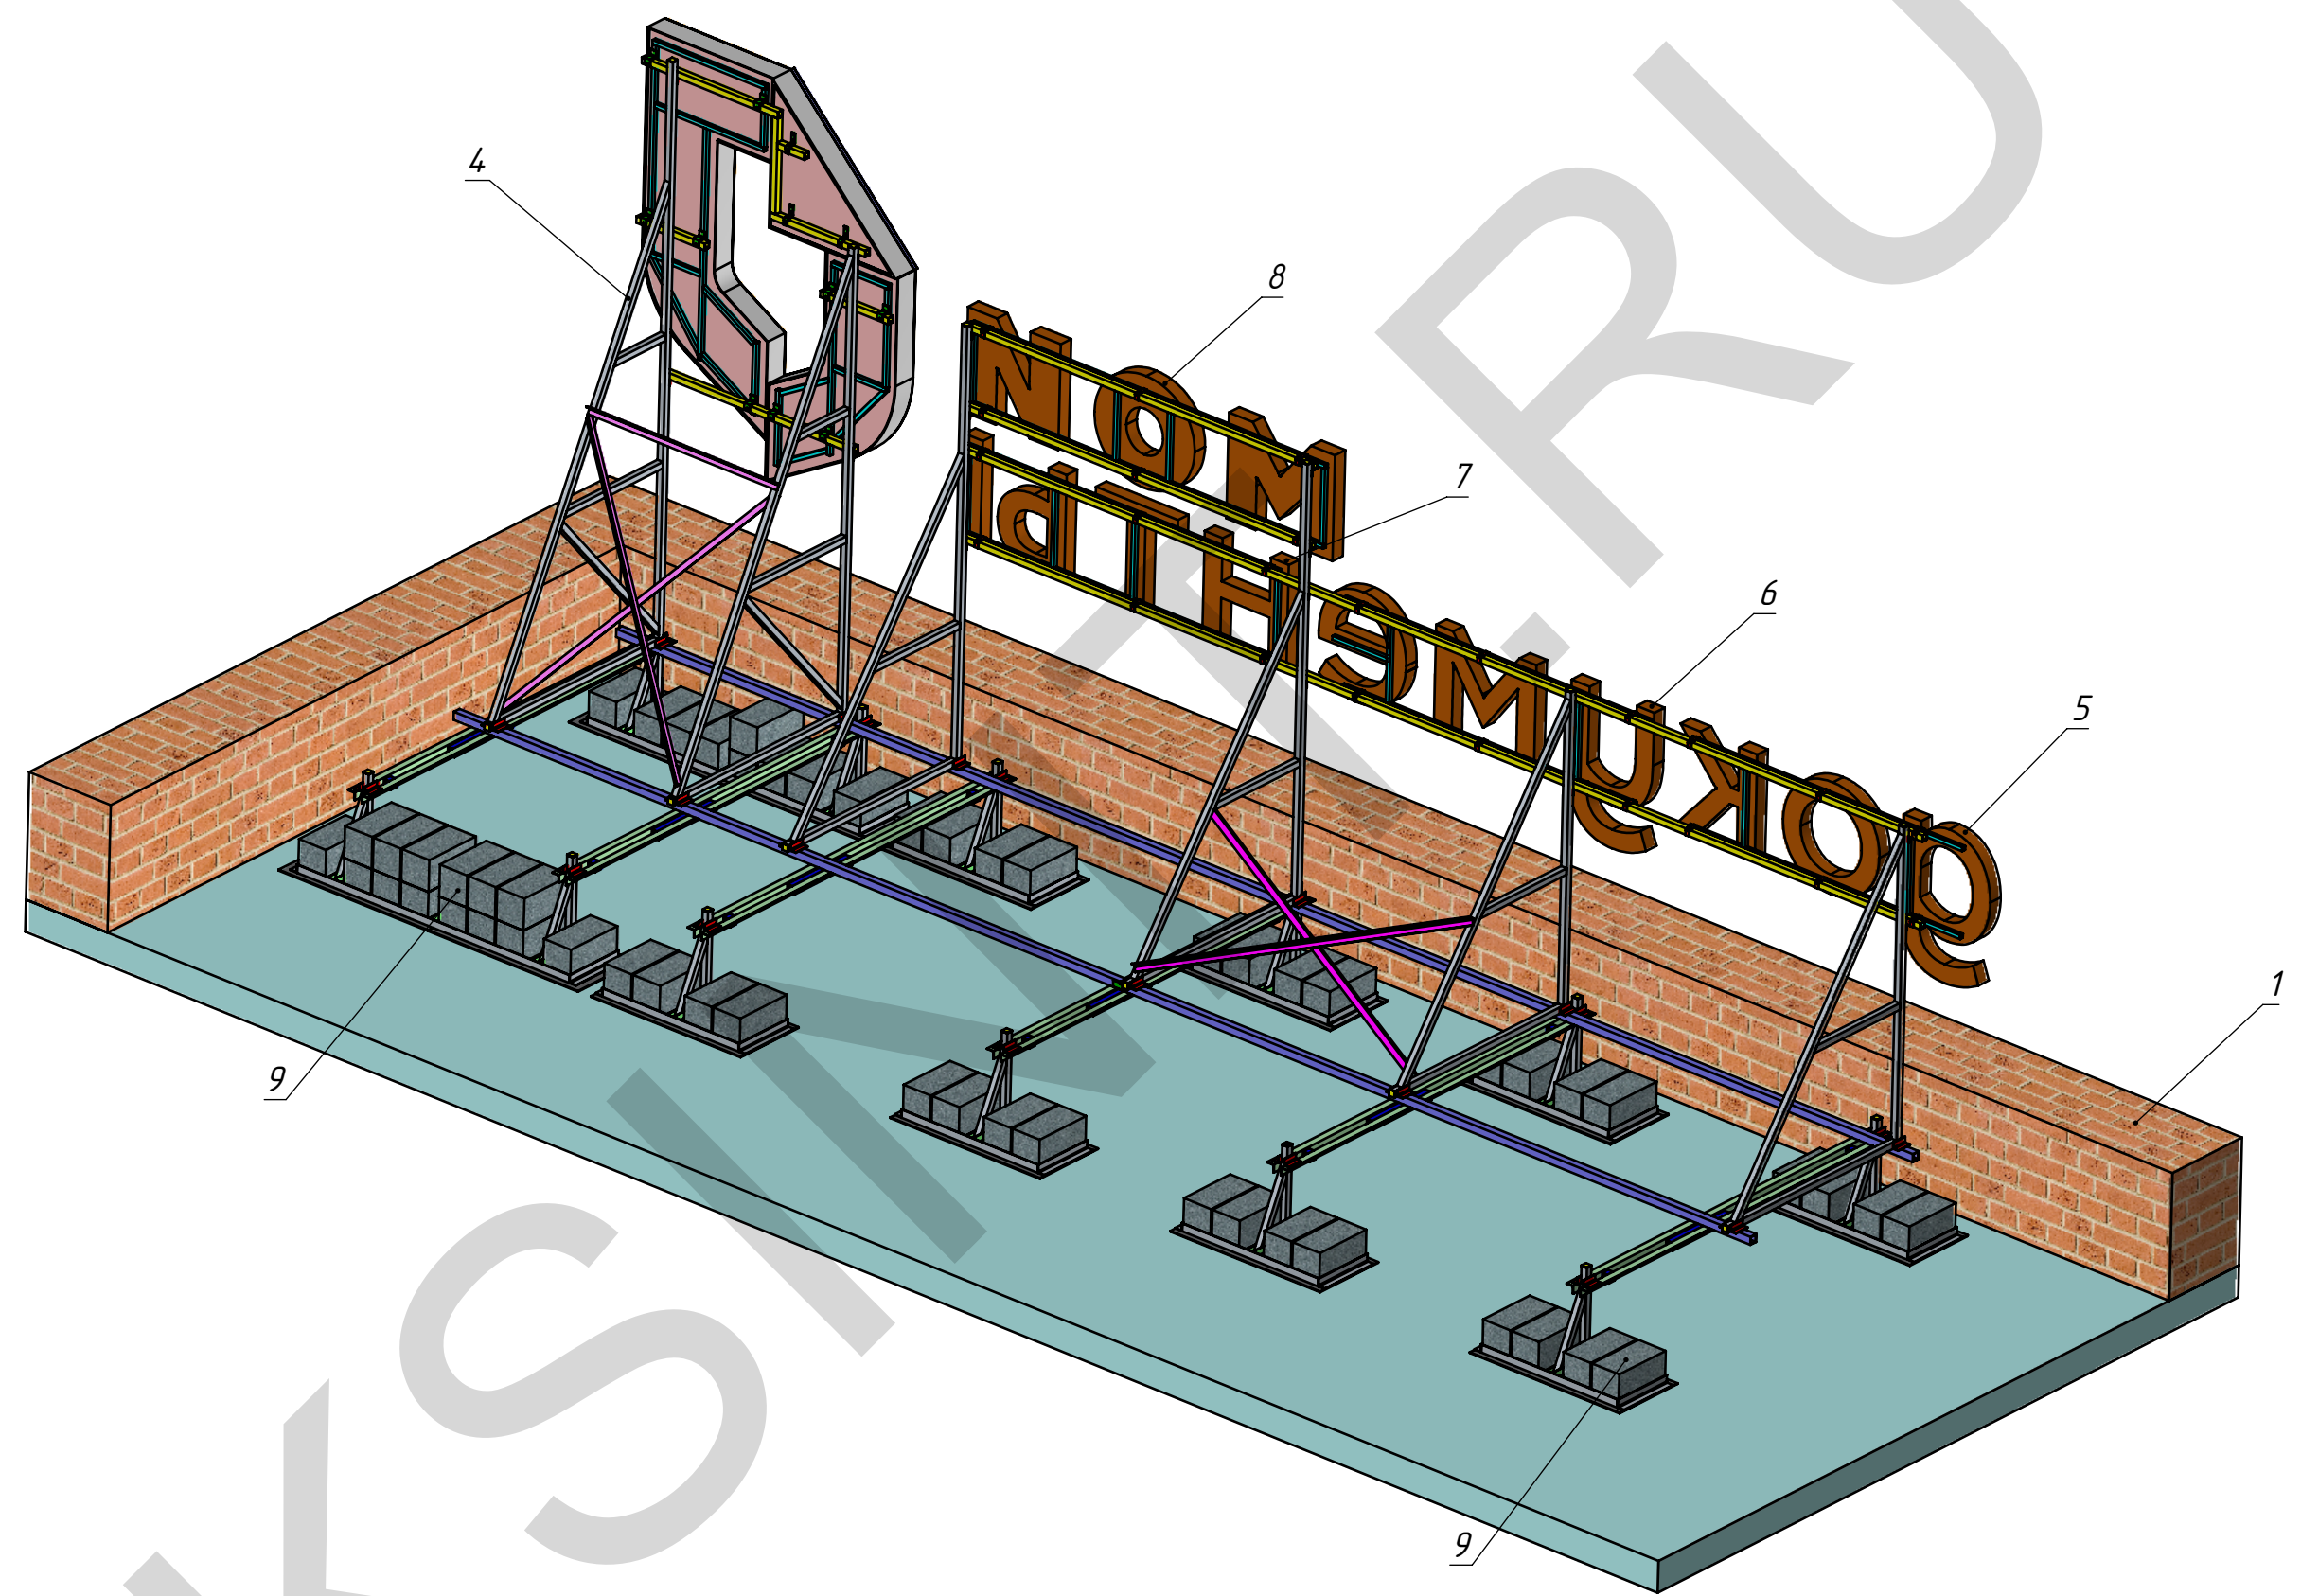

Изм.	Лист	№ докум.	Подп.	Дата

Крышная установка

Копировал


МСК.00.13-00/XXX

Формат А3

Перв. примен.	
Спроб. №	
Подпись и дата	
Инв. № дудл.	
Взам. инв. №	
Подпись и дата	
Инв. № подл.	

МСК.00.13-00/XXX

Схема Видимости информационной установки

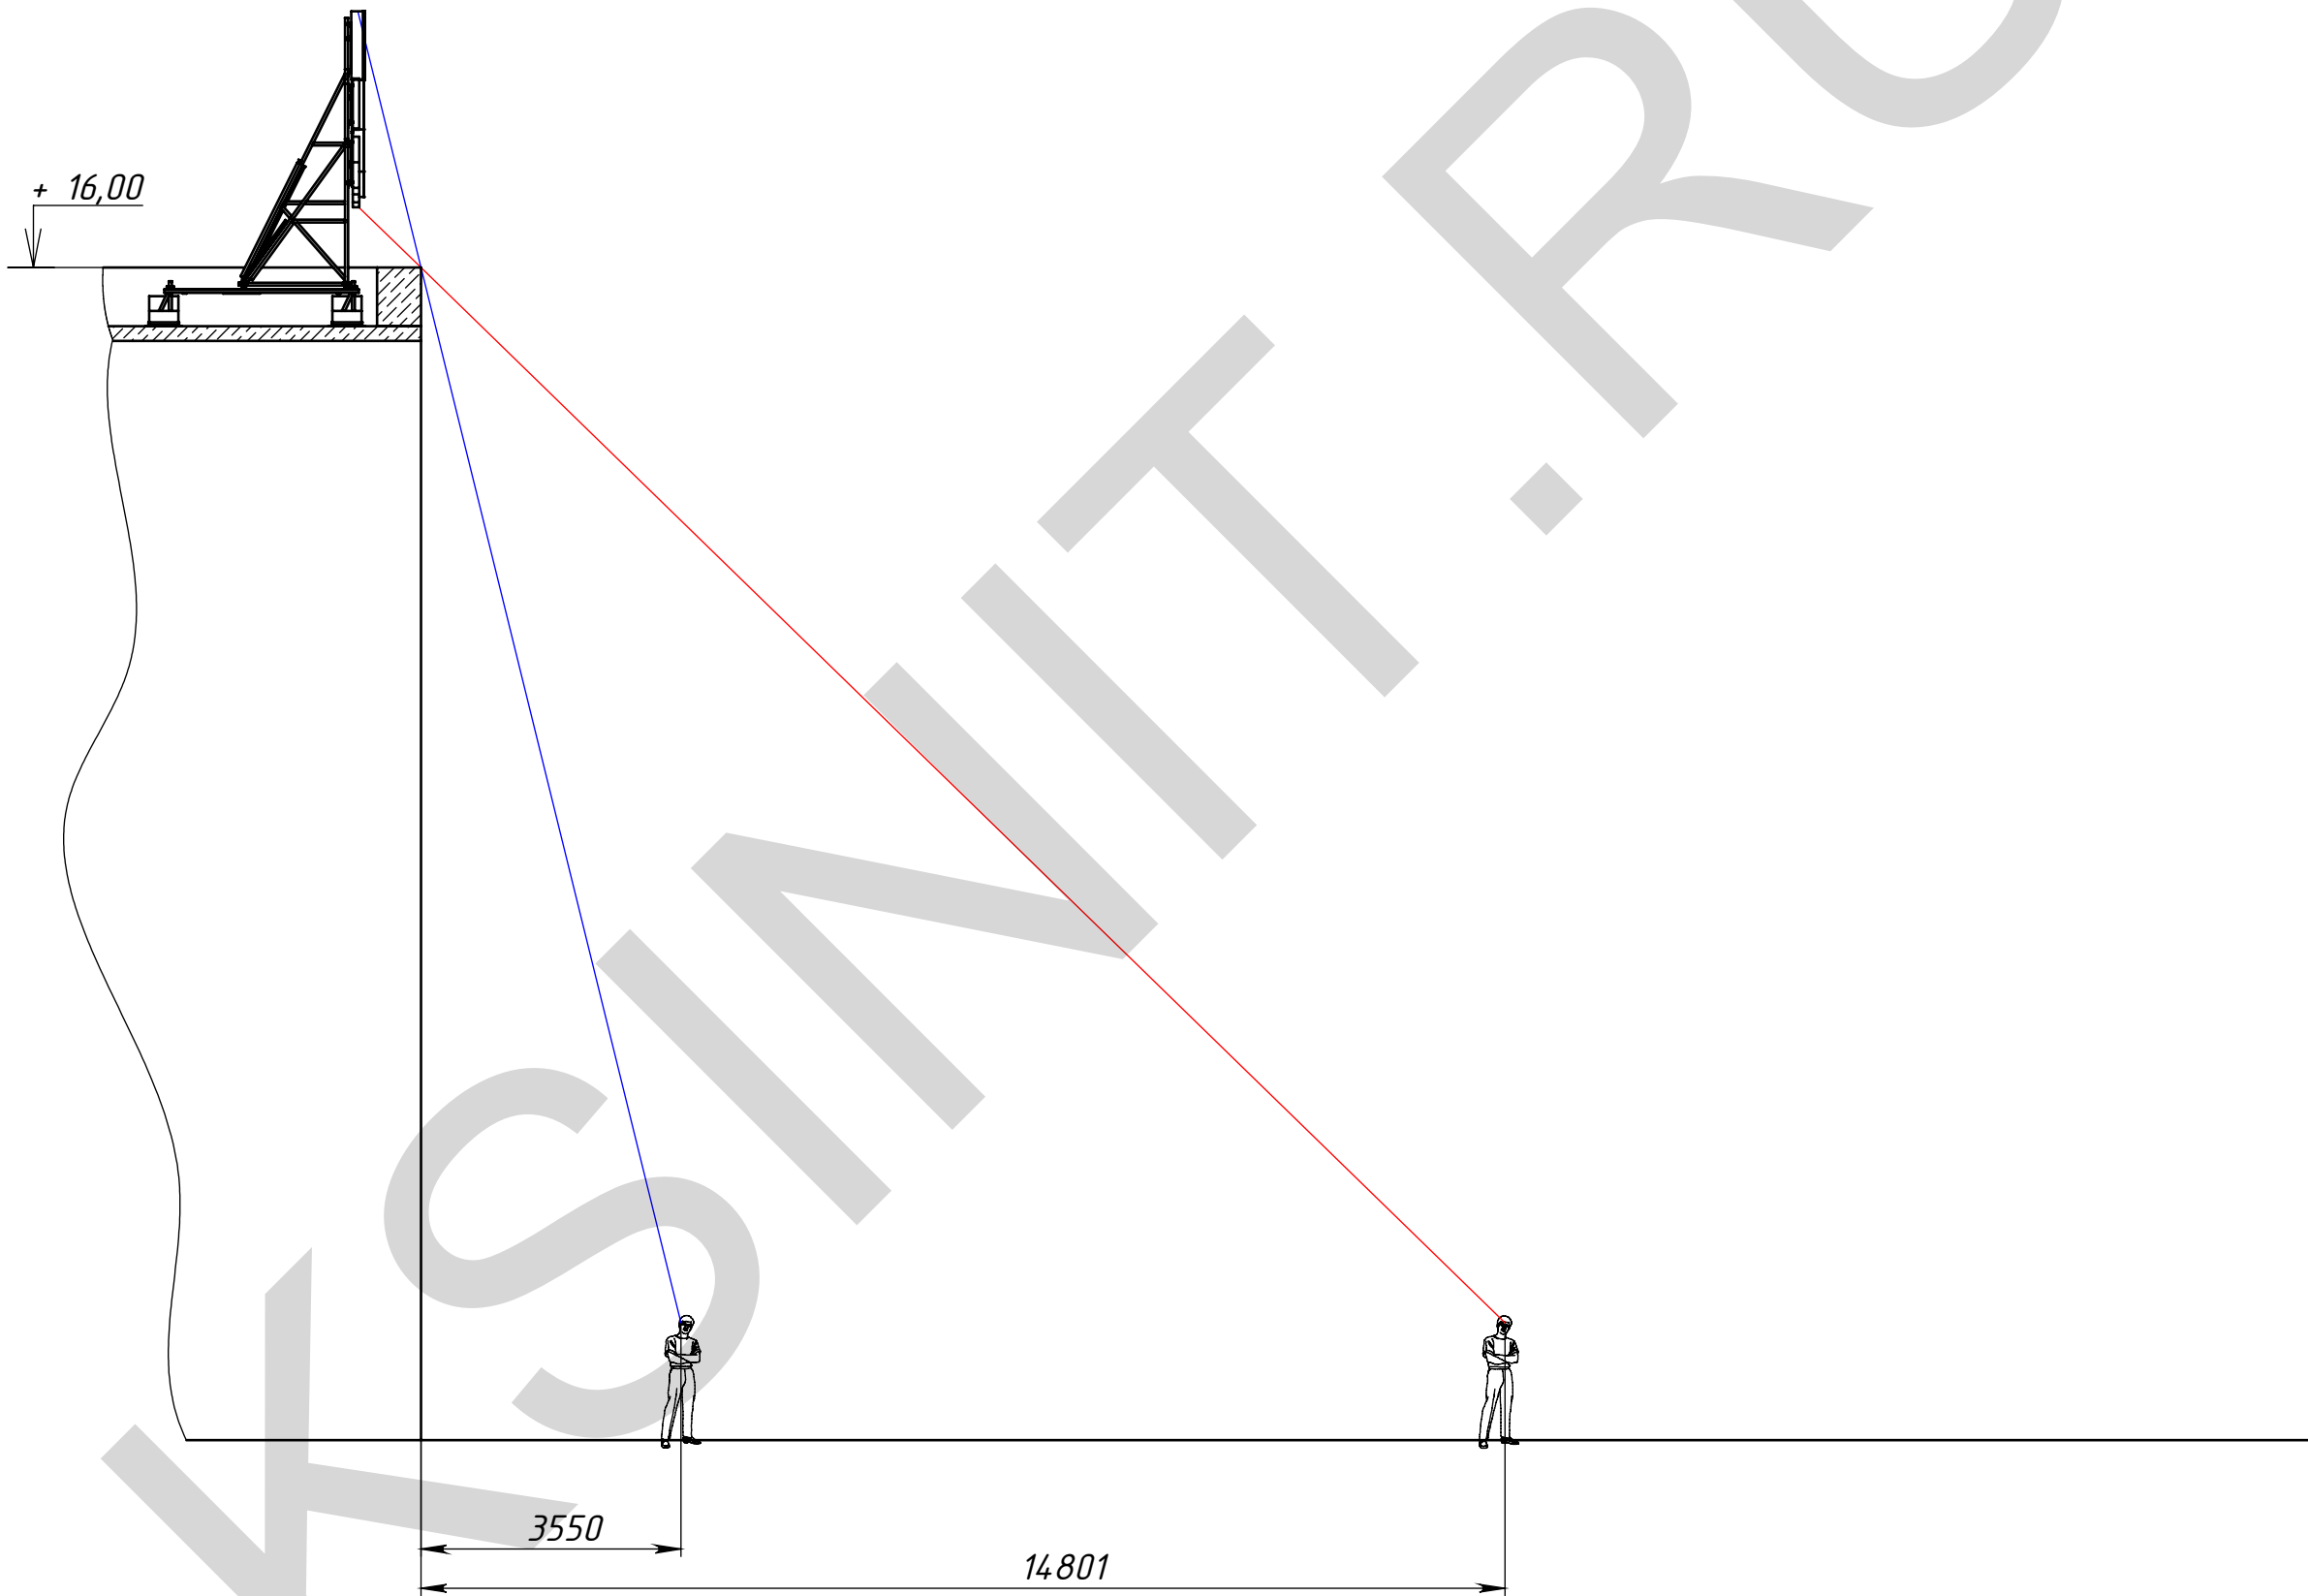

Изм.	Лист	№ докум.	Подп.	Дата

Крышная установка

Копировал

МСК.00.13-00/XXX