

ООО "ПФ "АДМ"

Основной комплект проектной документации


Отдельно стоящий пилон
"HAVAL"


Габаритные размеры: 9000x2800 мм
Адрес установки: г. Москва, Аминьевское шоссе, д.4а

ШИФР: МСК.07.14-001

ГИП: Морозихин Р.В. _____


Москва, 2014

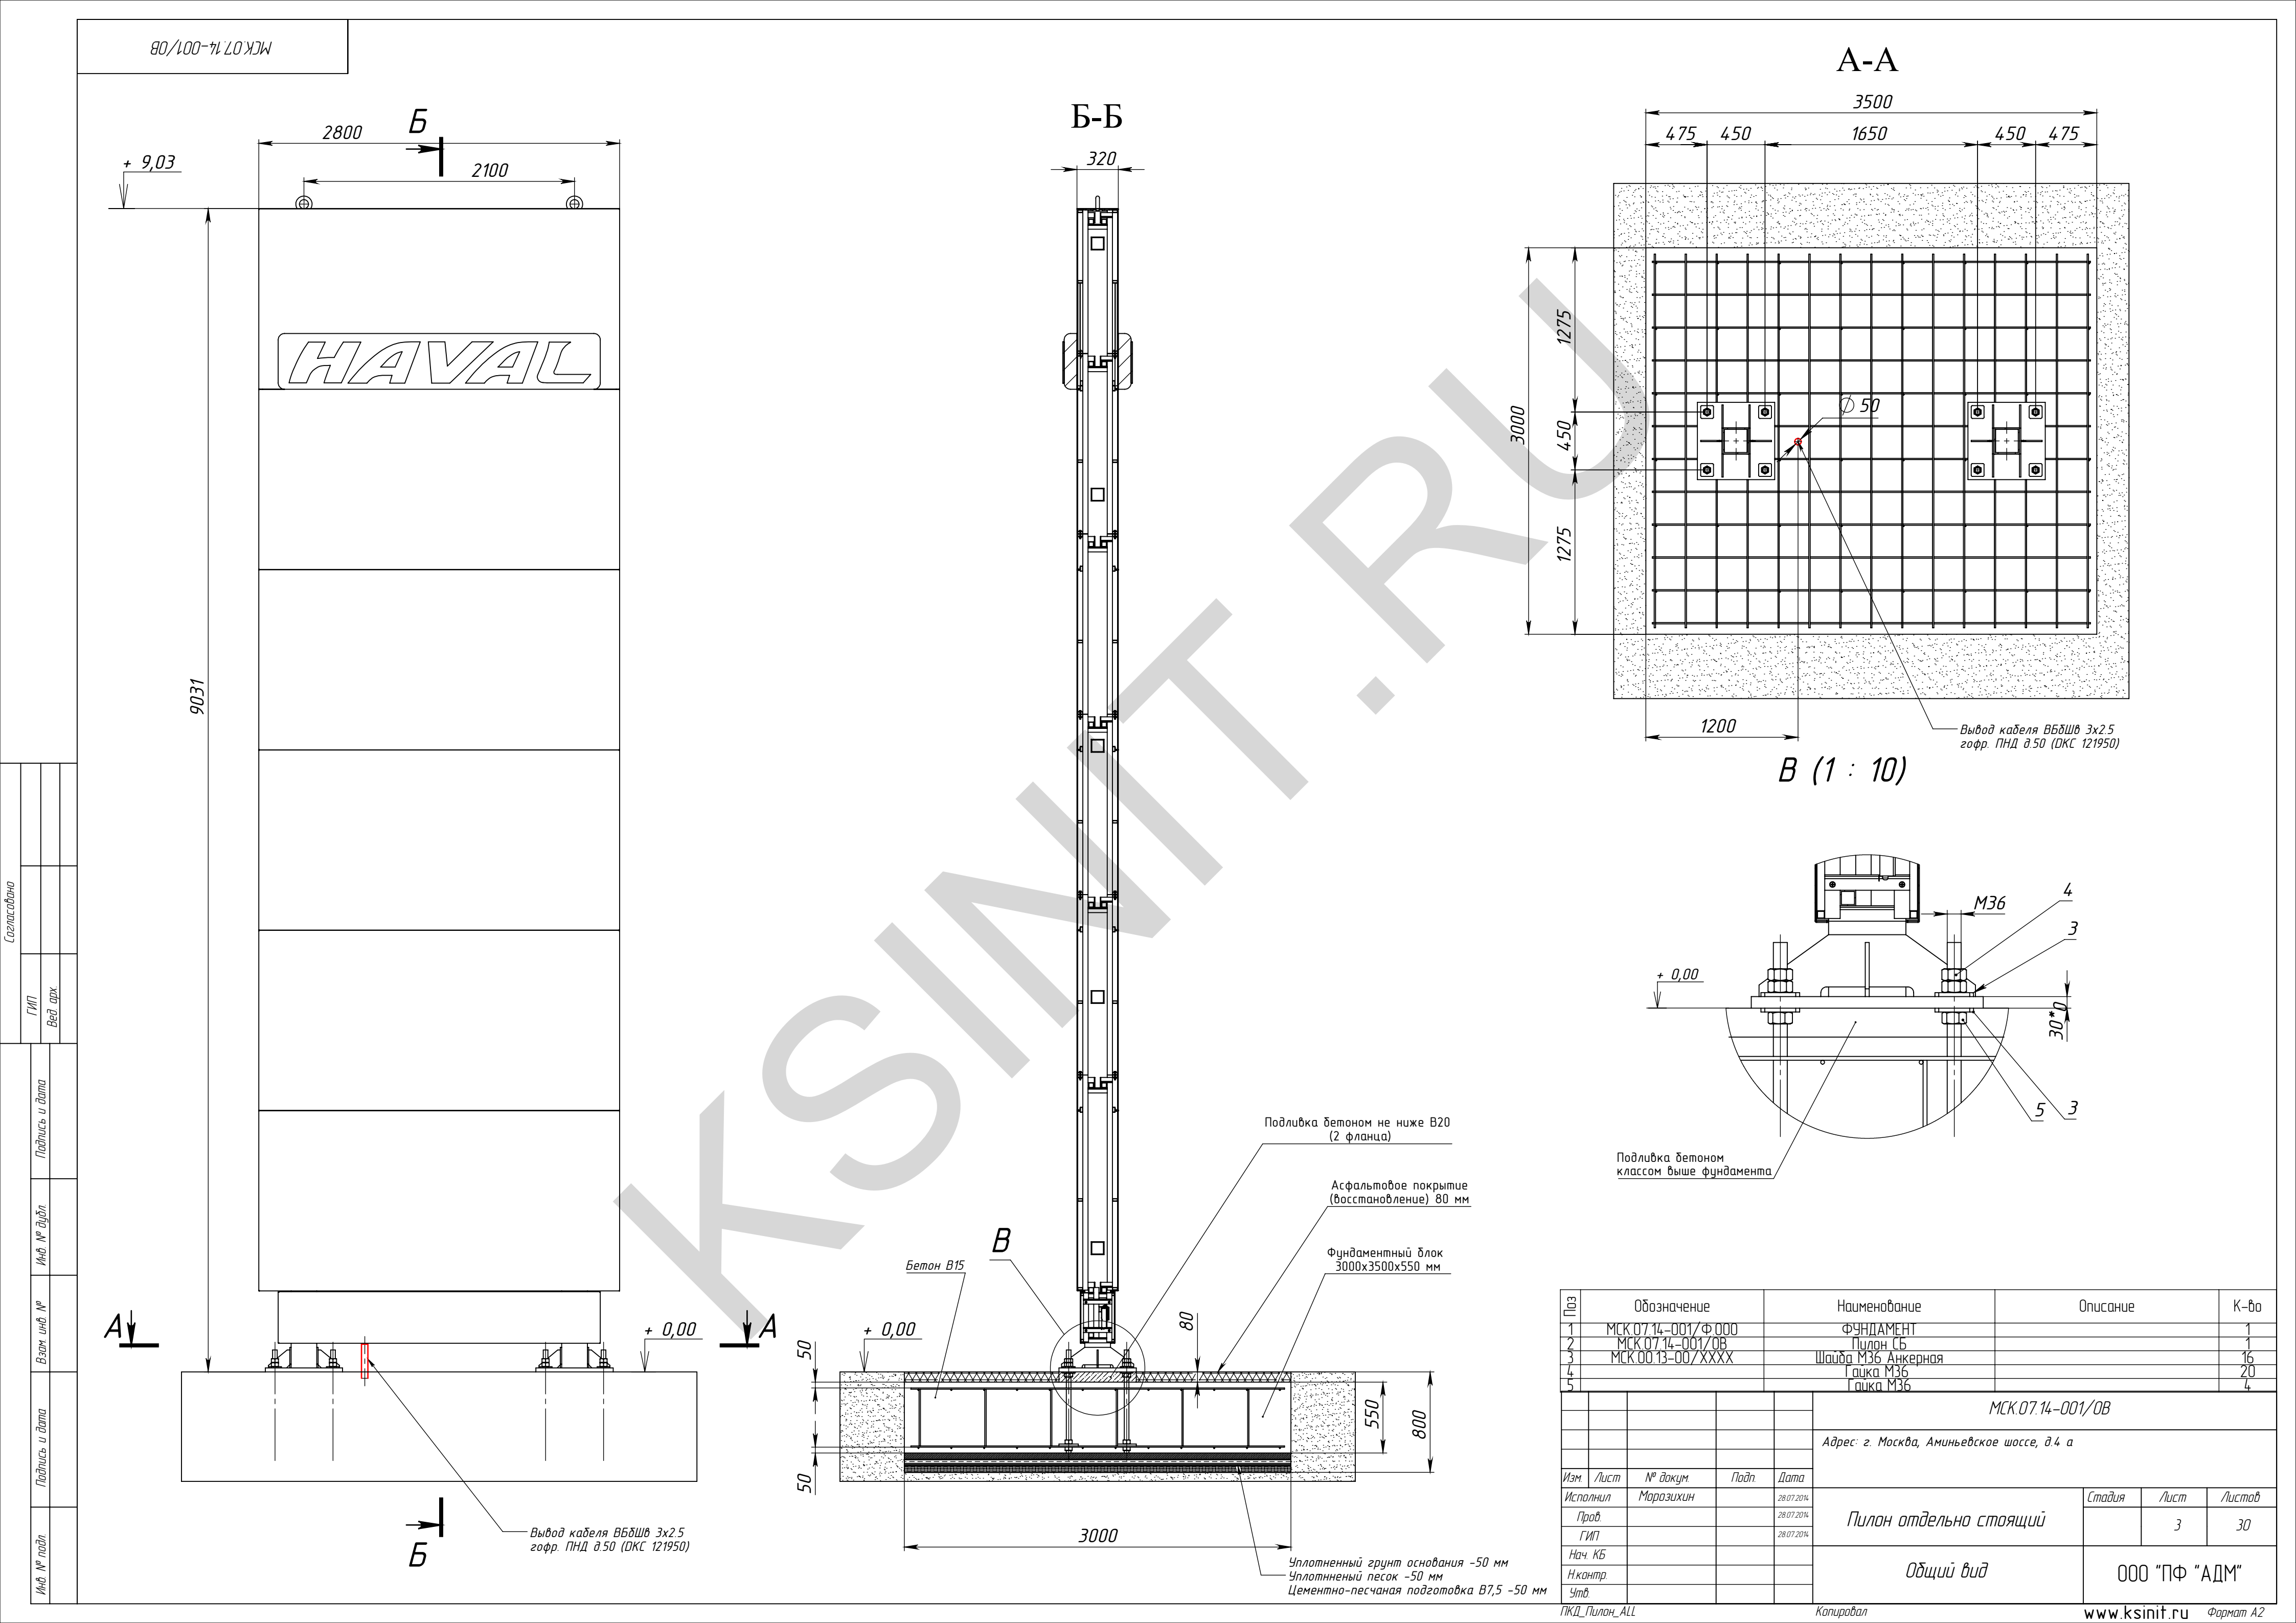

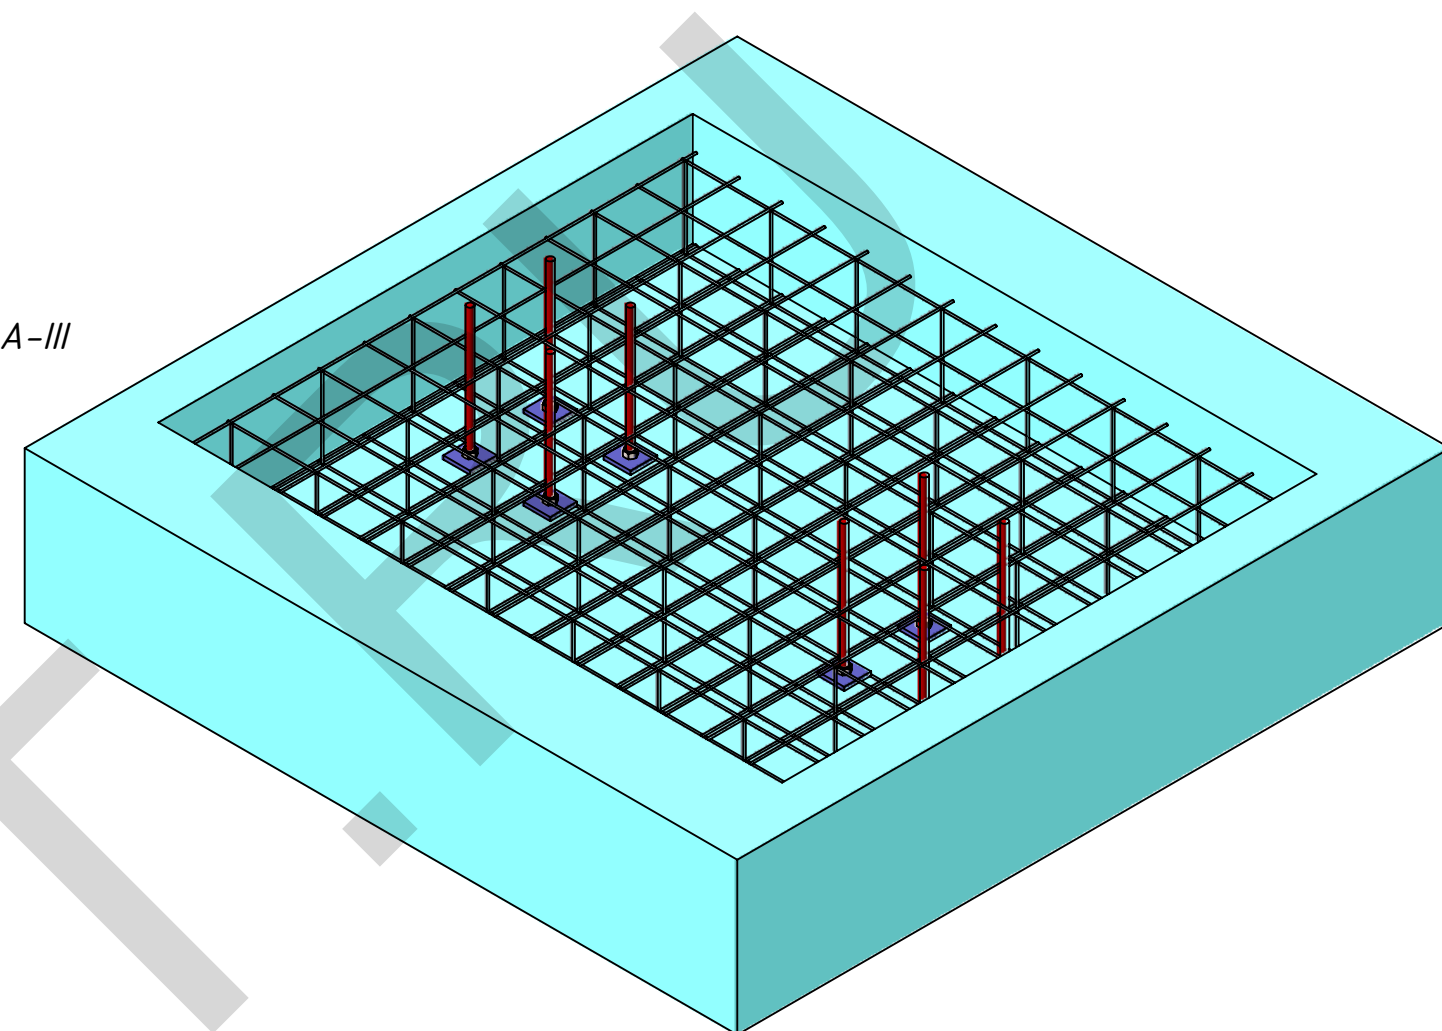

1. Фундамент проектируется и изготавливается подрядчиком заказчика в соответствии с действующими стандартами для конкретных условий установки.
2. Класс бетона не менее В15 (марка М200). Отклонение от горизонтальности и плоскостности бетонной площадки в зоне опоры стелы не более 10 мм.
4. Подливку бетоном выполняет подрядчик по заливке фундамента после монтажа пилона. Подливку бетоном классом выше фундамента выполнить в соответствии с требованиями "Пособия (к СНиП 2.09.03) по проектированию анкерных болтов для крепления строительных конструкций и оборудования".
5. В фундаменте установить трубу из ПНД для электрокабеля. Труба должна быть $\varnothing$ 50 мм с выпуском над фундаментом 400 мм. Расположение ввода трубы в фундамент согласовать с заказчиком.
6. Кабель ВБбШв 3х2,5 кв.мм. (Россия). Длина выведенного наружу конца электрокабеля не менее 1500 мм.

					МСК.07.14-001/Ф.000				
					ФУНДАМЕНТ	Лист		Масса	Масштаб
Изм.	Лист	№ докум.	Подп.	Дата					1:30
Разраб.		Морозихин		28.07.2014					
Пров.				28.07.2014					
						Лист 4		Листов 30	
Т.контр.					Общий вид	ООО "ПФ "АДМ"			
Нач. КБ				28.07.2014					
Н.контр.									
Утв.									

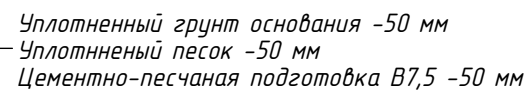

Перв. примен.

Спроб. №

Подпись и дата



Инв. № дудл.

Взам. инв. №

Подпись и дата

Инв. № подл.

МСК 07.14-001/0В

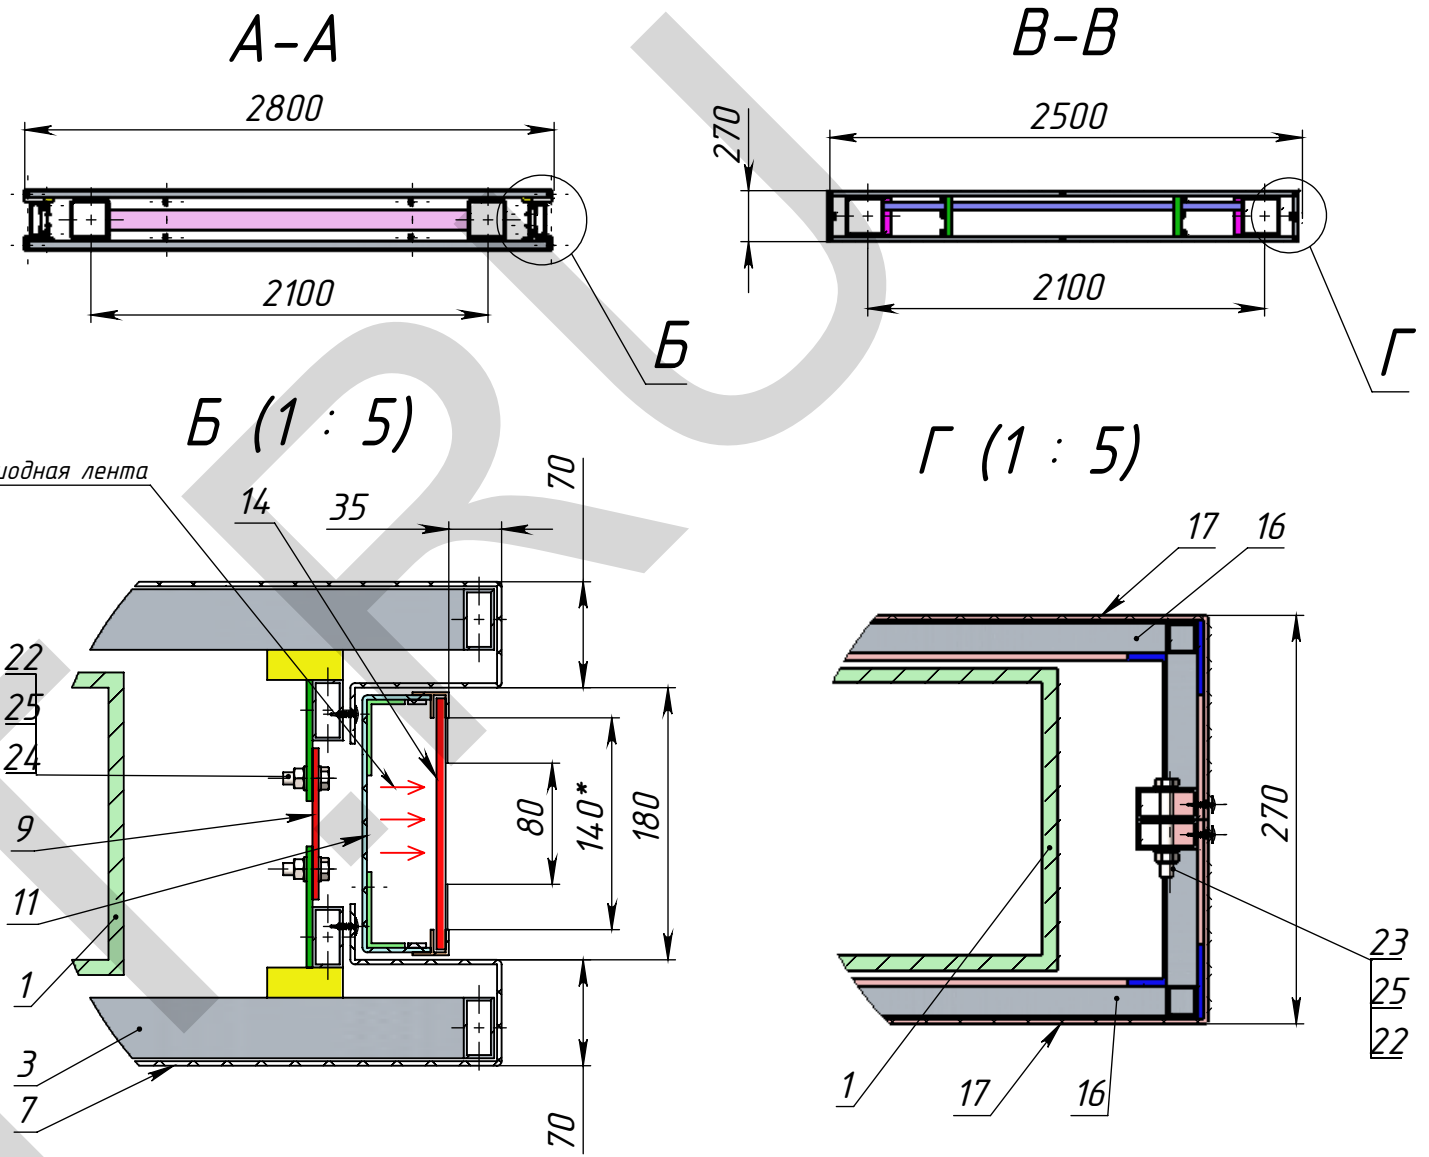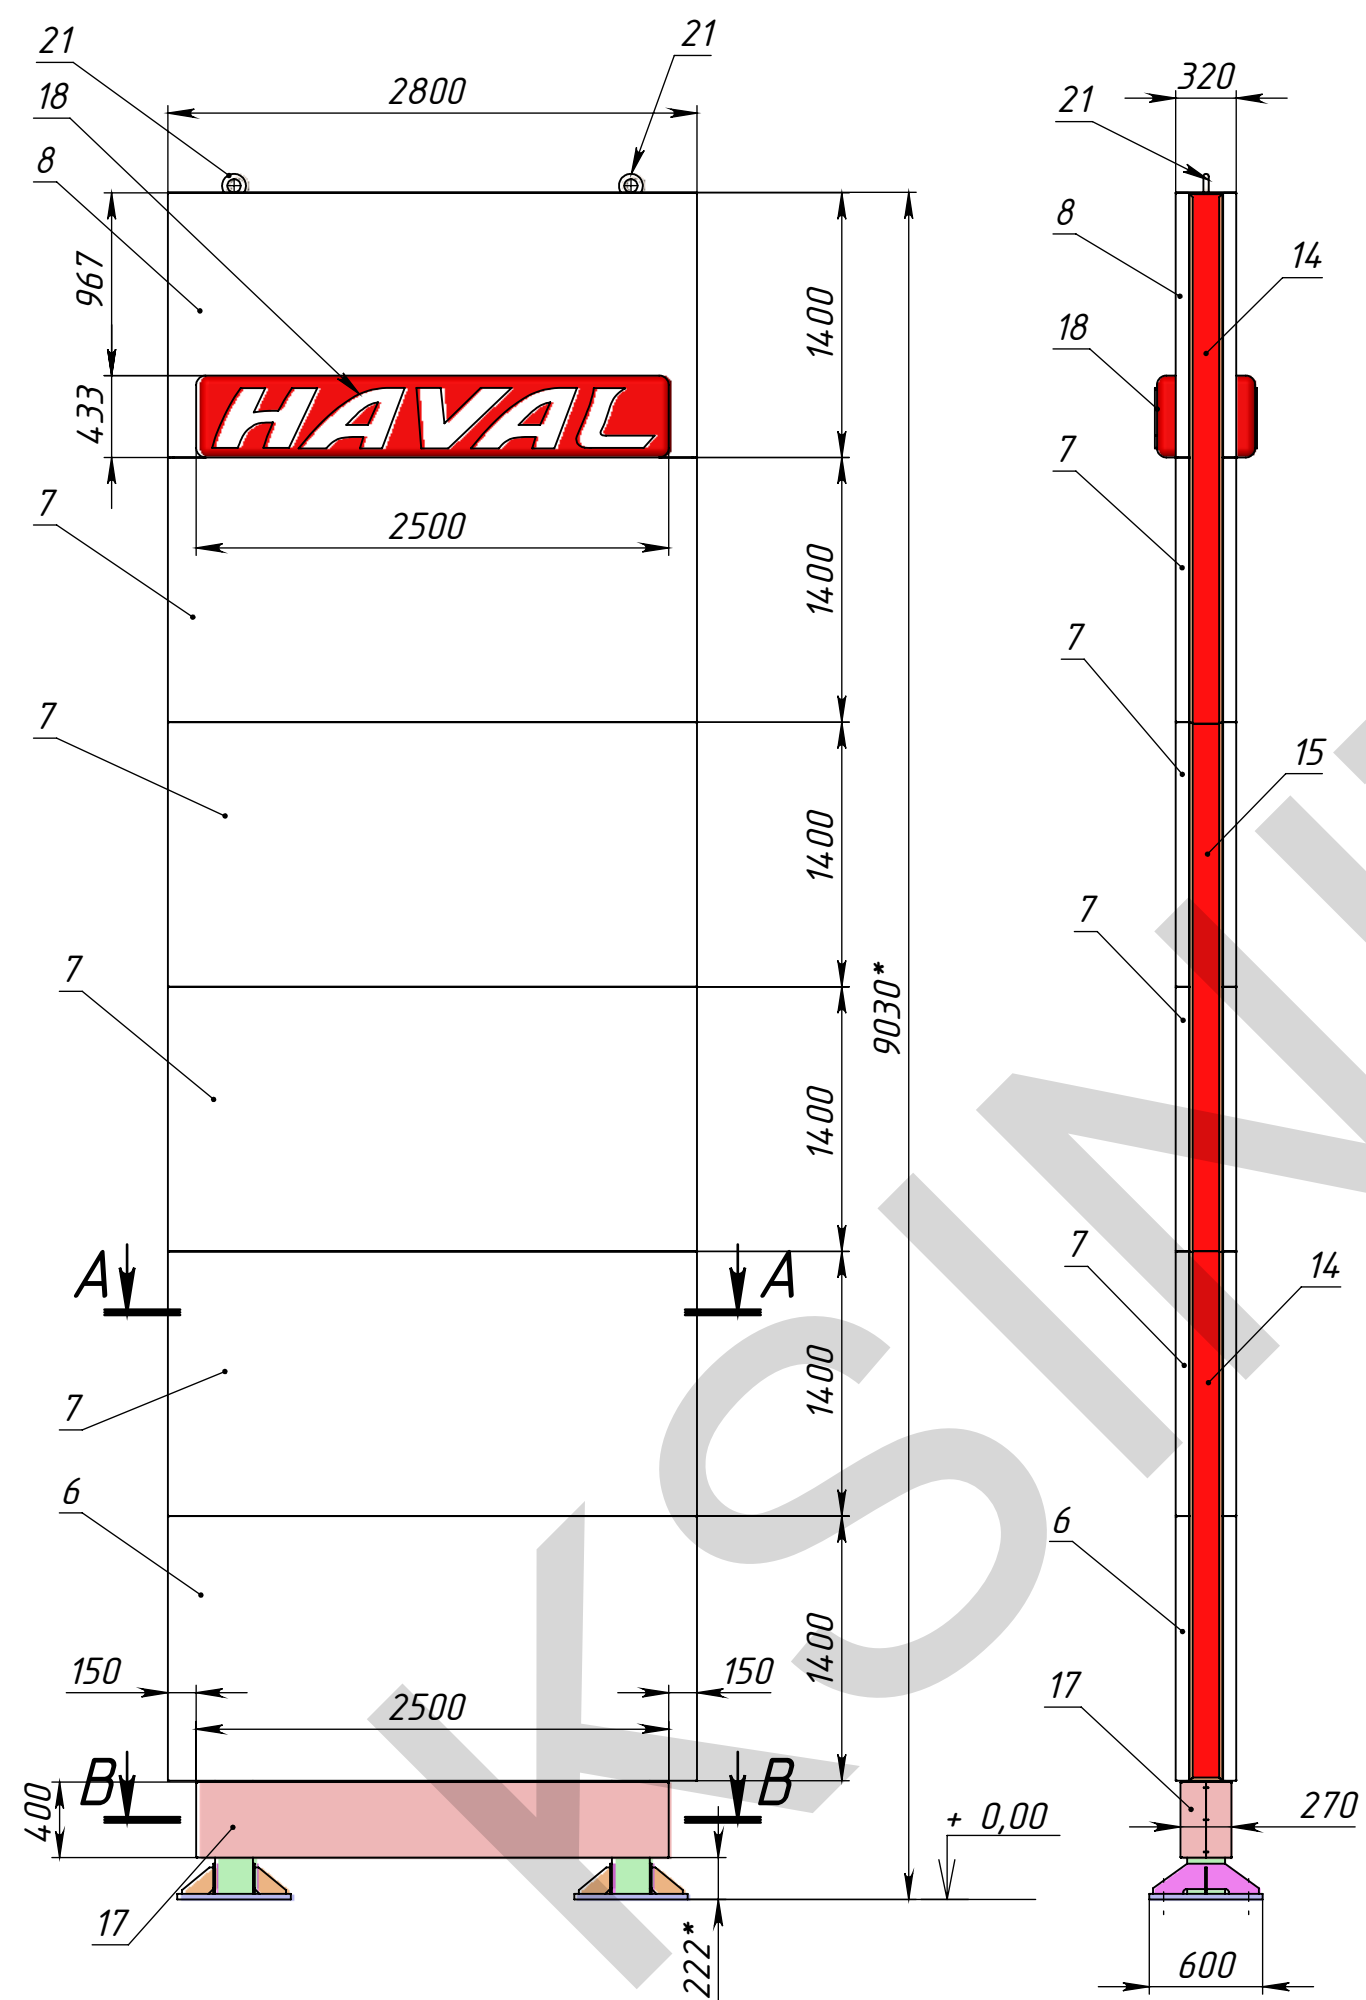

Поз	Обозначение	Наименование	Описание	К-во
1	МСК 07.14-001/СТ	Стойка СТ		1
2	МСК 07.14-001/ПР-1	Подрамник ПР-1		2
3	МСК 07.14-001/ПР-2-00	Подрамник ПР-2-00		6
4	МСК 07.14-001/ПР-2-00	Подрамник ПР-2-1010		2
5	МСК 07.14-001/ПР-3	Подрамник ПР-3		2
6	МСК 07.14-001/К-1	Кассета К-1	АКП 3 мм (ЧПУ)	2
7	МСК 07.14-001/К-2	Кассета К-2	АКП 3 мм (ЧПУ)	8
8	МСК 07.14-001/К-3	Кассета К-3	АКП 3 мм (ЧПУ)	2
9	МСК 07.14-001/СТ 010	Стяжка ПР		16
10	МСК 07.14-001/ВК	Верхняя крышка	АКП 3 мм (ЧПУ)	1
11	МСК 07.14-001/ЛБ СБ 100	Корпус /Лит-Бокса-НИЗ-СБ		2
12	МСК 07.14-001/ЛБ СБ 100	Корпус /Лит-Бокса-ВЕРХ-СБ		2
13	МСК 07.14-001/ЛБ СБ 200	Корпус /Лит-Бокса СБ		2
14	МСК 07.14-001/ЛБ 001	Стекло-01	Акриловое стекло 6 мм	4
15	МСК 07.14-001/ЛБ 002	Стекло-02	Акриловое стекло 6 мм	2
16	МСК 07.14-001/Ц КМ	Подрамник Цоколя		2
17	МСК 07.14-001/Ц 000	Кассета Цоколя	АКП 3 мм (ЧПУ)	2
18	МСК 00.13-00/XXX	Логотип HAVAL		2
19	UP100S12L	Импульсный блок питания 12 В	150 Вт, IP 67, 12 В	3
20	ГЭСО 67048	распред. кородка	Материал <не указан>	4
21		Рым-болт М36х1 ГОСТ 4751-73		2
22		Шайба А8 ГОСТ 11371-78		152
23		Болт М8х60 ГОСТ 7798-70		44
24		Болт М8х25 ГОСТ 7798-70		32
25		Гайка М8 ГОСТ 5915-70		76
26		Screw DIN 968-S16.3x19-C-H-N		8

И-д. № подл.		Подпись и дата	Взам. и-д. №	И-д. № дудл.	Подпись и дата	Спр-д. №	Пер-д. примен.

МСК.07.14-001/0В

