


СКП.10.10-X



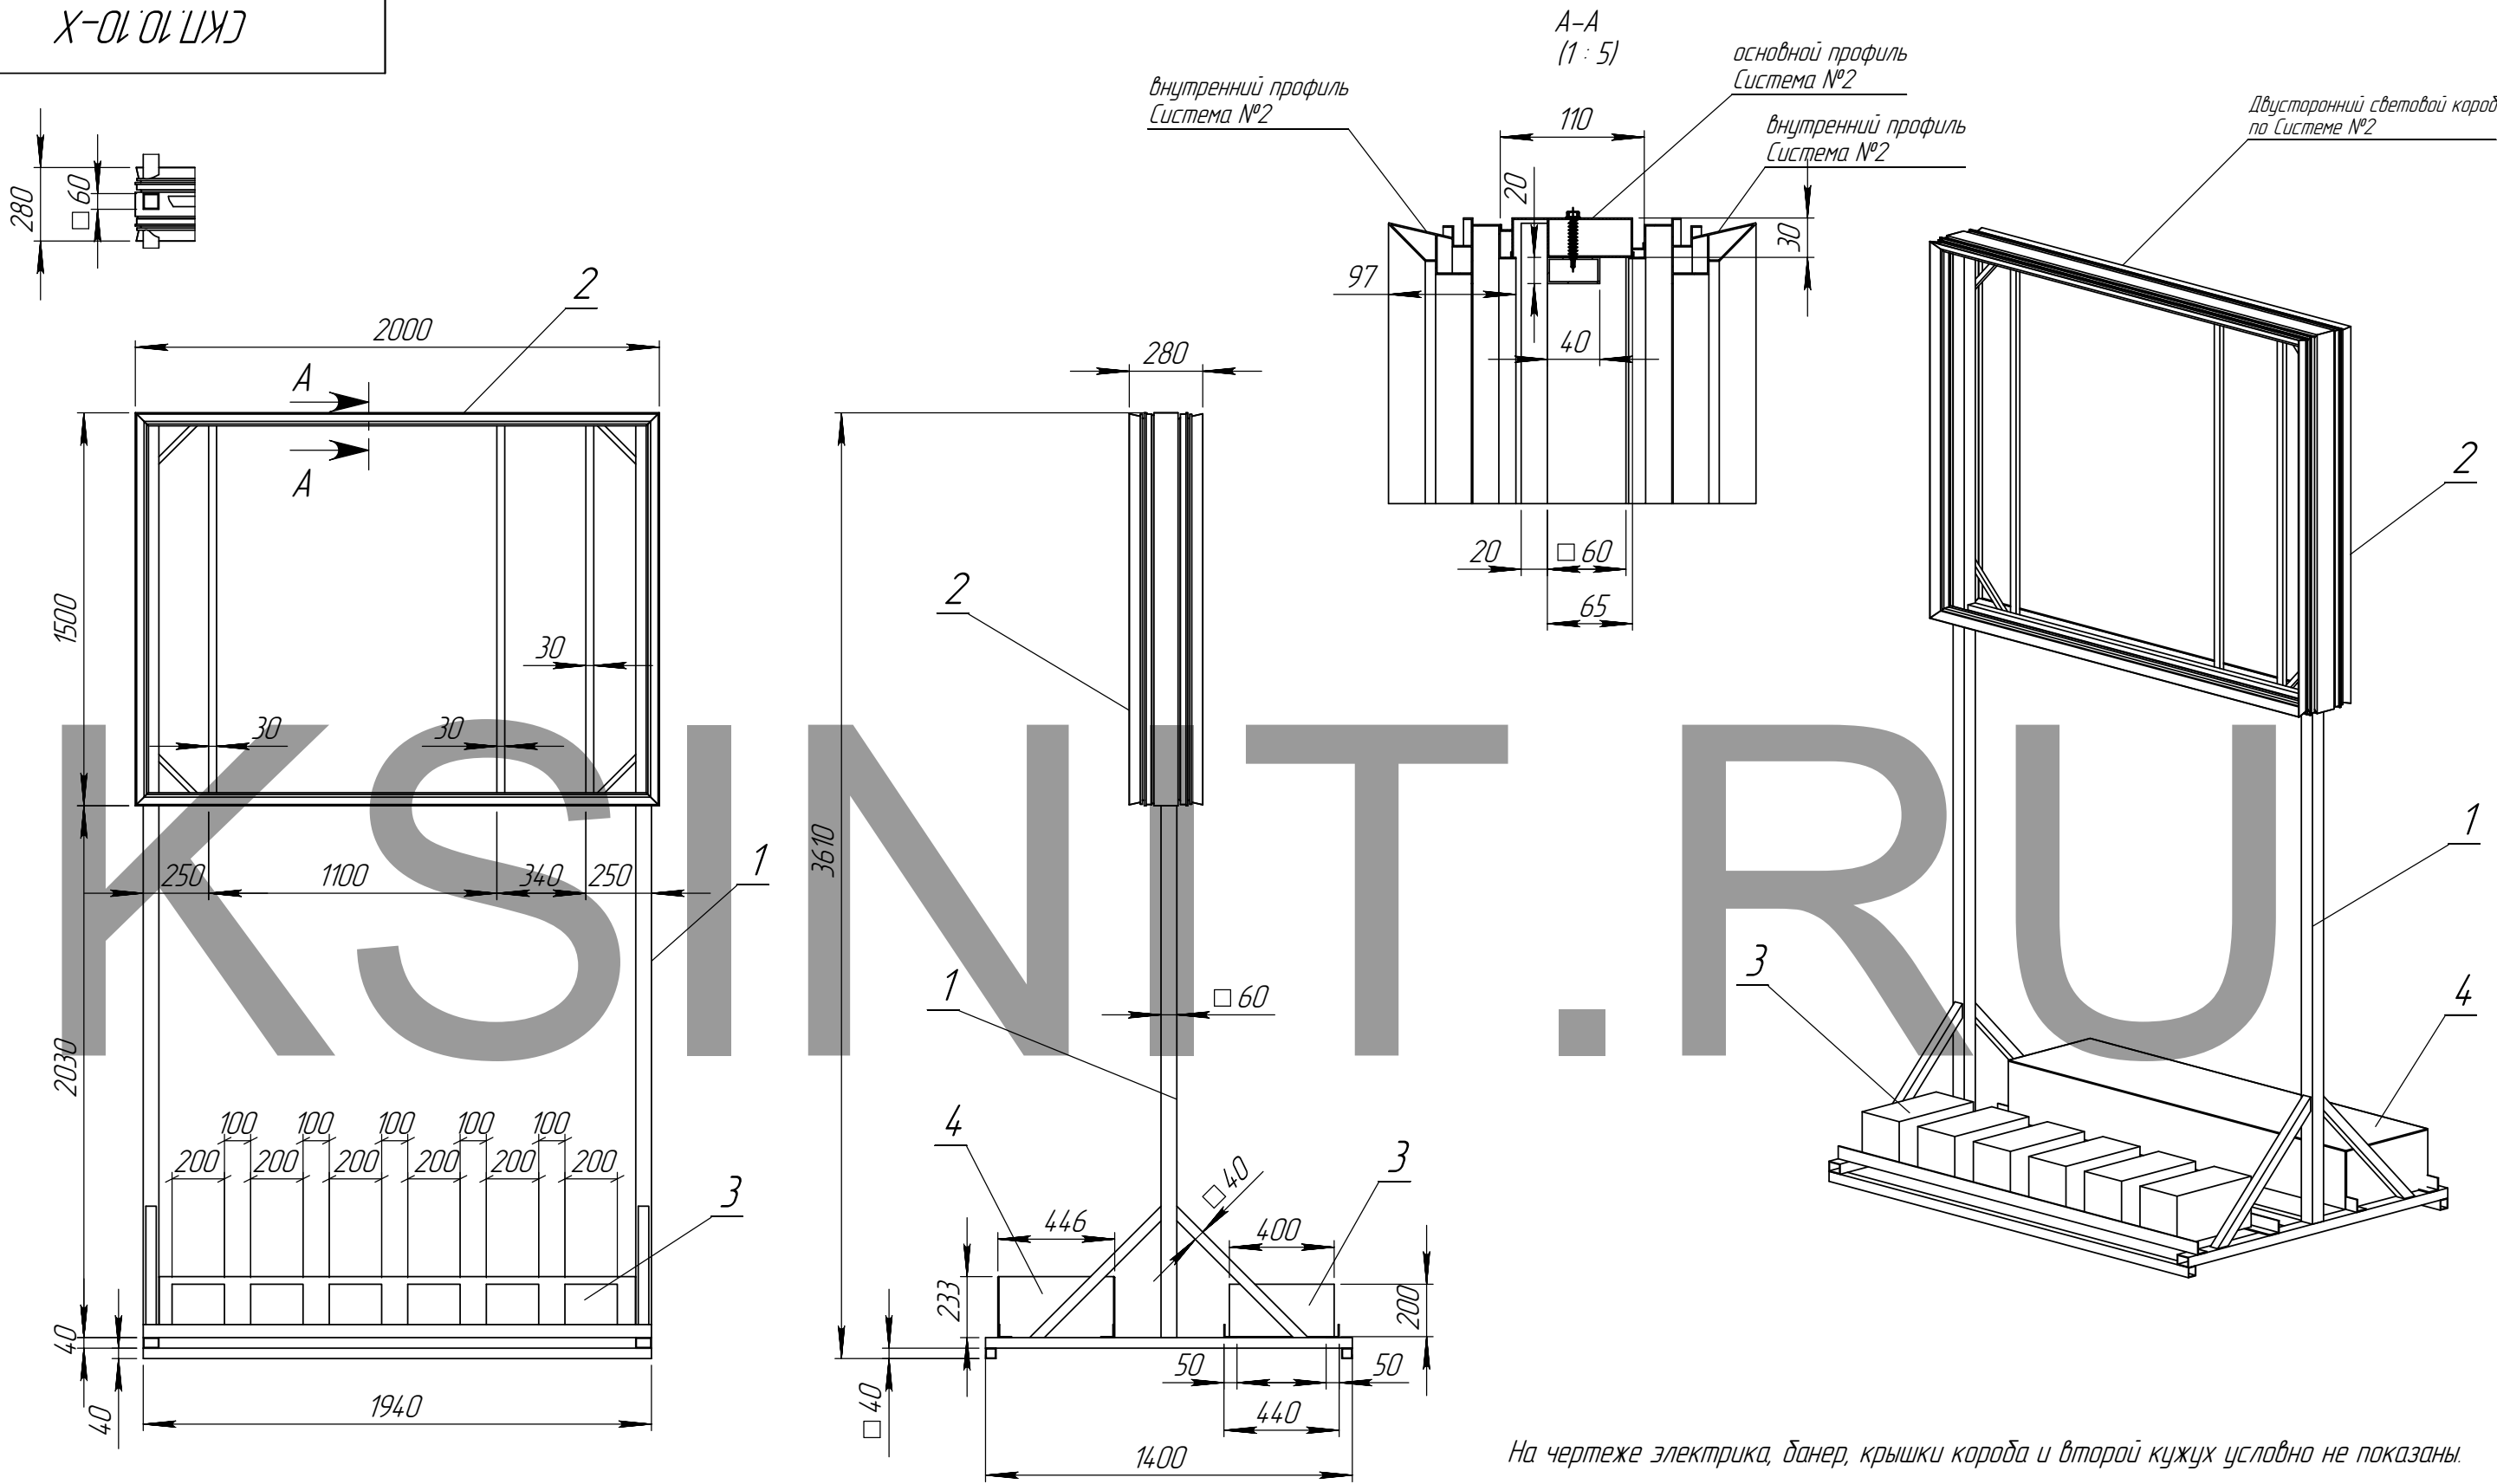


На чертеже электрика, банер, крышки короба и второй кузух условно не показаны.

Поз.	Обозначение	Наименование	Кол.
1		Силовая рама	1
2	б/ч	Каркас короба	1
3	Размер 400x200x200 мм вес 38 кгс	блок бетонный	12
4		Кожух	2

Изм.	Лист	№ докум.	Подп.	Дата
Разраб.	Маслов			10.12.2010
Пров.				
Т.контр.				
Нач. КБ				
Н.контр.				
Утв.				

СКП.10.10-X			
Пилон	Лит.	Масса	Масштаб
		591.02	1:25
	Лист 1	Листов 4	
Общий вид		"КСИНИТ" Наружная реклама	

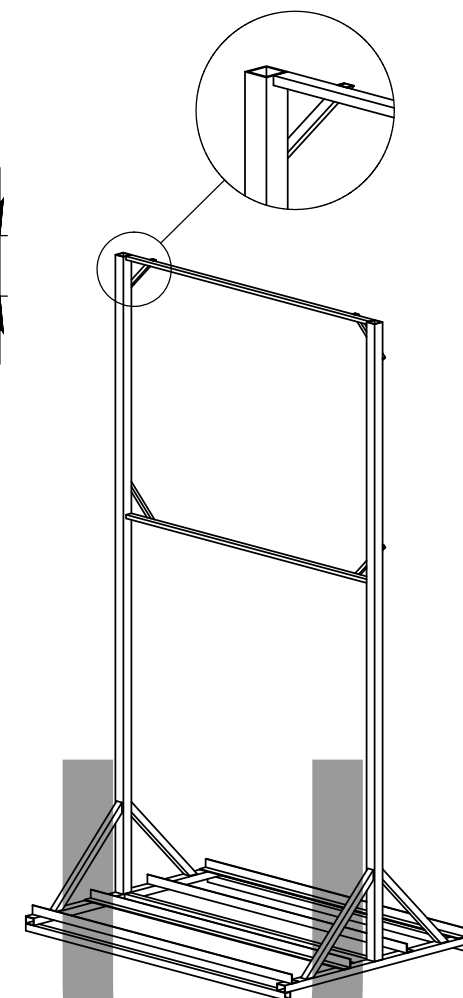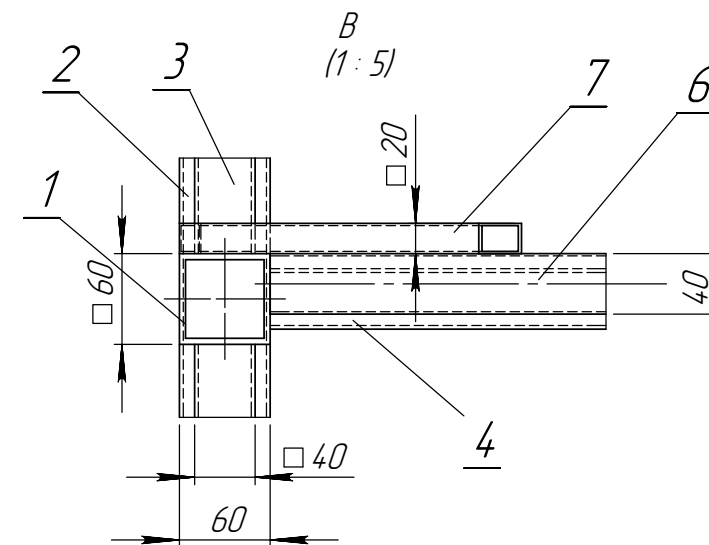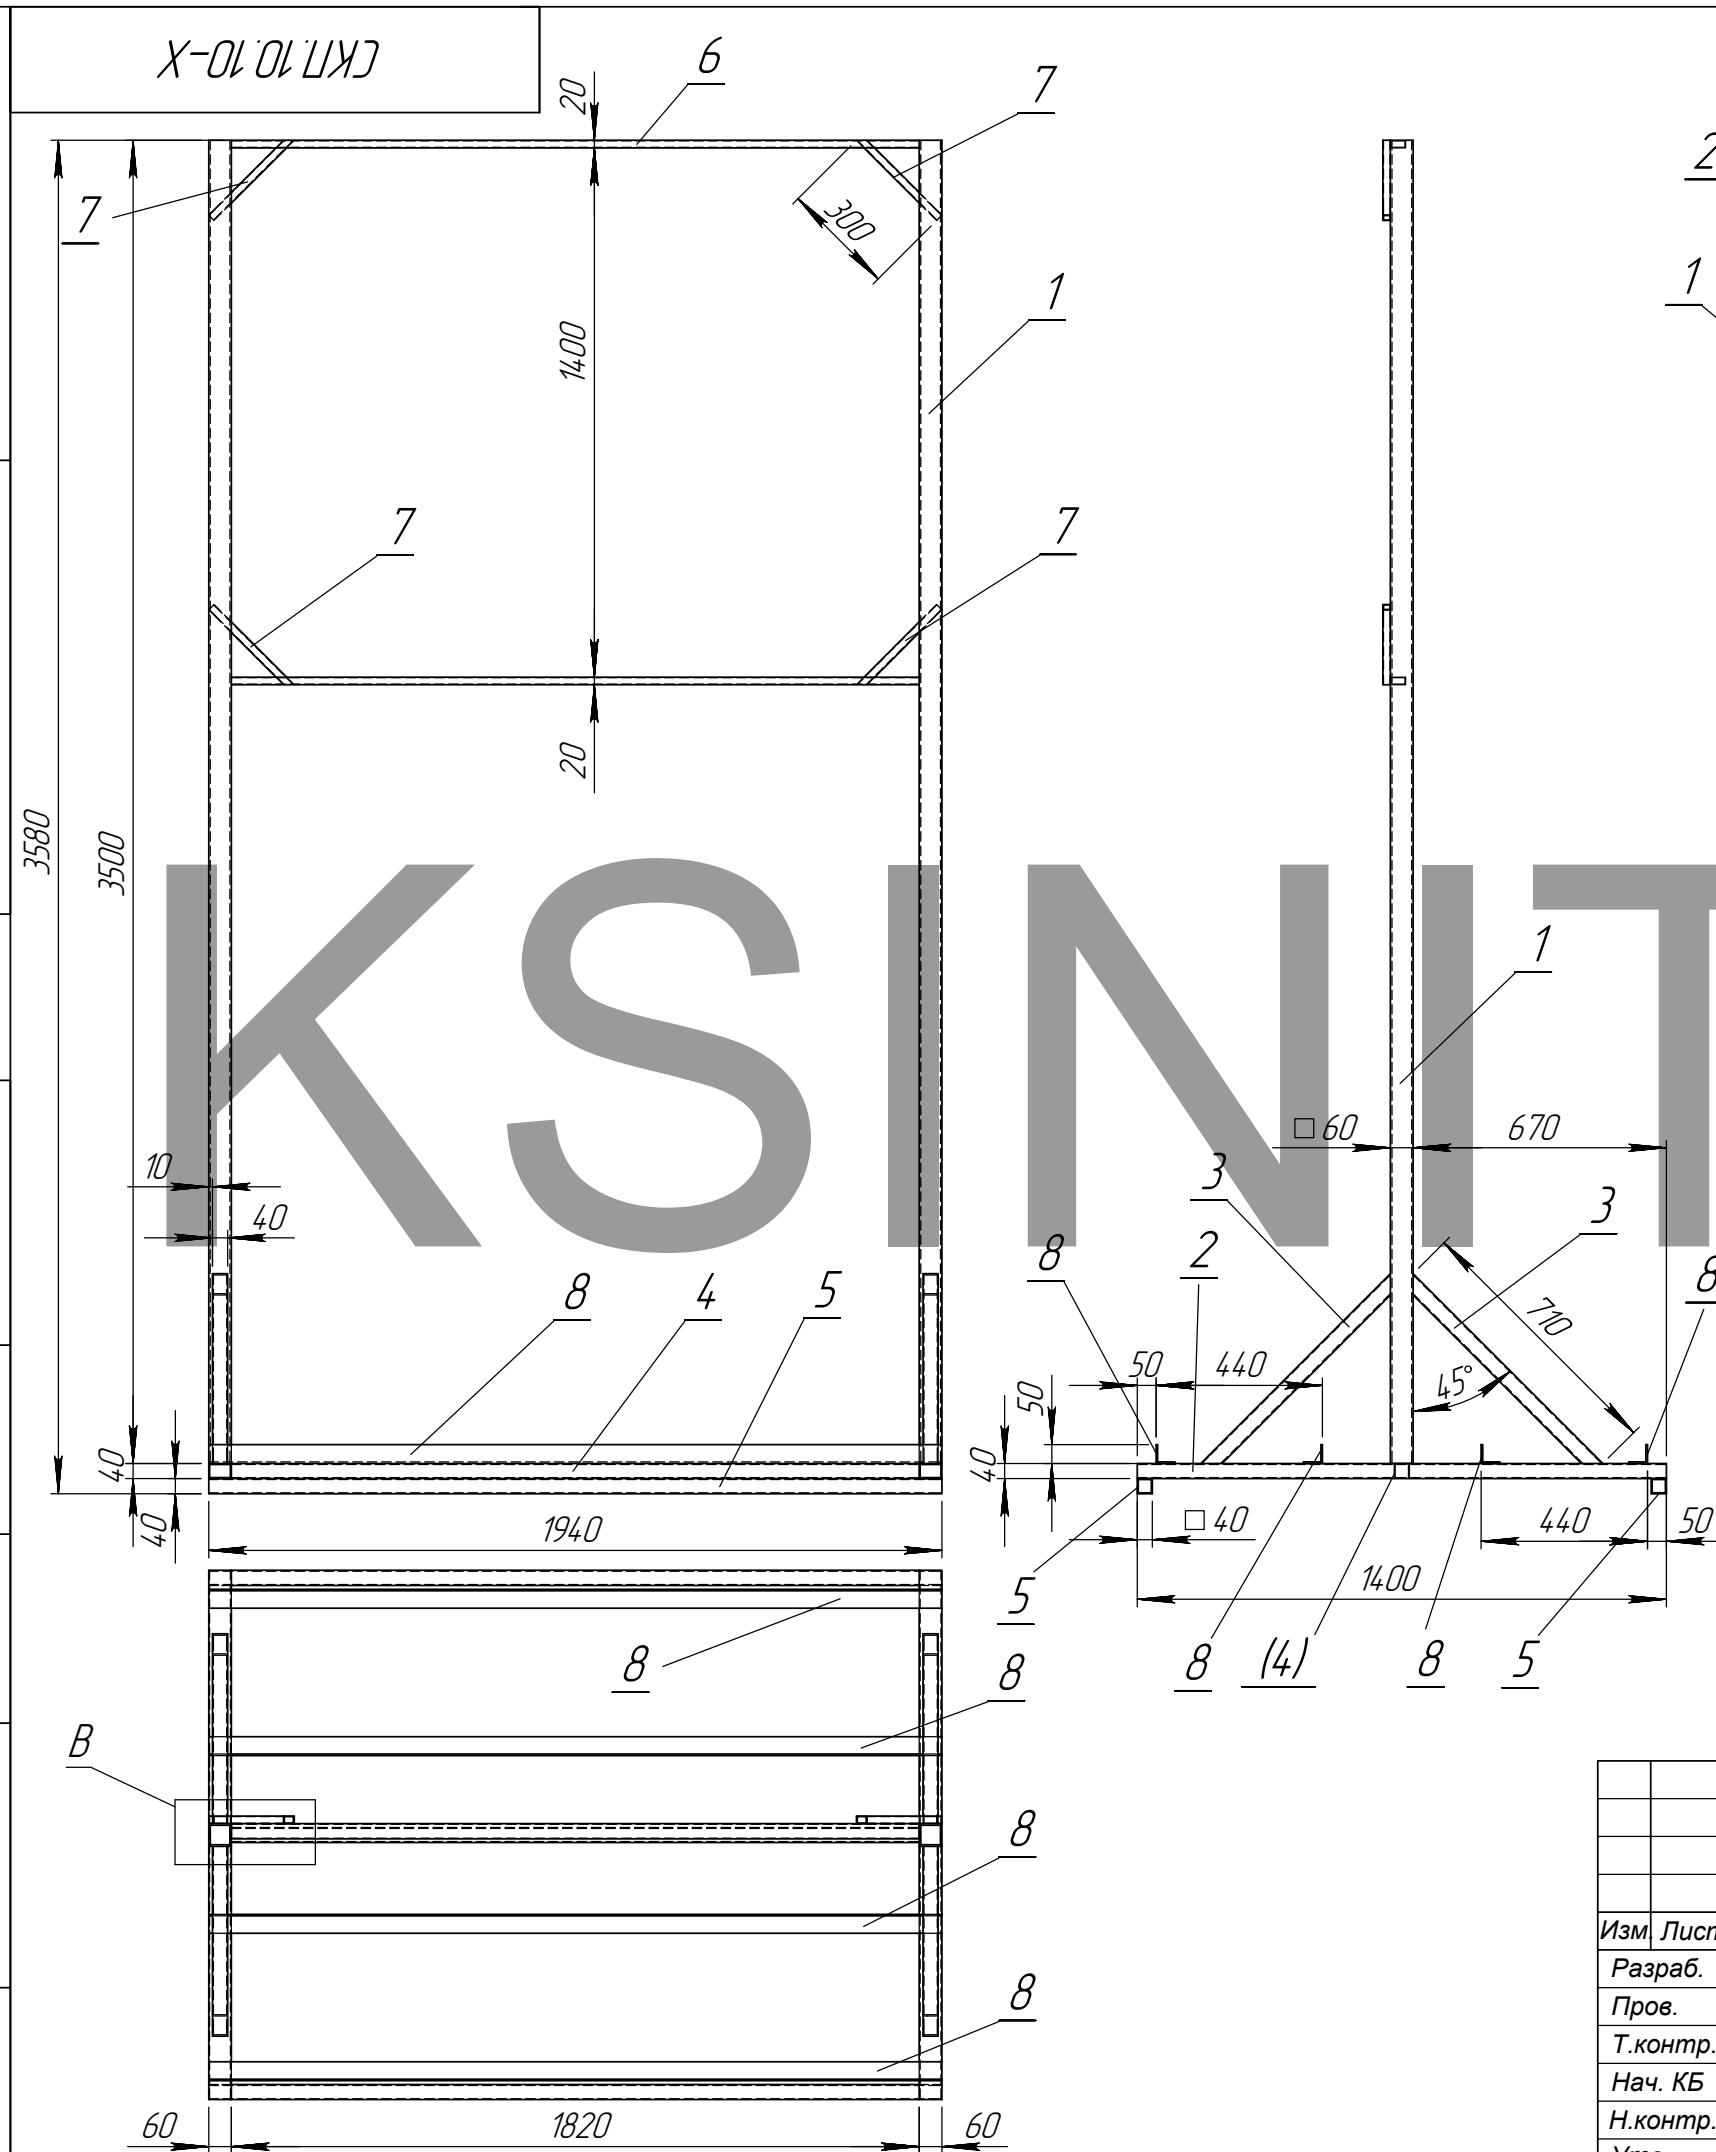

Поз.	Наименование	Обозначение	Кол.
1	труба 60х4	труба □ 60х4 ГОСТ8639-82 L=3500	2
2	труба 60х40	труба 60х40 ГОСТ8645-68 L=1400	2
3	труба 40х40 т1	труба □ 40х3 ГОСТ8639-82 L=710	4
4	труба 40х40 т2	труба □ 40х3 ГОСТ8639-82 L=1820	1
5	труба 40х40 т3	труба □ 40х3 ГОСТ8639-82 L=1940	2
6	труба 40х20	труба 40х20 ГОСТ8645-68 L=1820	2
7	труба 20х20	труба □ 20х1,5 ГОСТ8639-82 L=300	4
8	Угол 50 ст	угол 50х4 ГОСТ8509-86 L=1940	4

					СКП.10.10-Х						
Изм.	Лист	№ докум.	Подп.	Дата	Силовая рама			Лит.	Масса	Масштаб	
Разраб.	Маслов		10.12.2010							112.91	1:20
Пров.											
Т.контр.								Лист 2		Листов 4	
Нач. КБ								"КСИНИТ" Наружная реклама			
Н.контр.											
Утв.											

Перв. примен.

Справ. №

Подпись и дата

Ине. № дубл.

Взам. инв. №

Подпись и дата

Ине. № подл.

СКП.10.10-X

1820

320

1830

450

440

325

446

45°

45°

Количество 2 шт.

Поз.	Наименование	Обозначение	Кол.
1	Стенка верхняя Ст-1	Композит 3 мм LxB=1820x435	1
2	Стенка боковая Ст-2	Композит 3 мм LxB=1820x320	2
3	Стенка боковая Ст-3	Композит 3 мм LxB=435x320	2
4	У1а	угол 25x25x2 алюм. L=1830	2
5	У2а	угол 25x25x2 алюм. L=445	2
6	У3а	угол 25x25x2 алюм. L=247	4

Изм.	Лист	№ докум.	Подп.	Дата
Разраб.	Маслов			10.12.2010
Пров.				
Т.контр.				
Нач. КБ				
Н.контр.				
Утв.				

СКП.10.10-X

Кожух СБ

АКП 3 мм

Лит.	Масса	Масштаб
	1.50	1:20

Лист 3

Листов 4


"КСИНИТ"
Наружная реклама

чертеж Пилон

Копировал

Формат А3

Принципиальная схема расстановки люминесцентных ламп

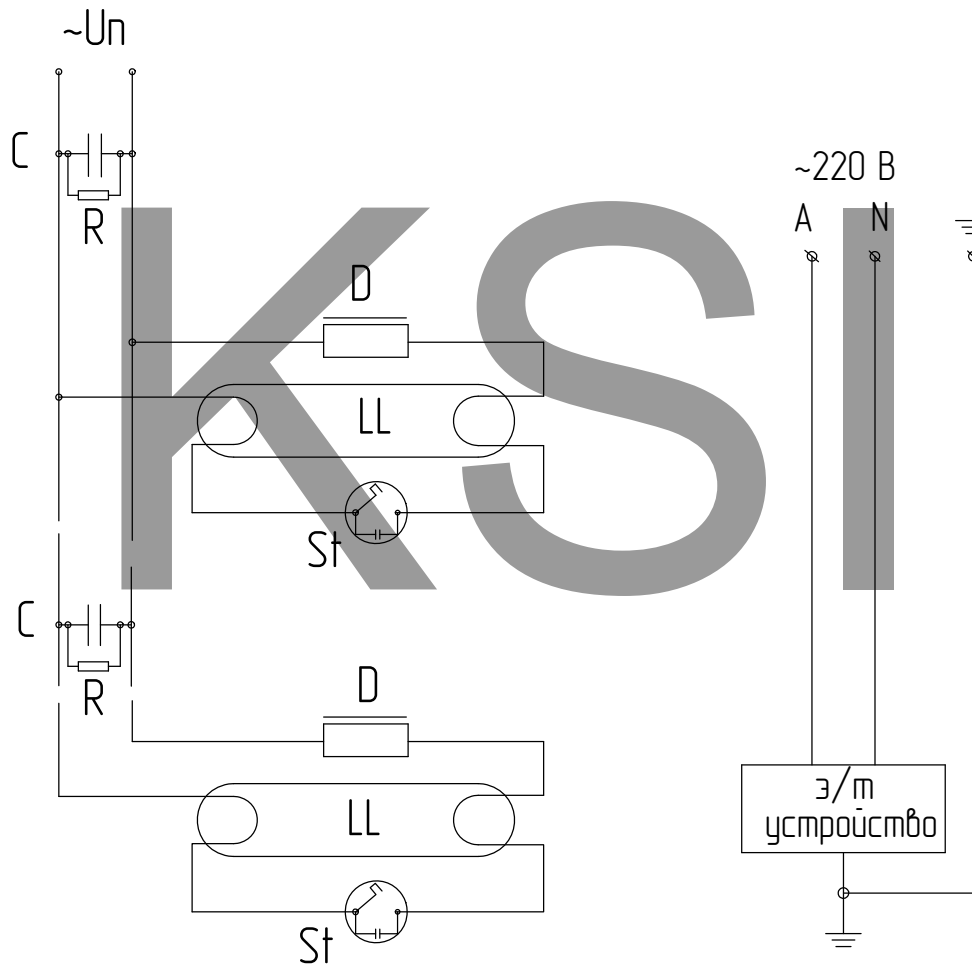

Обозначения:

D-дроссель (ПРА)

LL- люминесцентная лампа


St-стартер

C-конденсатор

R- разряжающий резистор

Примечание:

1. Внутреннее соединение светотехники вести проводом ПВ-1-1

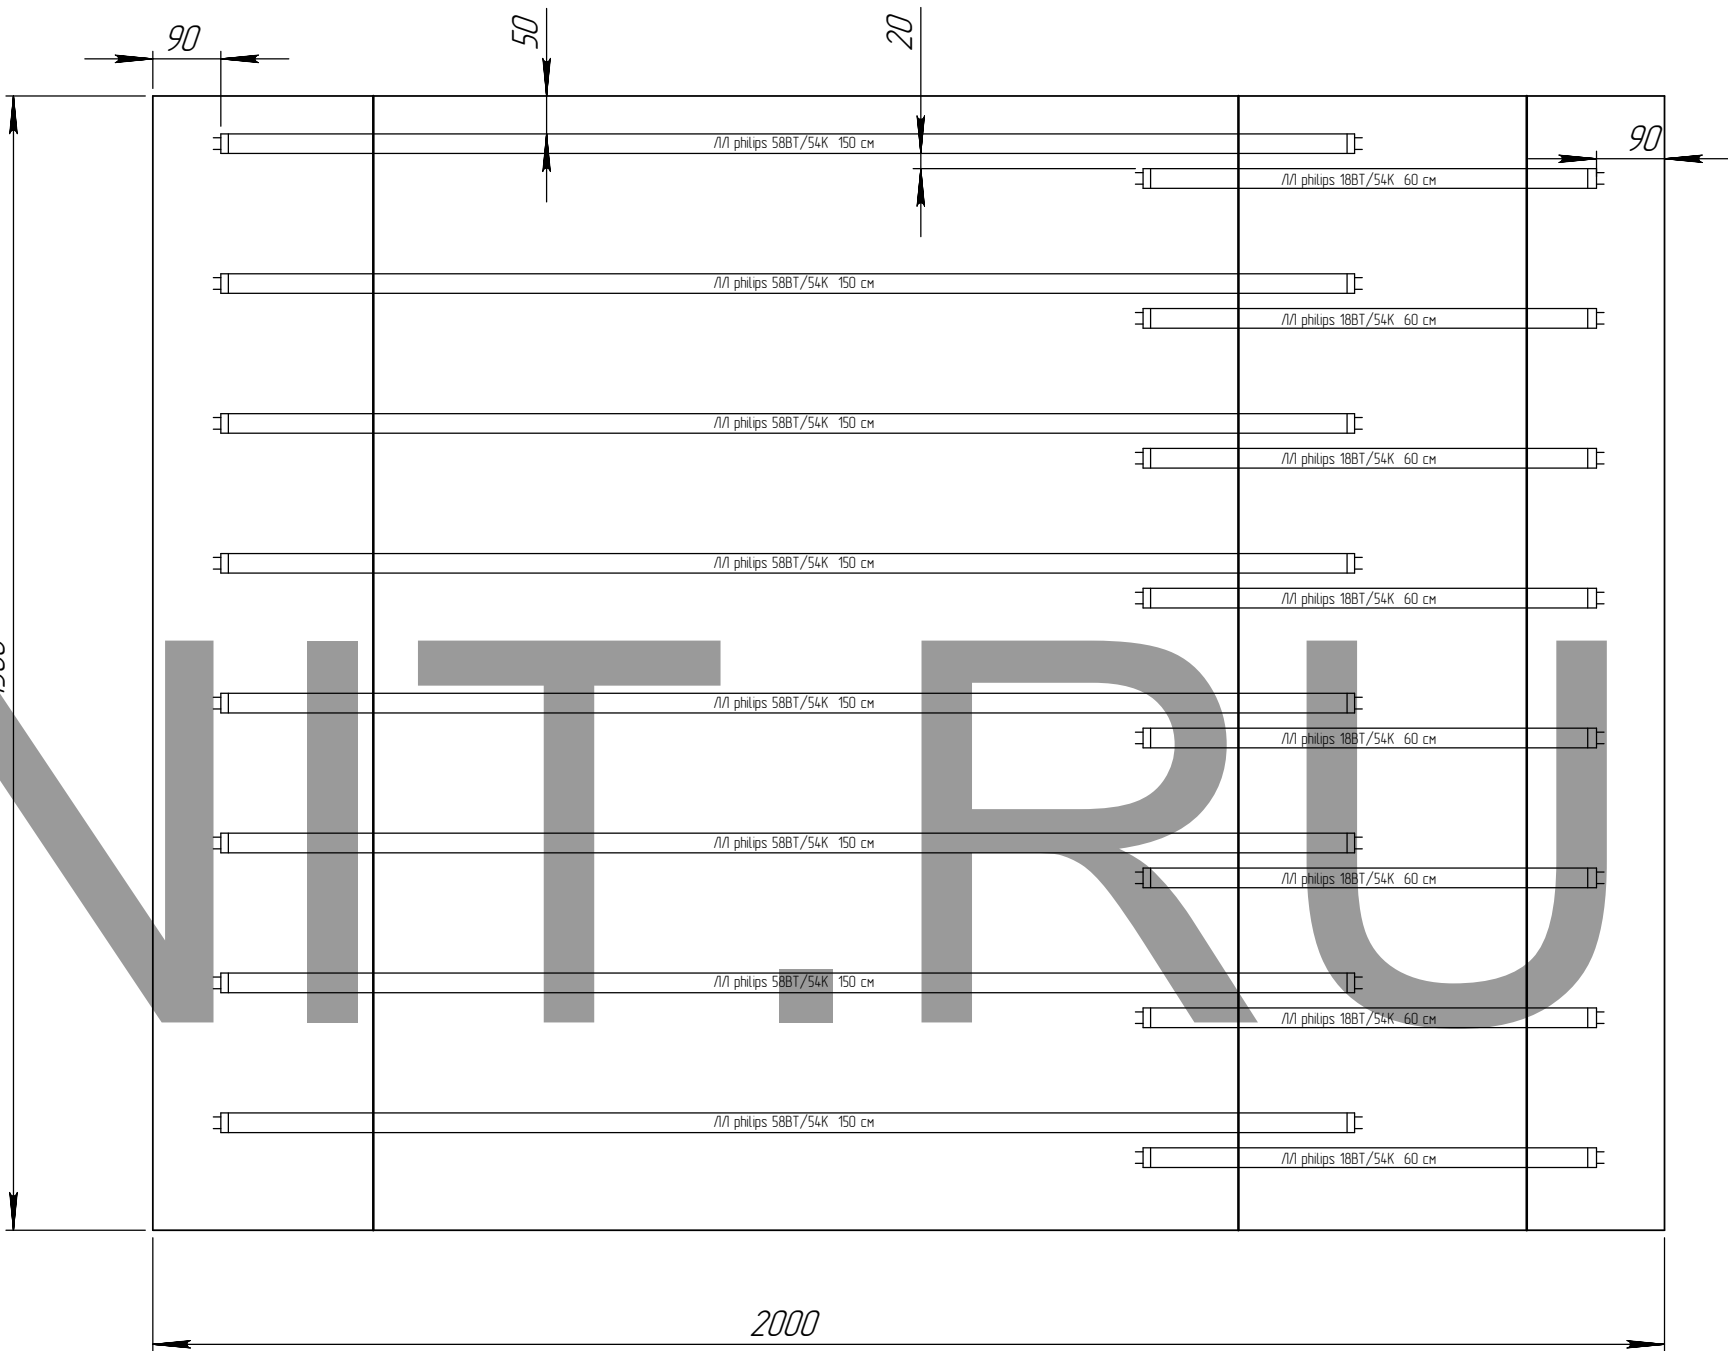

					СКП.10.10-Х			
Изм.	Лист	№ докум.	Подп.	Дата	Двусторонний световой короб	Лит.	Масса	Масштаб
Разраб.	Маслов			10.12.2010				1:10
Пров.								
Т.контр.						Лист 4	Листов 4	
Нач. КБ						"КСИНИТ"		
Н.контр.					Принципиальная схема	Наружная реклама		
Утв.								