




Расположение монтажных рам РМ-1

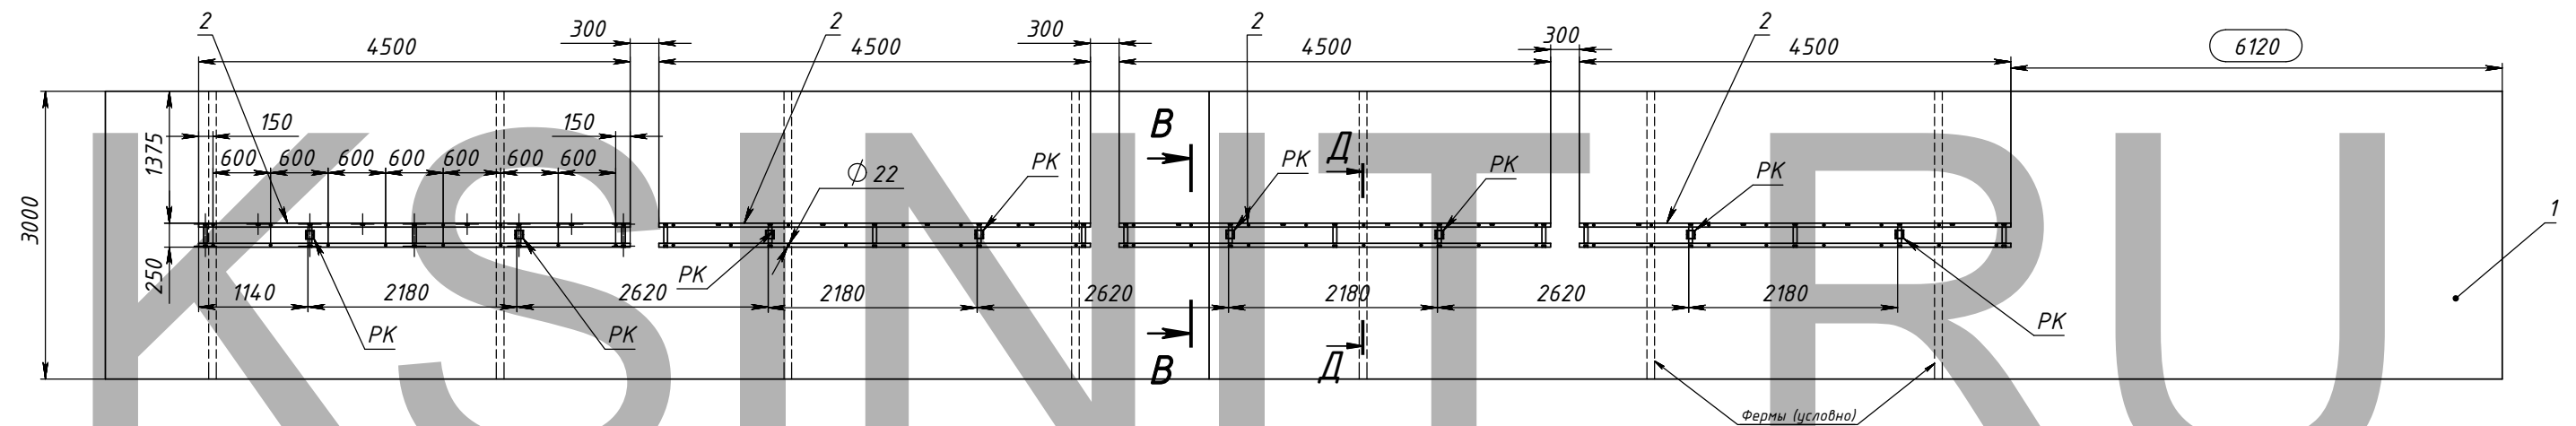


A-A (1 : 10)

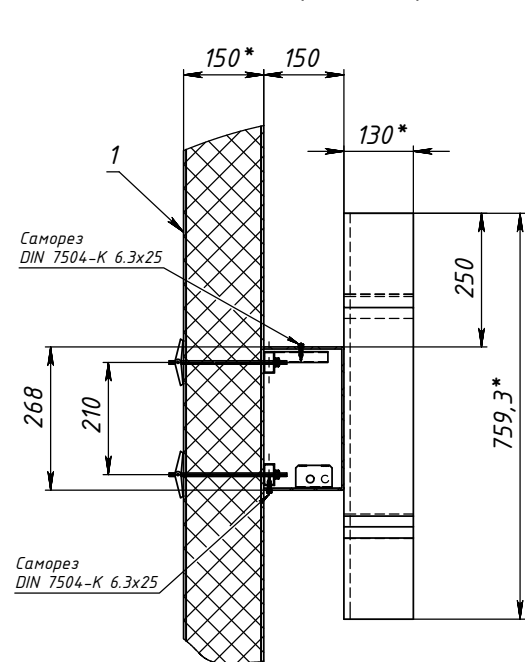

*B-B (1 : 5)*

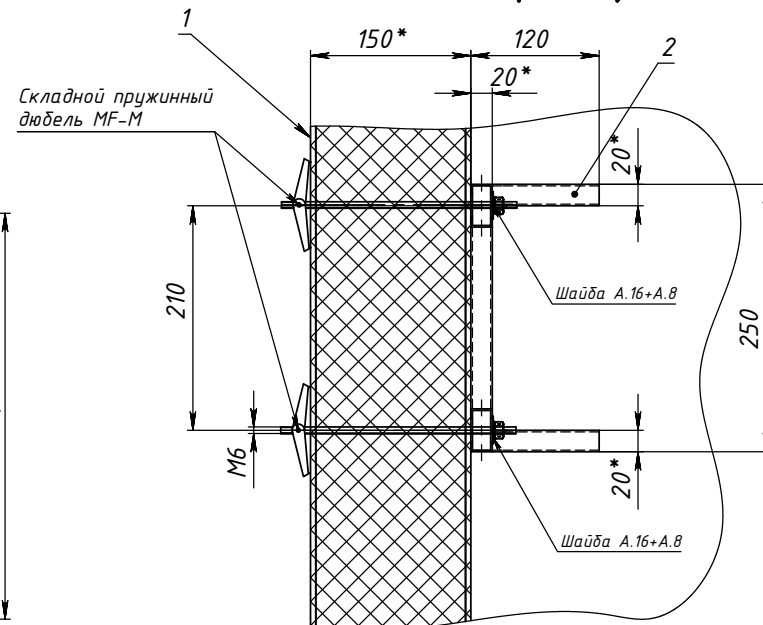




Д-Д (1 : 5)  
Узел Д

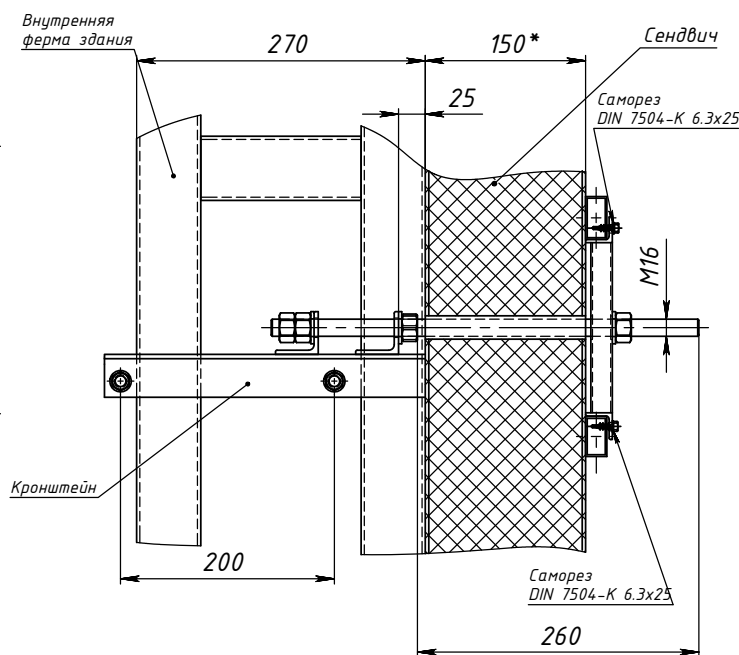

Примечание:

1. Крепление к несущим фермам осуществляется с помощью кронштейнов (СКП.10.11-100/КР. Лист 25) в тех местах, где возможен доступ изнутри. (см. Узел Д)
2. Сквозные отверстия в сэндвич-панелях заполнить пеной.

| Поз               | Обозначение        | Наименование                           | Описание | К-во             |
|-------------------|--------------------|----------------------------------------|----------|------------------|
| 1                 | СКП.10.10-100/XXXX | Фрагмент фасада                        |          | 1                |
| 2                 | СКП.10.11-100/МР-1 | Рама МР-1                              |          | 4                |
| 3                 | СКП.10.11-100/М1СБ | Модуль М-1                             |          | 1                |
| 4                 | СКП.10.11-100/М2СБ | Модуль М-2                             |          | 1                |
| 5                 | СКП.10.11-100/М3СБ | Модуль М-3                             |          | 1                |
| 6                 | СКП.10.11-100/М4СБ | Модуль М-4                             |          | 1                |
| 7                 | СКП.10.11-100/М5СБ | Модуль М-5                             |          | 1                |
| 8                 | СКП.10.11-100/М6СБ | Модуль М-6                             |          | 1                |
| 9                 | СКП.10.11-100/М7К  | Карлус М-7                             |          | 1                |
| 10                | СКП.10.11-100/М8СБ | Модуль М-8                             |          | 1                |
| 11                | СКП.10.11-100/М9СБ | Модуль М-9                             |          | 1                |
|                   |                    | СКП.10.11-100/ОВ                       |          |                  |
|                   |                    | Адрес: г. Москва, ул. Кетчерская, д.2А |          |                  |
|                   |                    | Заказчик: ТЦ "Перовский"               |          |                  |
| Изм               | Лист               | № докум                                | Подп.    | Дата             |
| Исполнил          | Морозихин          |                                        |          | 05.06.2012       |
| Проб              |                    |                                        |          | 05.06.2012       |
| ГИП               |                    |                                        |          | 05.06.2012       |
| Нач. КБ           |                    |                                        |          |                  |
| Нкантр.           |                    |                                        |          |                  |
| Утв.              |                    |                                        |          |                  |
| Рекламная вывеска |                    |                                        |          | Стандия          |
|                   |                    |                                        |          | Лист             |
|                   |                    |                                        |          | Листов           |
|                   |                    |                                        |          | 2                |
|                   |                    |                                        |          | 26               |
| Общий вид         |                    |                                        |          | "КСИНИТ"         |
|                   |                    |                                        |          | Наружная реклама |
| Рекламная вывеска |                    |                                        |          | Формат А2        |

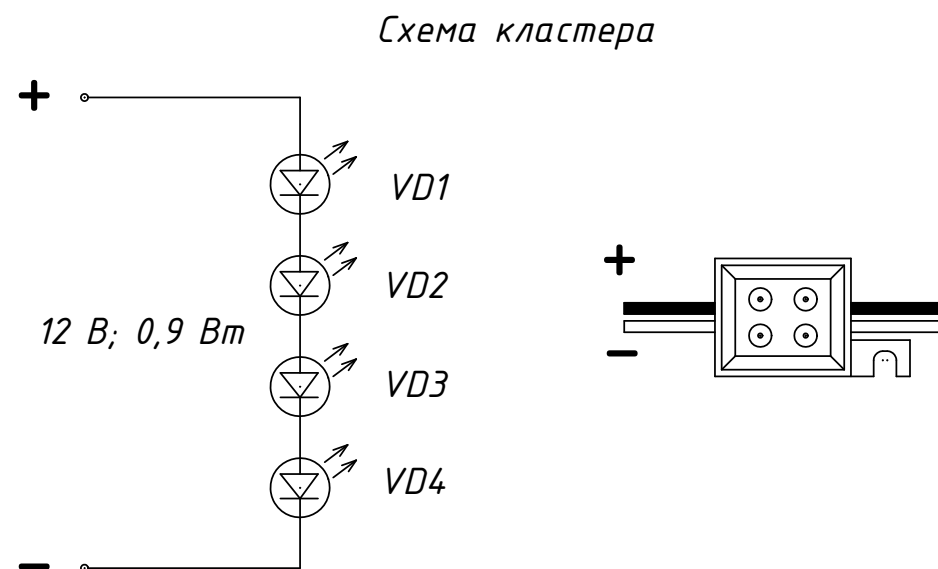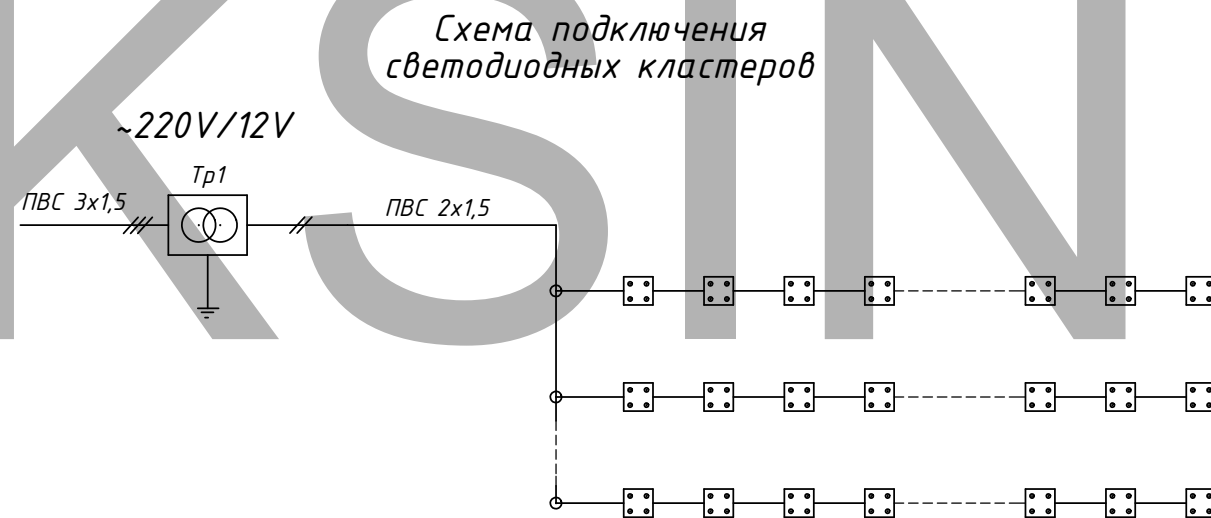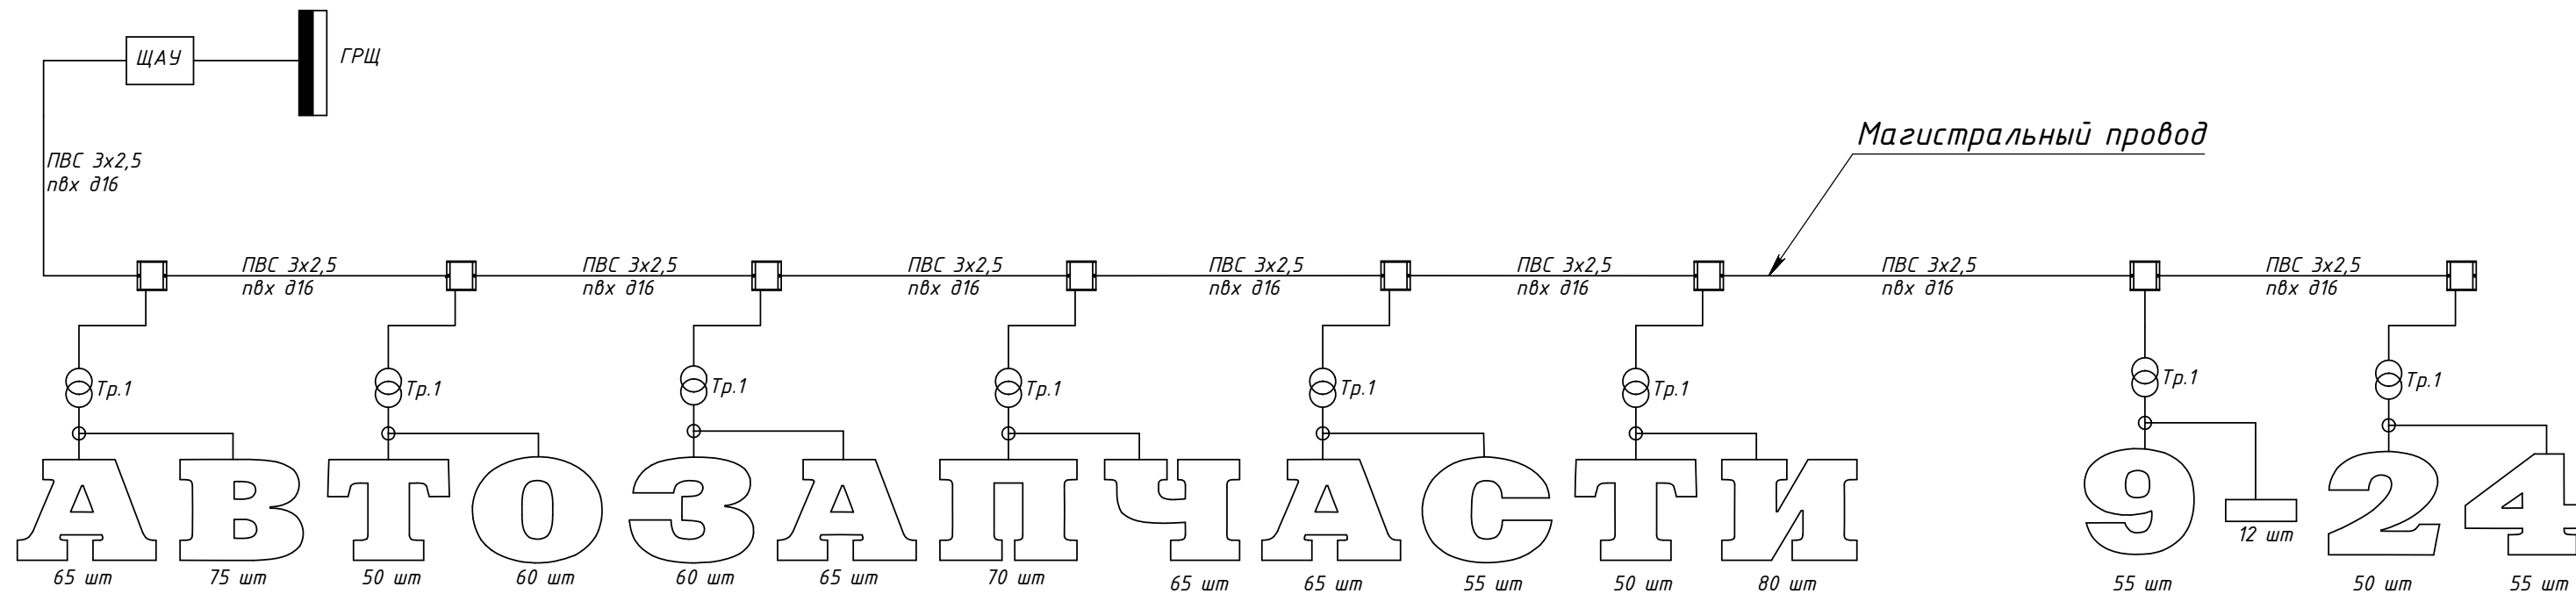

Лист 3 читать совместно с Листом 4

|          |                         |            |            |                                   | Спецификация оборудования             |     |               |                              |       |           |
|----------|-------------------------|------------|------------|-----------------------------------|---------------------------------------|-----|---------------|------------------------------|-------|-----------|
| №        | Наименование            |            | Артикул    | Описание                          | Кол-во                                | Ед. | Примечание    |                              |       |           |
| 1        | Светодиодный модуль     |            | PR-M4Y-JF  | 12 В, 0,48 Вт                     | 932                                   | шт  |               |                              |       |           |
| 2        | Блок питания импульсный |            | L-12V-100W | 12 В, 100 Вт,                     | 8                                     | шт  | "Понедельник" |                              |       |           |
| 3        | Распред. коробка        |            | 53800      | 100х100х50 IP55                   | 8                                     | шт  | ДКС           |                              |       |           |
| 4        | Ввод кабельный          |            | 52800      | Кабельный зажим с контактами IP68 | 24                                    | шт  | ДКС           |                              |       |           |
| 5        | Разъем герметичный      |            |            |                                   | 15                                    | шт  |               |                              |       |           |
|          | Кабельная продукция     |            |            |                                   |                                       |     |               |                              |       |           |
| 6        | Провод ПВС              |            |            | 3х2,5                             | 25                                    | м   |               |                              |       |           |
| 7        | Провод ПВС              |            |            | 3х1,5                             | 15                                    | м   |               |                              |       |           |
| 8        | Провод ПВС              |            |            | 2х1,5                             | 15                                    | м   |               |                              |       |           |
| 9        | Гофрорубка              |            | 91916      | ПВХ Ø16                           | 25                                    | м   | ДКС           |                              |       |           |
|          |                         |            |            |                                   |                                       |     |               |                              |       |           |
|          |                         |            |            | СКП.10.11-100/ЭЛ                  |                                       |     |               |                              |       |           |
|          |                         |            |            |                                   |                                       |     |               |                              |       |           |
| Изм.     | Лист                    | № докум.   | Подп.      | Дата                              | Рекламная вывеска                     |     |               | Лит.                         | Масса | Масштаб   |
| Разраб   | Морозихин               | 05.06.2012 |            |                                   |                                       |     |               |                              |       | 1:50      |
| Проб     |                         | 05.06.2012 |            |                                   |                                       |     |               |                              |       |           |
| Т.контр. |                         |            |            |                                   |                                       |     |               | Лист 3                       |       | Листов 26 |
| Нач. КБ  |                         | 05.06.2012 |            |                                   |                                       |     |               | "КСИНИТ"<br>Наружная реклама |       |           |
| Н.контр. |                         |            |            |                                   | Схема электрическая<br>принципиальная |     |               |                              |       |           |
| Утв.     |                         |            |            |                                   |                                       |     |               |                              |       |           |

Перв. примен.

Спроб. №

Подпись и дата

Инд. № дудл.


Взам. инд. №

Подпись и дата


Инд. № подл.

СКП.10.11-100/ЭЛ

Магистральный провод

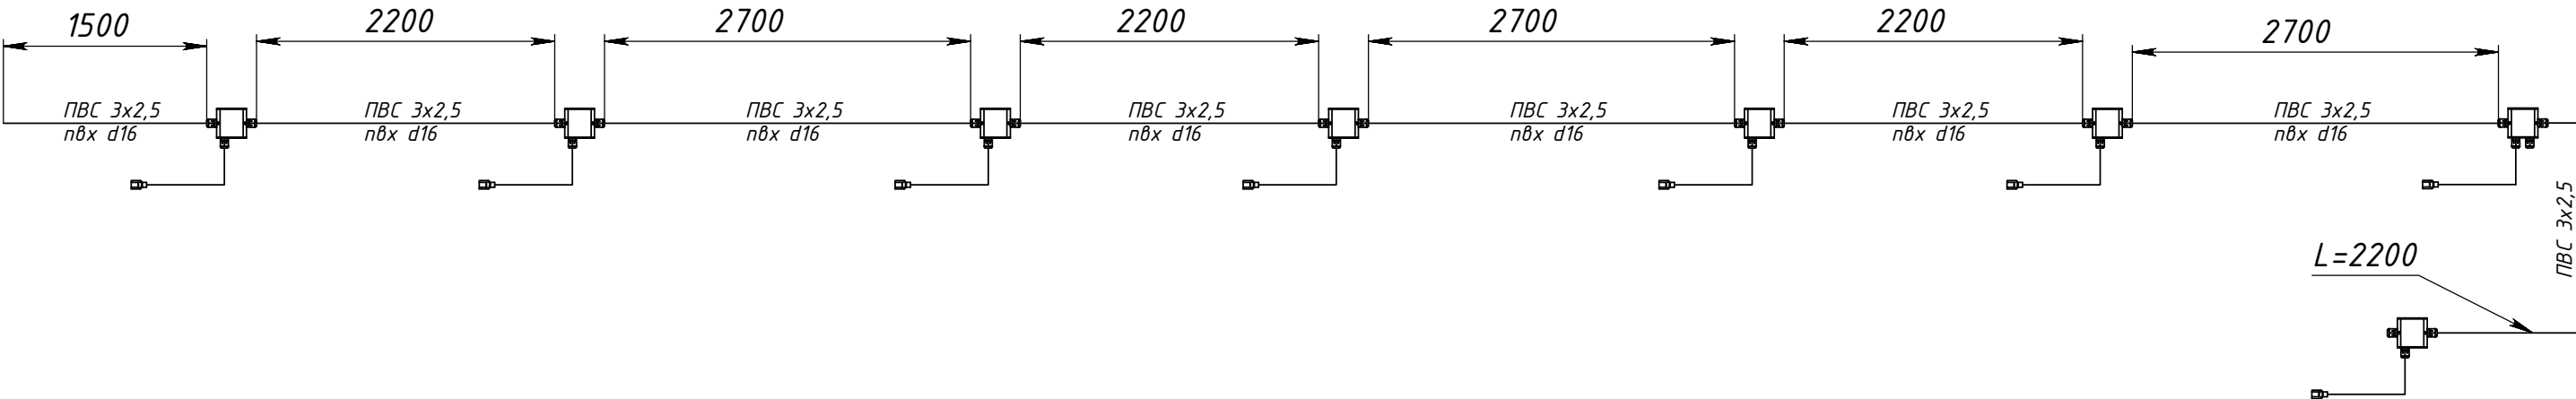

Развязка

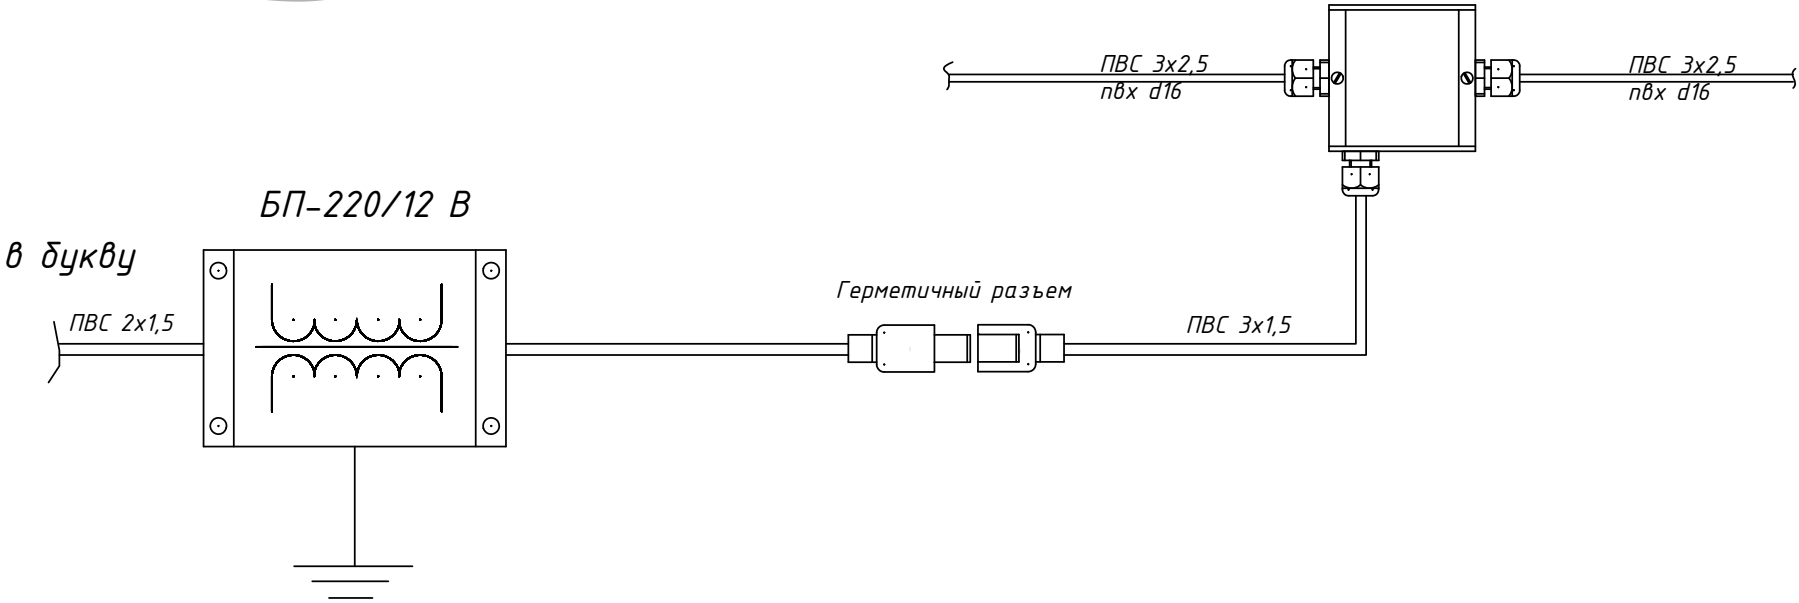

|      |      |          |       |      |
|------|------|----------|-------|------|
| Изм. | Лист | № докум. | Подп. | Дата |
|      |      |          |       |      |

Рекламная вывеска

Копировал

СКП.10.11-100/ЭЛ

Лист

4

Формат А3

Перв. примен.

Справ. №

Щит распределительный

Коммутационная аппаратура

Групповая сеть

Электроприемник

Инва. № подл.

Подпись и дата

Взам. инв. №

Инва. № дубл.

Подпись и дата

ЖЕО/001-11.01.11XJ

Данные питающей сети  
Кабель: марка, сечение,  
номер, длина

УЗО: 

Тип/In, А/  
ток утечки, мА

|                               |                                        |                             |
|-------------------------------|----------------------------------------|-----------------------------|
| Маркировка<br>(№ пом.)<br>тип | Тип<br>вводного<br>устройства<br>In, А | Рy, кВт<br>Рр, кВт<br>Iр, А |
|-------------------------------|----------------------------------------|-----------------------------|

№ автомата-фаза

УЗО: 

Тип/In, А/  
ток утечки, мА

Выключатель  
автоматический: 

Тип  
In, А

Марка и сечение проводника,  
способ прокладки,  
длина участка сети

|                   |                                                                              |                                                                                             |                                                                                                   |
|-------------------|------------------------------------------------------------------------------|---------------------------------------------------------------------------------------------|---------------------------------------------------------------------------------------------------|
| Номер группы      | Гр.РВ-1                                                                      | Гр.РВ-2                                                                                     | Гр.РВ-3                                                                                           |
| Мощность Рy, кВт  | 0,8                                                                          | 0,25                                                                                        | 0,5                                                                                               |
| Ток расчет. Iр, А | 5,0                                                                          | 1,5                                                                                         | 2,7                                                                                               |
| Номер кабеля      | Л-1                                                                          | Л-2                                                                                         | Л-3                                                                                               |
| Вид нагрузки      | Импульсные блоки питания 220/12 В<br>+ светодиодные модули<br>"Автозапчасти" | Импульсные блоки питания 220/12 В<br>+ светодиодные модули<br>Логотип<br>"Палнета Железяка" | Светодиодный LED NEON FLEX<br>+ металлогалогенный прожектор (2 шт)<br>Крышная установка<br>"Руль" |

Примечание  
1. Щит смонтировать в соответствии ГОСТ Р 51778-2001  
2. Соединения внутри распределительного щита выполнить проводом ПВ1-4,0, но не менее присоединяемых проводников  
3. Длины кабелей даны ориентировочно, нарезку выполнять по месту по фактическим размерам

Питание от ВРУ  
~220 В, 50 Гц

Руст=1,55 кВт;  
Ррасч=1,9 кВт;  
Iрасч= 8,6 А  
cos = 0.8

QF C16 1P  
ABB S271

KM1 ESB 20  
ABB

QF1 C10 1P  
ABB S271

QF2 C10 1P  
ABB S271

QF3 C10 1P  
ABB S271

QA1 25A/300mA 2P  
ABB F362

QA2 25A/300mA 2P  
ABB F362

QA3 25A/300mA 2P  
ABB F362

Гр.РВ-1, ПВС 3x2,5  
гофр. пбх d20

Гр.РВ-1, ПВС 3x1,5  
гофр. пбх d20

Гр.РВ-3, NYM 3x1,5  
гофр. пбх d20

Схема подключения  
электромеханического реле  
времени

KT 1.1

KM 1.1

KT 1.1

М

KM 1.1

СКП.10.11-100/ОЭС

ЩАУ

Однолинейная электрическая  
схема

Наружная реклама

Изм.

Лист

№ докум.

Подп.

Дата

Разраб.

Морозихин

05.06.2012

Пров.

05.06.2012

Т.контр.

Нач. КБ

Болдырев

05.06.2012

Н.контр.

Утв.


Рекламная вывеска

Копировал

Формат А3

|               |          |                |              |              |                |              |
|---------------|----------|----------------|--------------|--------------|----------------|--------------|
| Перв. примен. | Спраб. № | Подпись и дата | Инд. № дудл. | Взам. инд. № | Подпись и дата | Инд. № подл. |
|               |          |                |              |              |                |              |

СКП 10.11-100/М1СБ

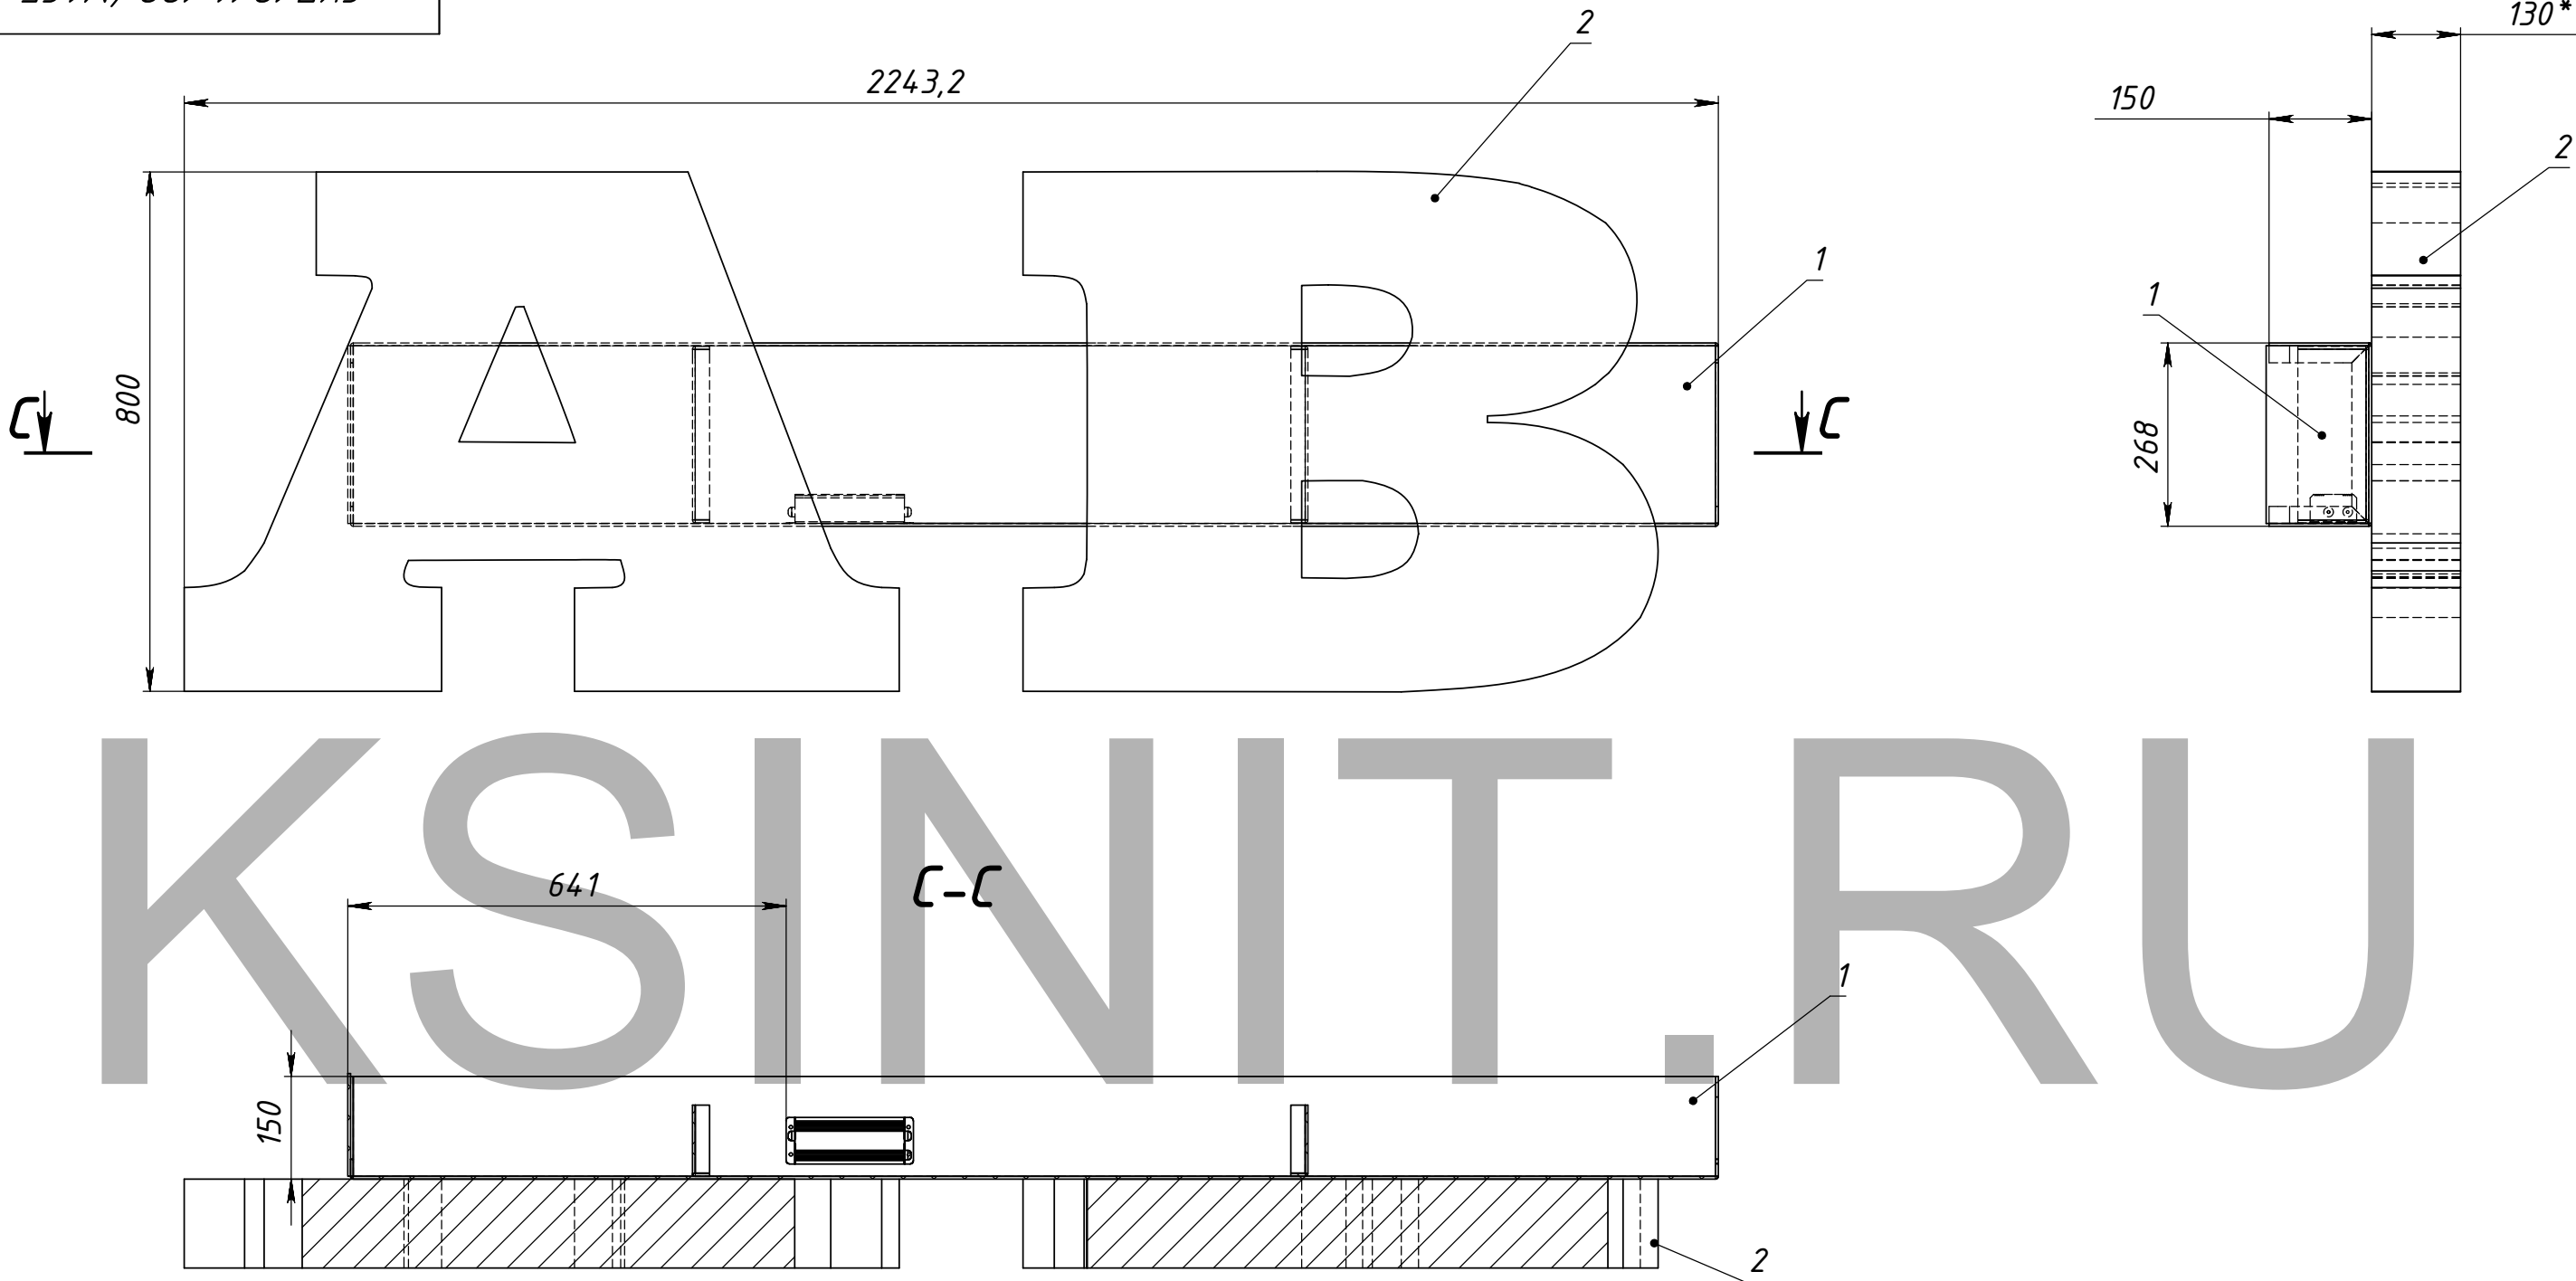

| Поз      | Обозначение       | Наименование | Описание           | К-во |            |      |                              |  |       |           |
|----------|-------------------|--------------|--------------------|------|------------|------|------------------------------|--|-------|-----------|
| 1        | СКП.10.11-100/М1К | Корпус М-1   |                    | 1    |            |      |                              |  |       |           |
| 2        | СКП.10.11-100/М1Б | Буквы М-1    |                    | 1    |            |      |                              |  |       |           |
| 3        | СКП.00.10-00/XXXX | Л-12V-100W   |                    | 1    |            |      |                              |  |       |           |
|          |                   |              | СКП.10.11-100/М1СБ |      |            |      |                              |  |       |           |
|          |                   |              |                    |      |            |      |                              |  |       |           |
|          |                   |              |                    |      |            |      |                              |  |       |           |
|          |                   |              |                    |      |            |      |                              |  |       |           |
| Изм.     | Лист              | № докум.     | Подп.              | Дата | Модуль М-1 | Лит. |                              |  | Масса | Масштаб   |
| Разраб.  | Морозихин         | 05.06.2012   |                    |      |            |      |                              |  | 8.20  | 1:10      |
| Пров.    |                   | 05.06.2012   |                    |      |            |      |                              |  |       |           |
| Т.контр. |                   |              |                    |      |            |      | Лист 6                       |  |       | Листов 26 |
| Нач. КБ  |                   | 05.06.2012   |                    |      |            |      | "КСИНИТ"<br>Наружная реклама |  |       |           |
| Н.контр. |                   |              |                    |      |            |      |                              |  |       |           |
| Утв.     |                   |              |                    |      |            |      |                              |  |       |           |

Формат А3

Перв. примен.

Спраб. №

Подпись и дата


Инд. № дудл.

Взам. инд. №

Подпись и дата


Инд. № подл.

СКП.10.11-100/М2.СБ

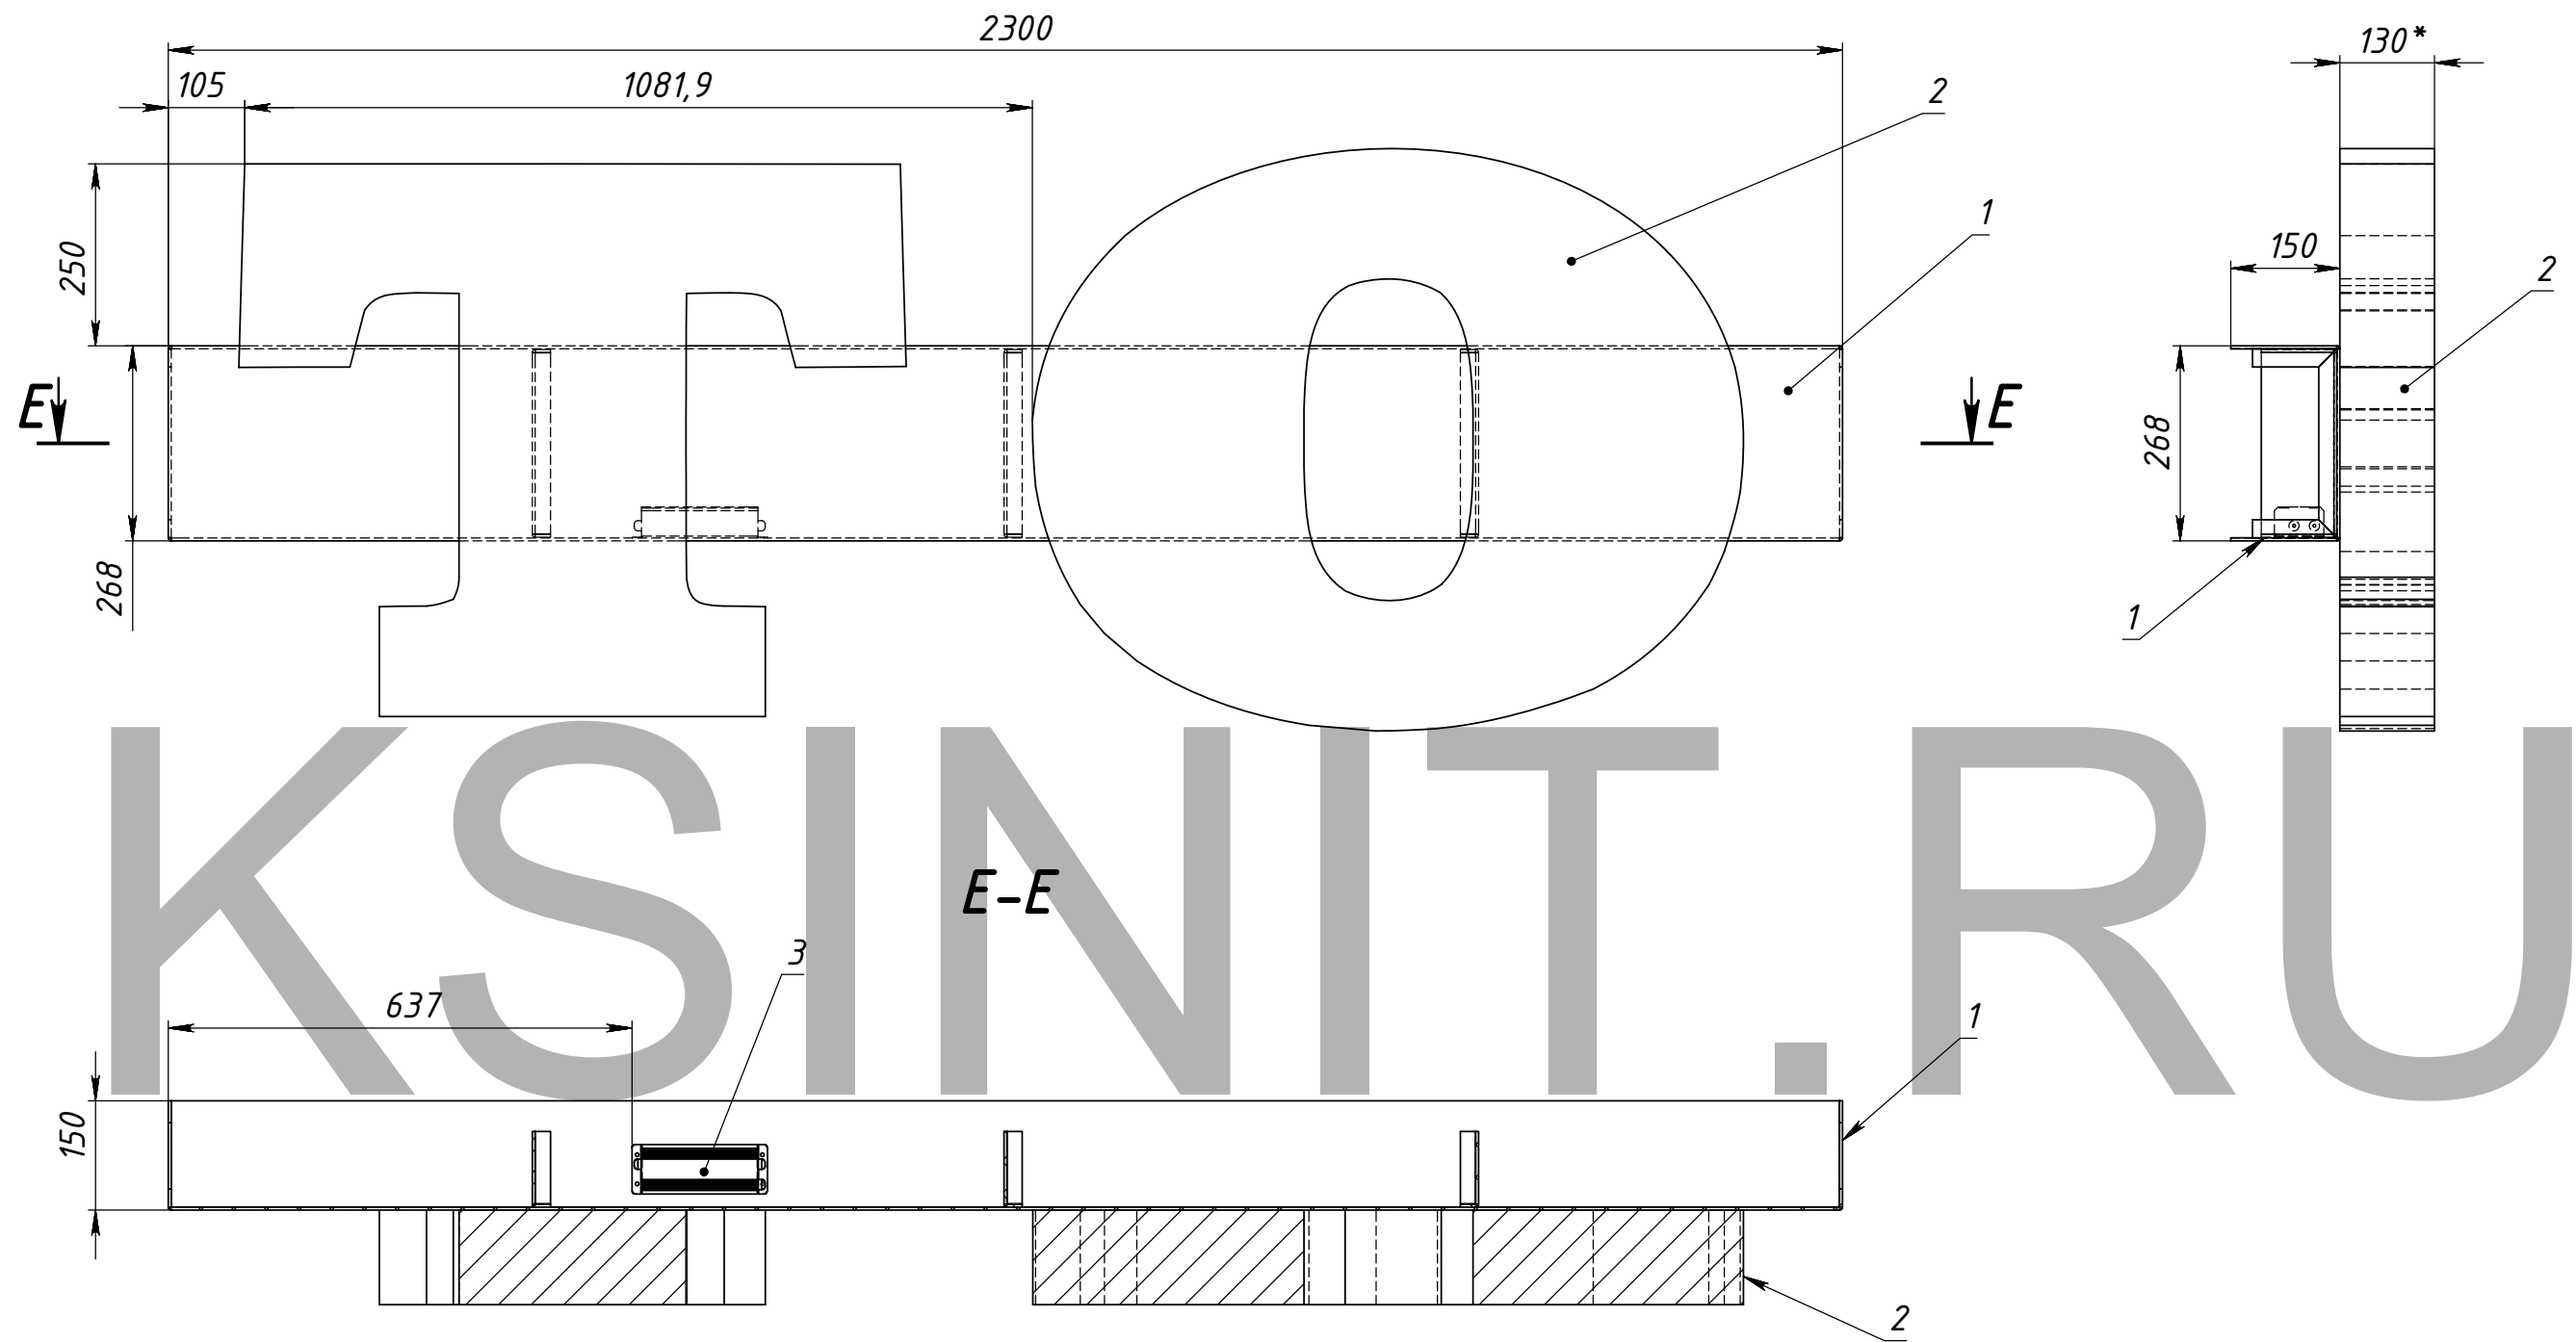


| Поз | Обозначение        | Наименование | Описание | К-во |
|-----|--------------------|--------------|----------|------|
| 1   | СКП.10.11-100/М2.К | Карлус М-2   |          | 1    |
| 2   | СКП.10.11-100/М2.Б | Буквы М-2    |          | 1    |
| 3   | СКП.00.10-00/XXXX  | Л-12V-100W   |          | 1    |

|                     |      |           |       |            |            |  |  |                  |           |
|---------------------|------|-----------|-------|------------|------------|--|--|------------------|-----------|
| СКП.10.11-100/М2.СБ |      |           |       |            | Лит.       |  |  | Масса            | Масштаб   |
| Изм.                | Лист | № докум.  | Подп. | Дата       | Модуль М-2 |  |  | 8.85             | 1:10      |
| Разраб.             |      | Морозихин |       | 05.06.2012 |            |  |  |                  |           |
| Пров.               |      |           |       | 05.06.2012 |            |  |  |                  |           |
| Т.контр.            |      |           |       |            |            |  |  |                  |           |
| Нач. КБ             |      |           |       | 05.06.2012 |            |  |  | Лист 8           | Листов 26 |
| Н.контр.            |      |           |       |            |            |  |  | "КСИНИТ"         |           |
| Утв.                |      |           |       |            |            |  |  | Наружная реклама |           |

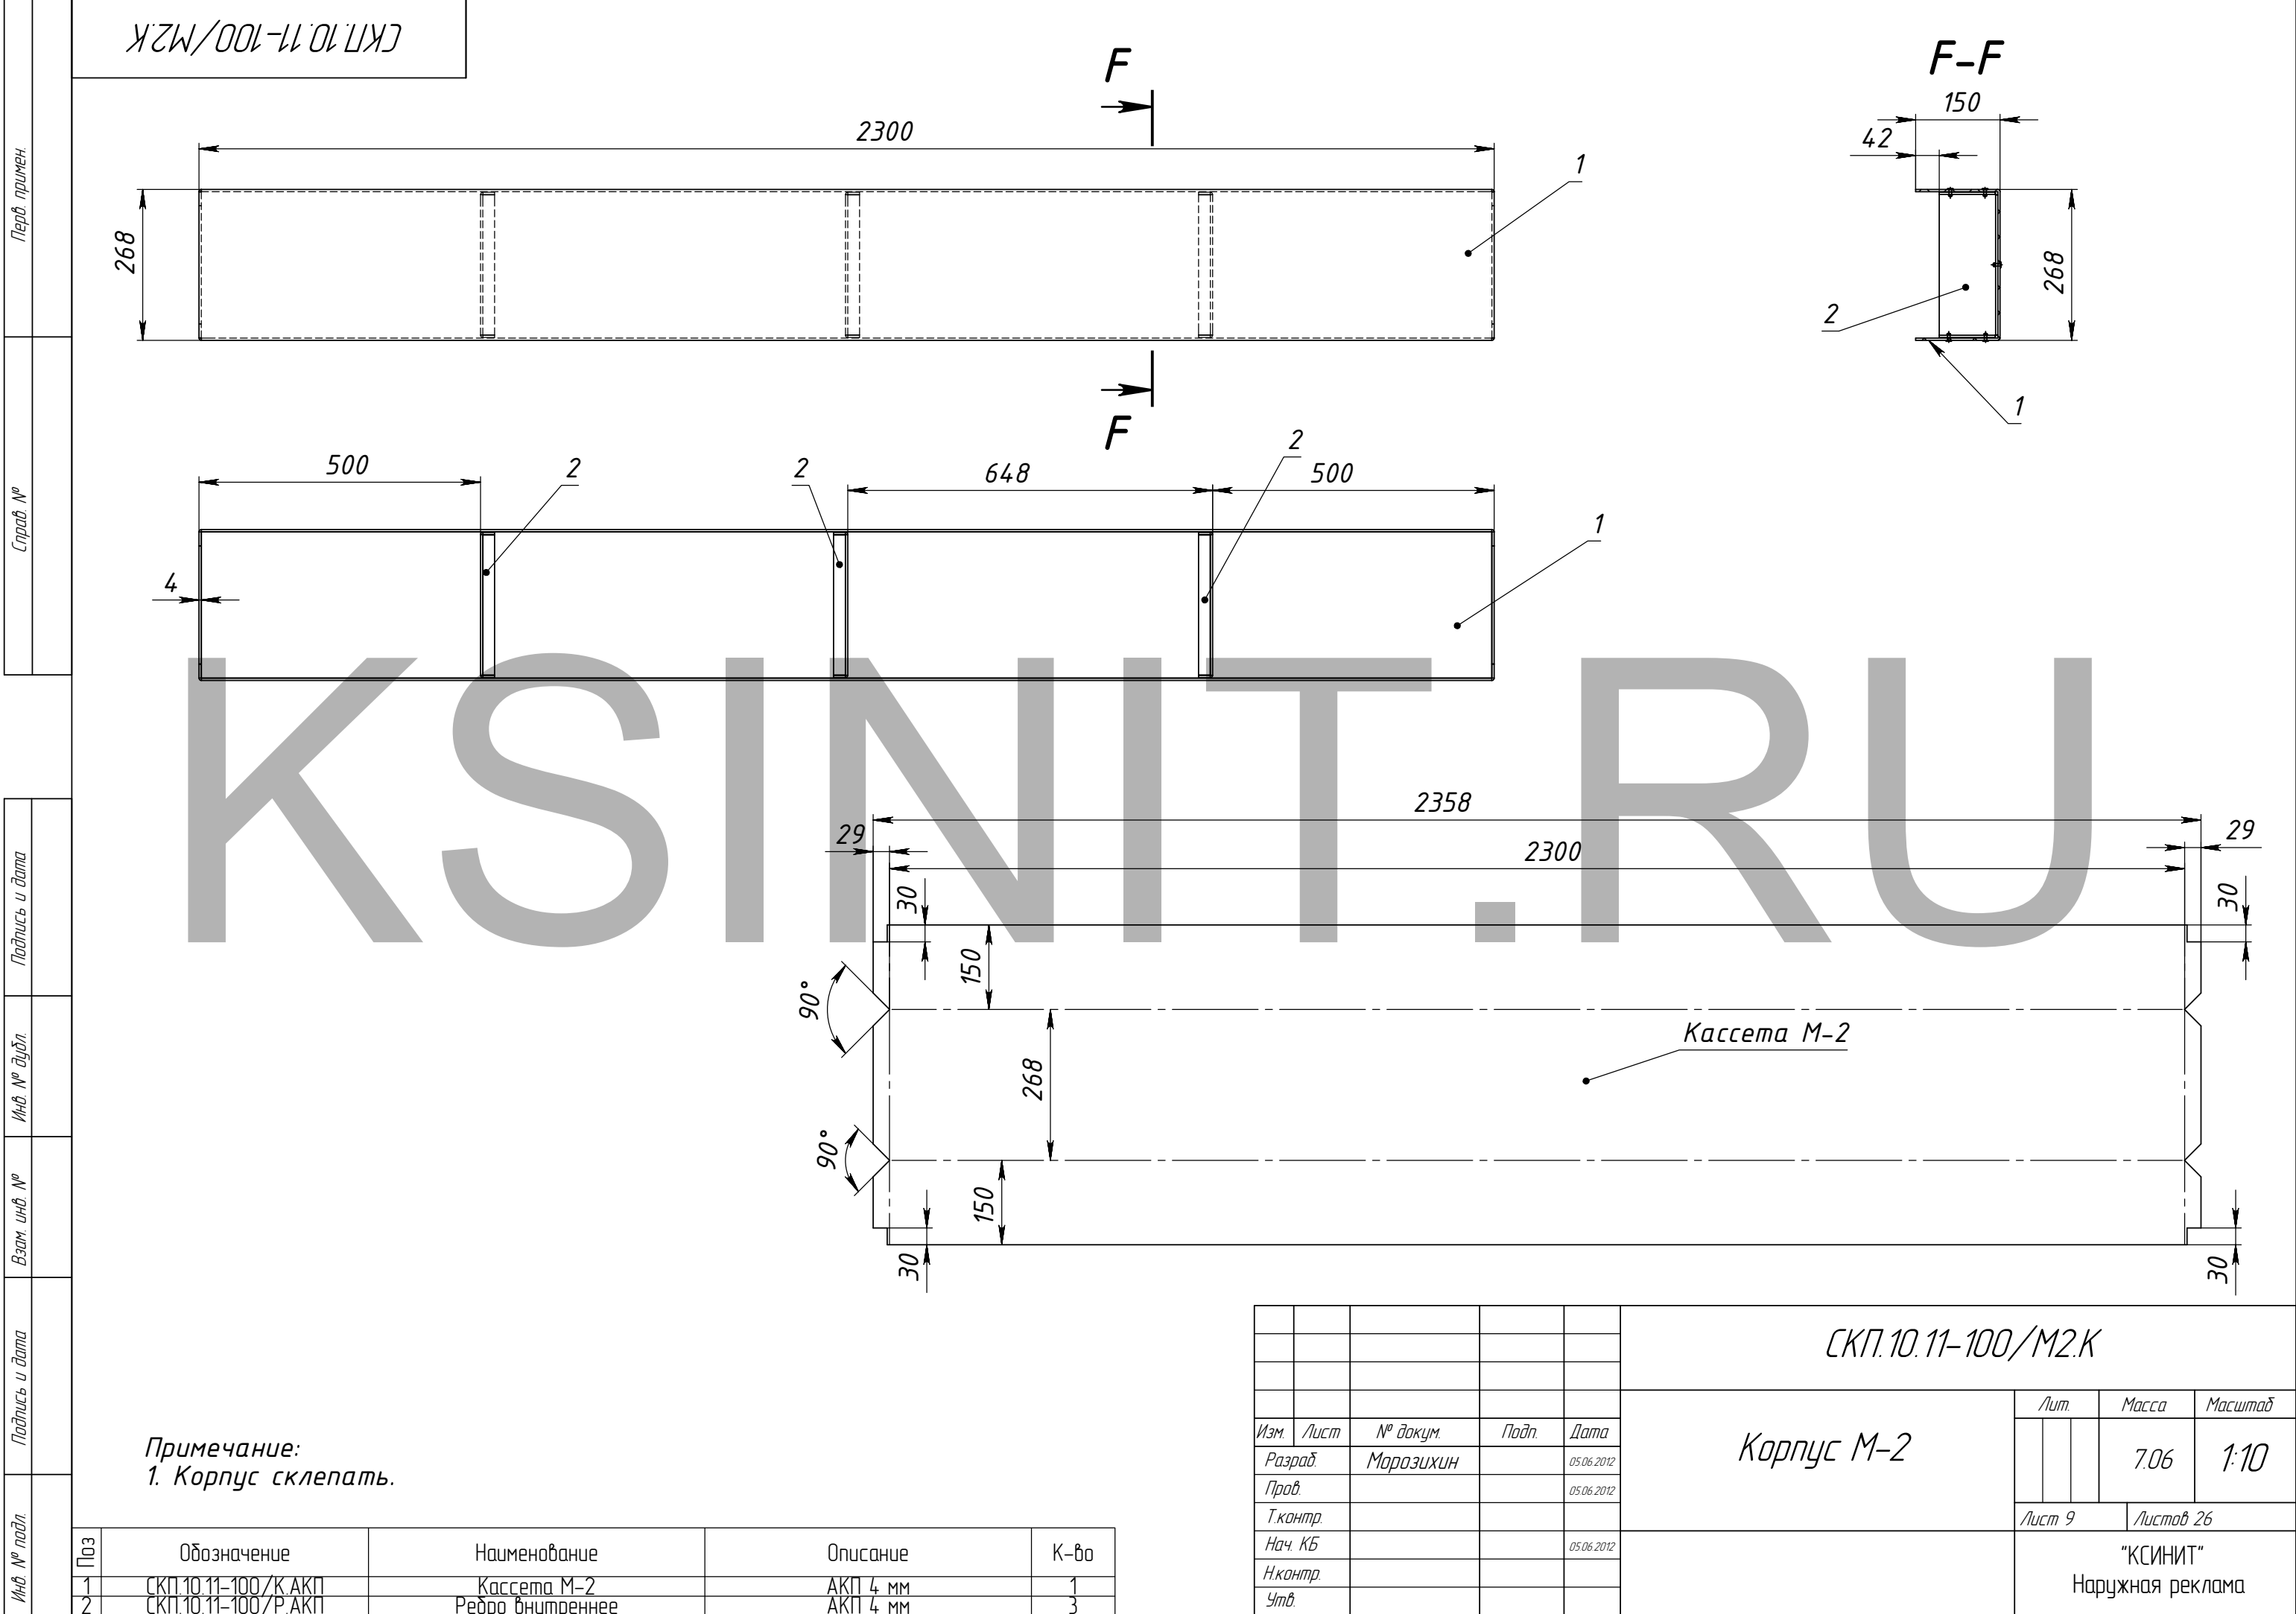


СКП.10.11-100/МЗ.СБ

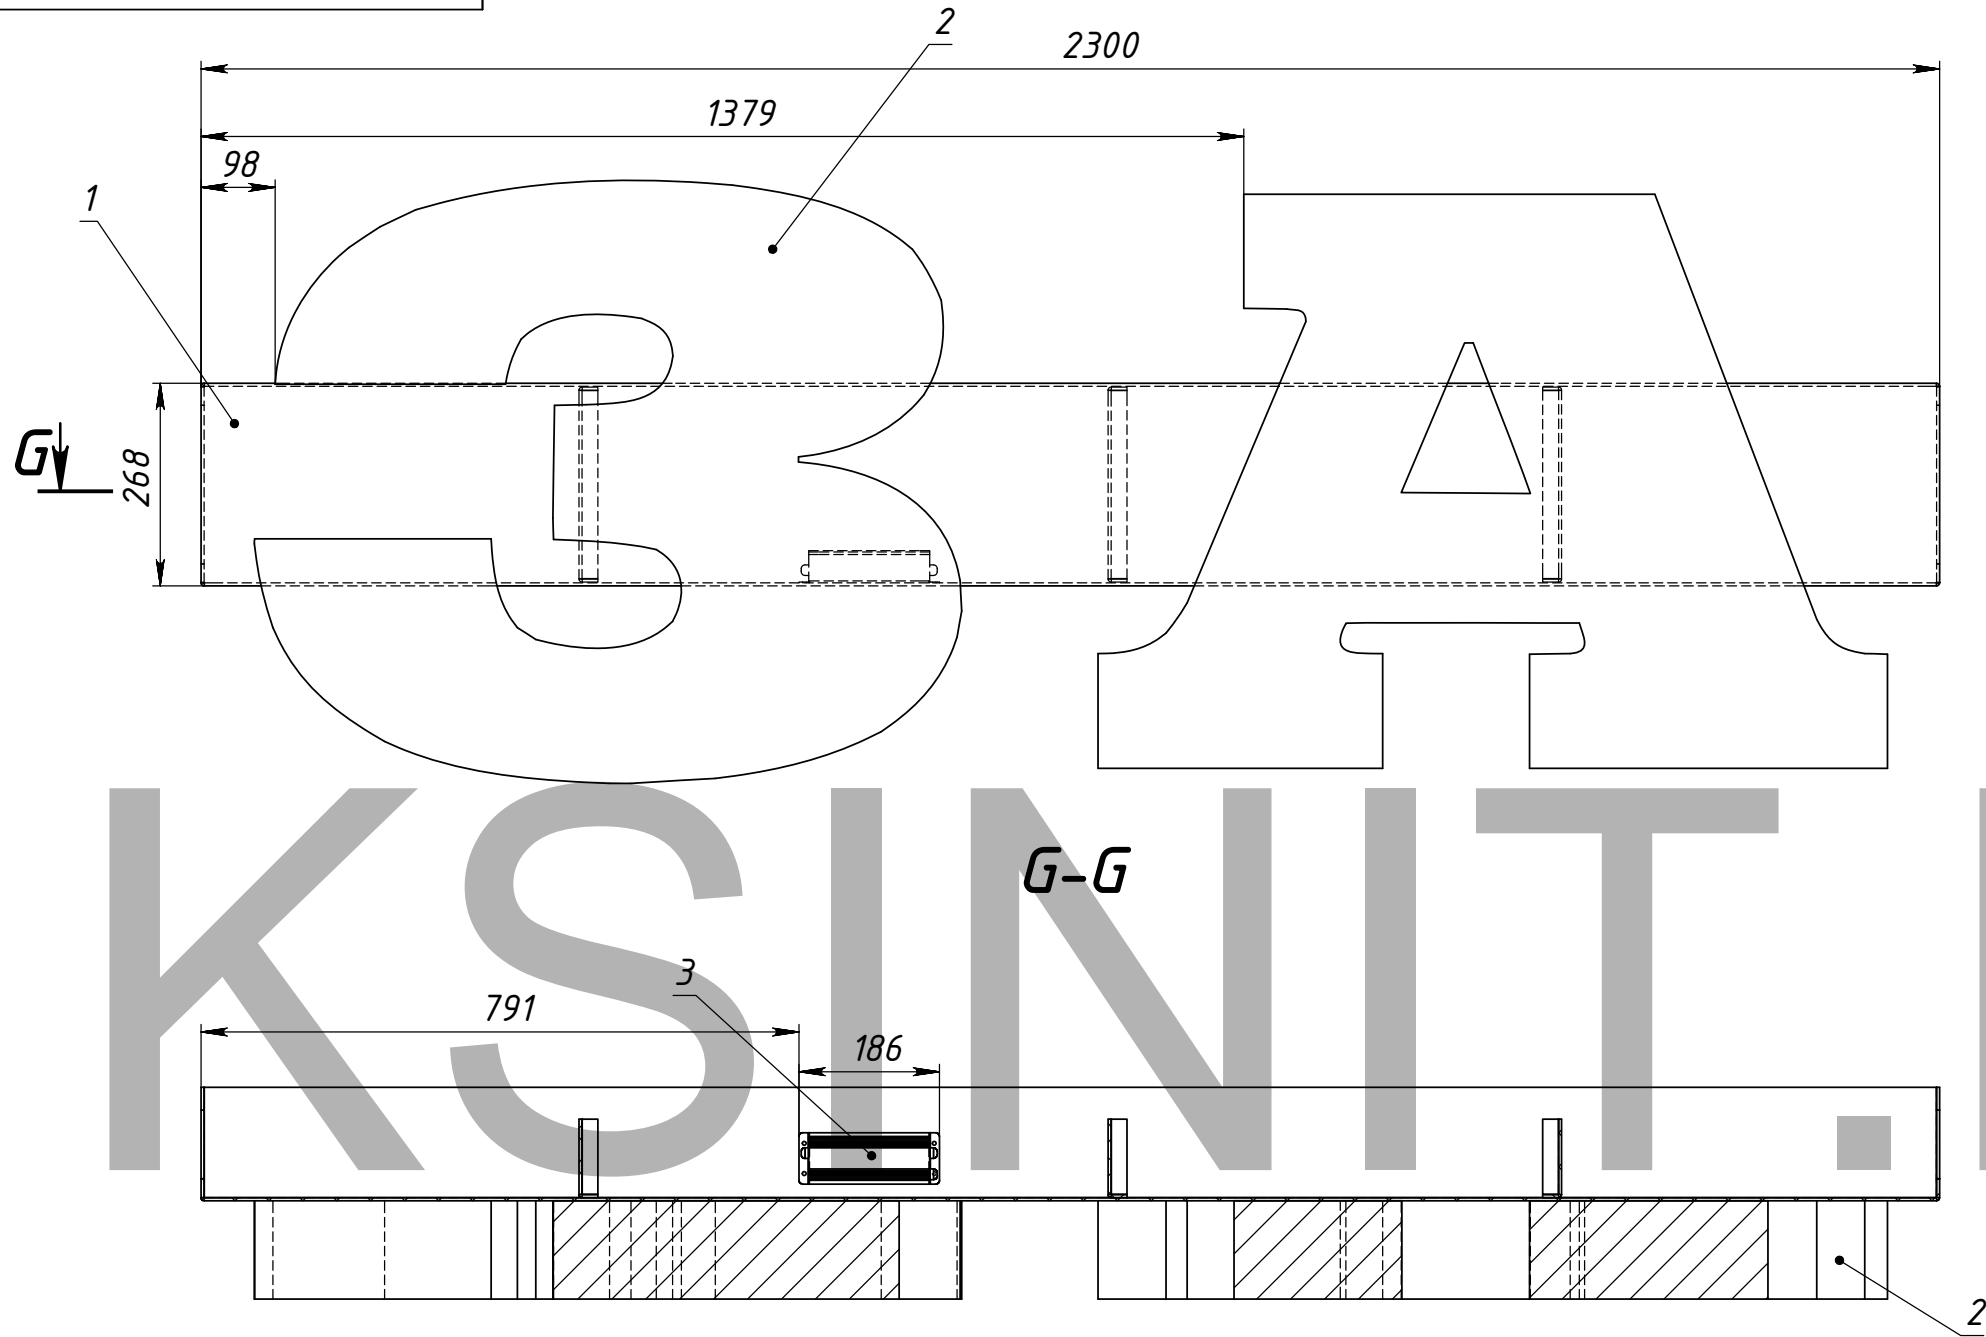

| Поз      | Обозначение        | Наименование | Описание            | К-во       |            |                  |         |  |       |           |
|----------|--------------------|--------------|---------------------|------------|------------|------------------|---------|--|-------|-----------|
| 1        | СКП.10.11-100/МЗ.К | Корпус М-3   |                     | 1          |            |                  |         |  |       |           |
| 2        | СКП.10.11-100/МЗ.Б | Буквы М-3    |                     | 1          |            |                  |         |  |       |           |
| 3        | СКП.00.10-00/XXXX  | L-12V-100W   |                     | 1          |            |                  |         |  |       |           |
|          |                    |              | СКП.10.11-100/МЗ.СБ |            |            |                  |         |  |       |           |
|          |                    |              |                     |            |            |                  |         |  |       |           |
|          |                    |              |                     |            |            |                  |         |  |       |           |
|          |                    |              |                     |            |            |                  |         |  |       |           |
| Изм.     | Лист               | № докум.     | Подп.               | Дата       | Модуль М-3 | Лит.             |         |  | Масса | Масштаб   |
| Разраб.  | Морозихин          |              |                     | 05.06.2012 |            |                  |         |  | 8.92  | 1:10      |
| Пров.    |                    |              |                     | 05.06.2012 |            |                  |         |  |       |           |
| Т.контр. |                    |              |                     |            |            |                  | Лист 10 |  |       | Листов 26 |
| Нач. КБ  |                    |              |                     | 05.06.2012 |            | "КСИНИТ"         |         |  |       |           |
| Н.контр. |                    |              |                     |            |            | Наружная реклама |         |  |       |           |
| Утв.     |                    |              |                     |            |            |                  |         |  |       |           |

|               |          |                |              |              |                |              |
|---------------|----------|----------------|--------------|--------------|----------------|--------------|
| Перв. примен. | Справ. № | Подпись и дата | Инд. № дубл. | Взам. инд. № | Подпись и дата | Инд. № подл. |
|               |          |                |              |              |                |              |

СКП.10.11-100/МЗ.К

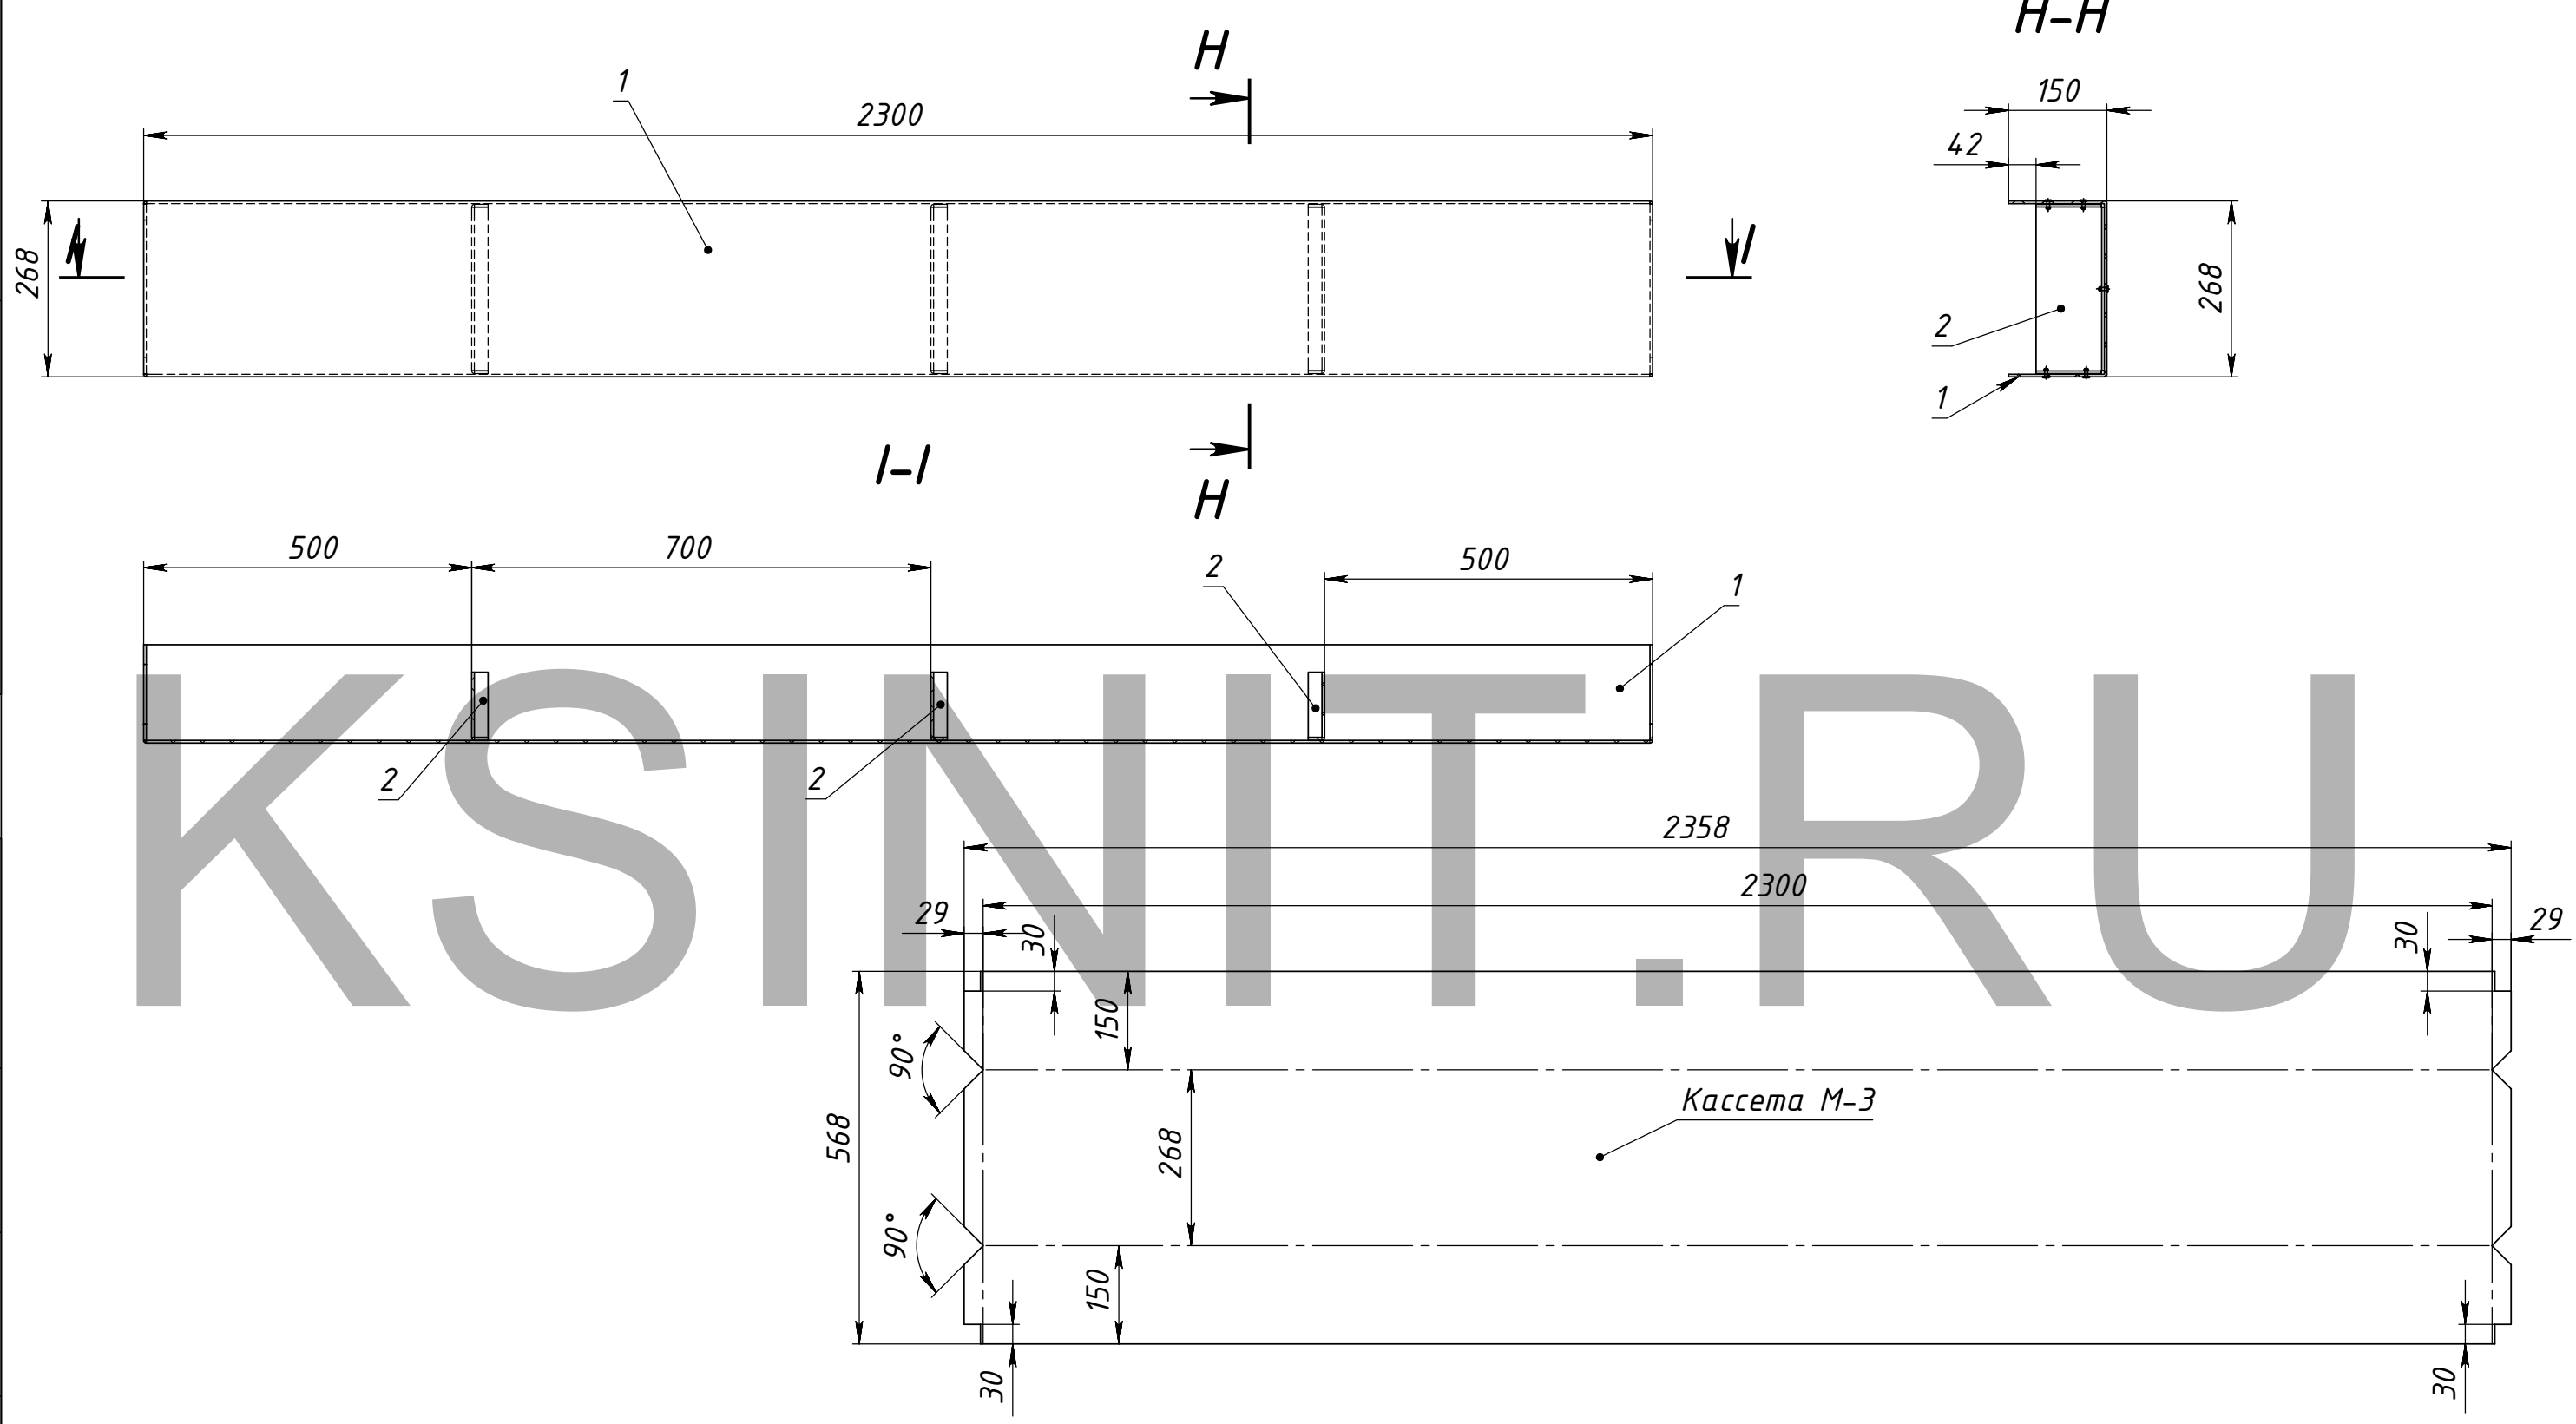


Примечание:  
1. Корпус склепать.

| Поз | Обозначение         | Наименование     | Описание | К-во |
|-----|---------------------|------------------|----------|------|
| 1   | СКП.10.11-100/К.АКП | Кассета М-3      | АКП 4 мм | 1    |
| 2   | СКП.10.11-100/Р.АКП | Ребро внутреннее | АКП 4 мм | 3    |

|          |      |           |       |            |                    |                              |  |  |           |         |
|----------|------|-----------|-------|------------|--------------------|------------------------------|--|--|-----------|---------|
|          |      |           |       |            | СКП.10.11-100/МЗ.К |                              |  |  |           |         |
|          |      |           |       |            | Корпус М-3         | Лит.                         |  |  | Масса     | Масштаб |
| Изм.     | Лист | № докум.  | Подп. | Дата       |                    |                              |  |  | 7.06      | 1:10    |
| Разраб   |      | Морозихин |       | 05.06.2012 |                    |                              |  |  |           |         |
| Пров.    |      |           |       | 05.06.2012 |                    |                              |  |  |           |         |
| Т.контр. |      |           |       |            |                    |                              |  |  |           |         |
| Нач. КБ  |      |           |       | 05.06.2012 |                    | Лист 11                      |  |  | Листов 26 |         |
| Н.контр. |      |           |       |            |                    | "КСИНИТ"<br>Наружная реклама |  |  |           |         |
| Утв.     |      |           |       |            |                    |                              |  |  |           |         |

СКП.10.11-100/М4.СБ

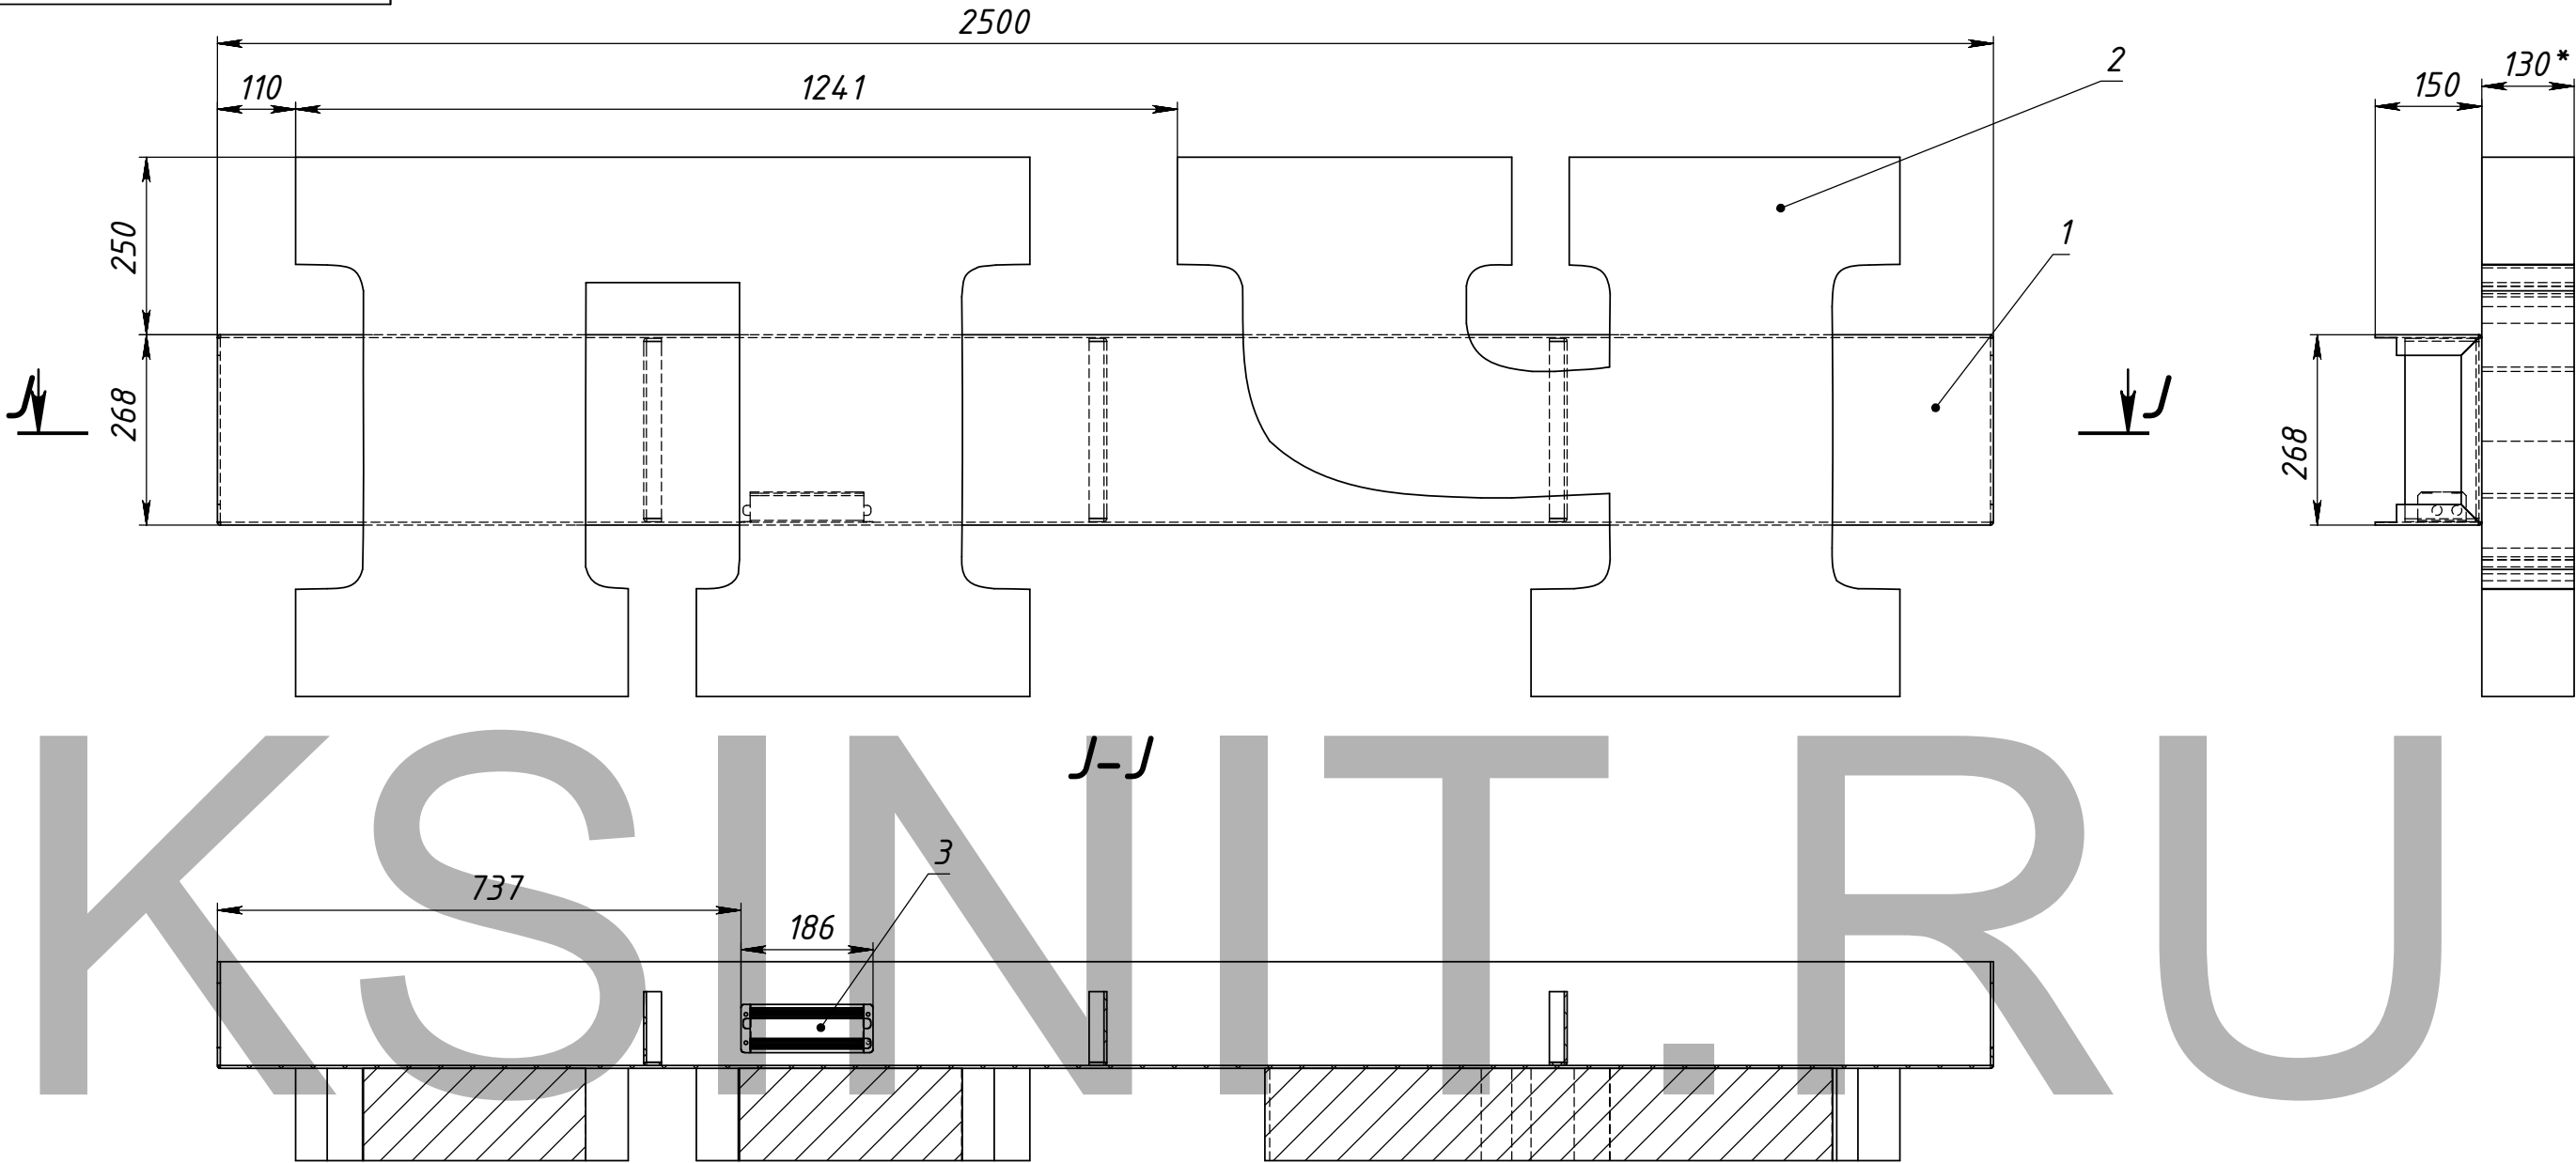


| Поз | Обозначение        | Наименование | Описание | К-во |
|-----|--------------------|--------------|----------|------|
| 1   | СКП.10.11-100/М4.К | Корпус М-4   |          | 1    |
| 2   | СКП.10.11-100/М4.Б | Буквы М-4    |          | 1    |
| 3   | СКП.00.10-00/XXXX  | L-12V-100W   |          | 1    |


|          |      |           |       |            |                     |                              |       |           |
|----------|------|-----------|-------|------------|---------------------|------------------------------|-------|-----------|
|          |      |           |       |            | СКП.10.11-100/М4.СБ |                              |       |           |
|          |      |           |       |            | Модуль М-4          | Лит.                         | Масса | Масштаб   |
| Изм.     | Лист | № докум.  | Подп. | Дата       |                     |                              | 9.59  | 1:10      |
| Разраб.  |      | Морозихин |       | 05.06.2012 |                     |                              |       |           |
| Пров.    |      |           |       | 05.06.2012 |                     |                              |       |           |
| Т.контр. |      |           |       |            |                     | Лист 12                      |       | Листов 26 |
| Нач. КБ  |      |           |       | 05.06.2012 |                     | "КСИНИТ"<br>Наружная реклама |       |           |
| Н.контр. |      |           |       |            |                     |                              |       |           |
| Утв.     |      |           |       |            |                     |                              |       |           |

Рекламная вывеска

Копировал


Формат А3

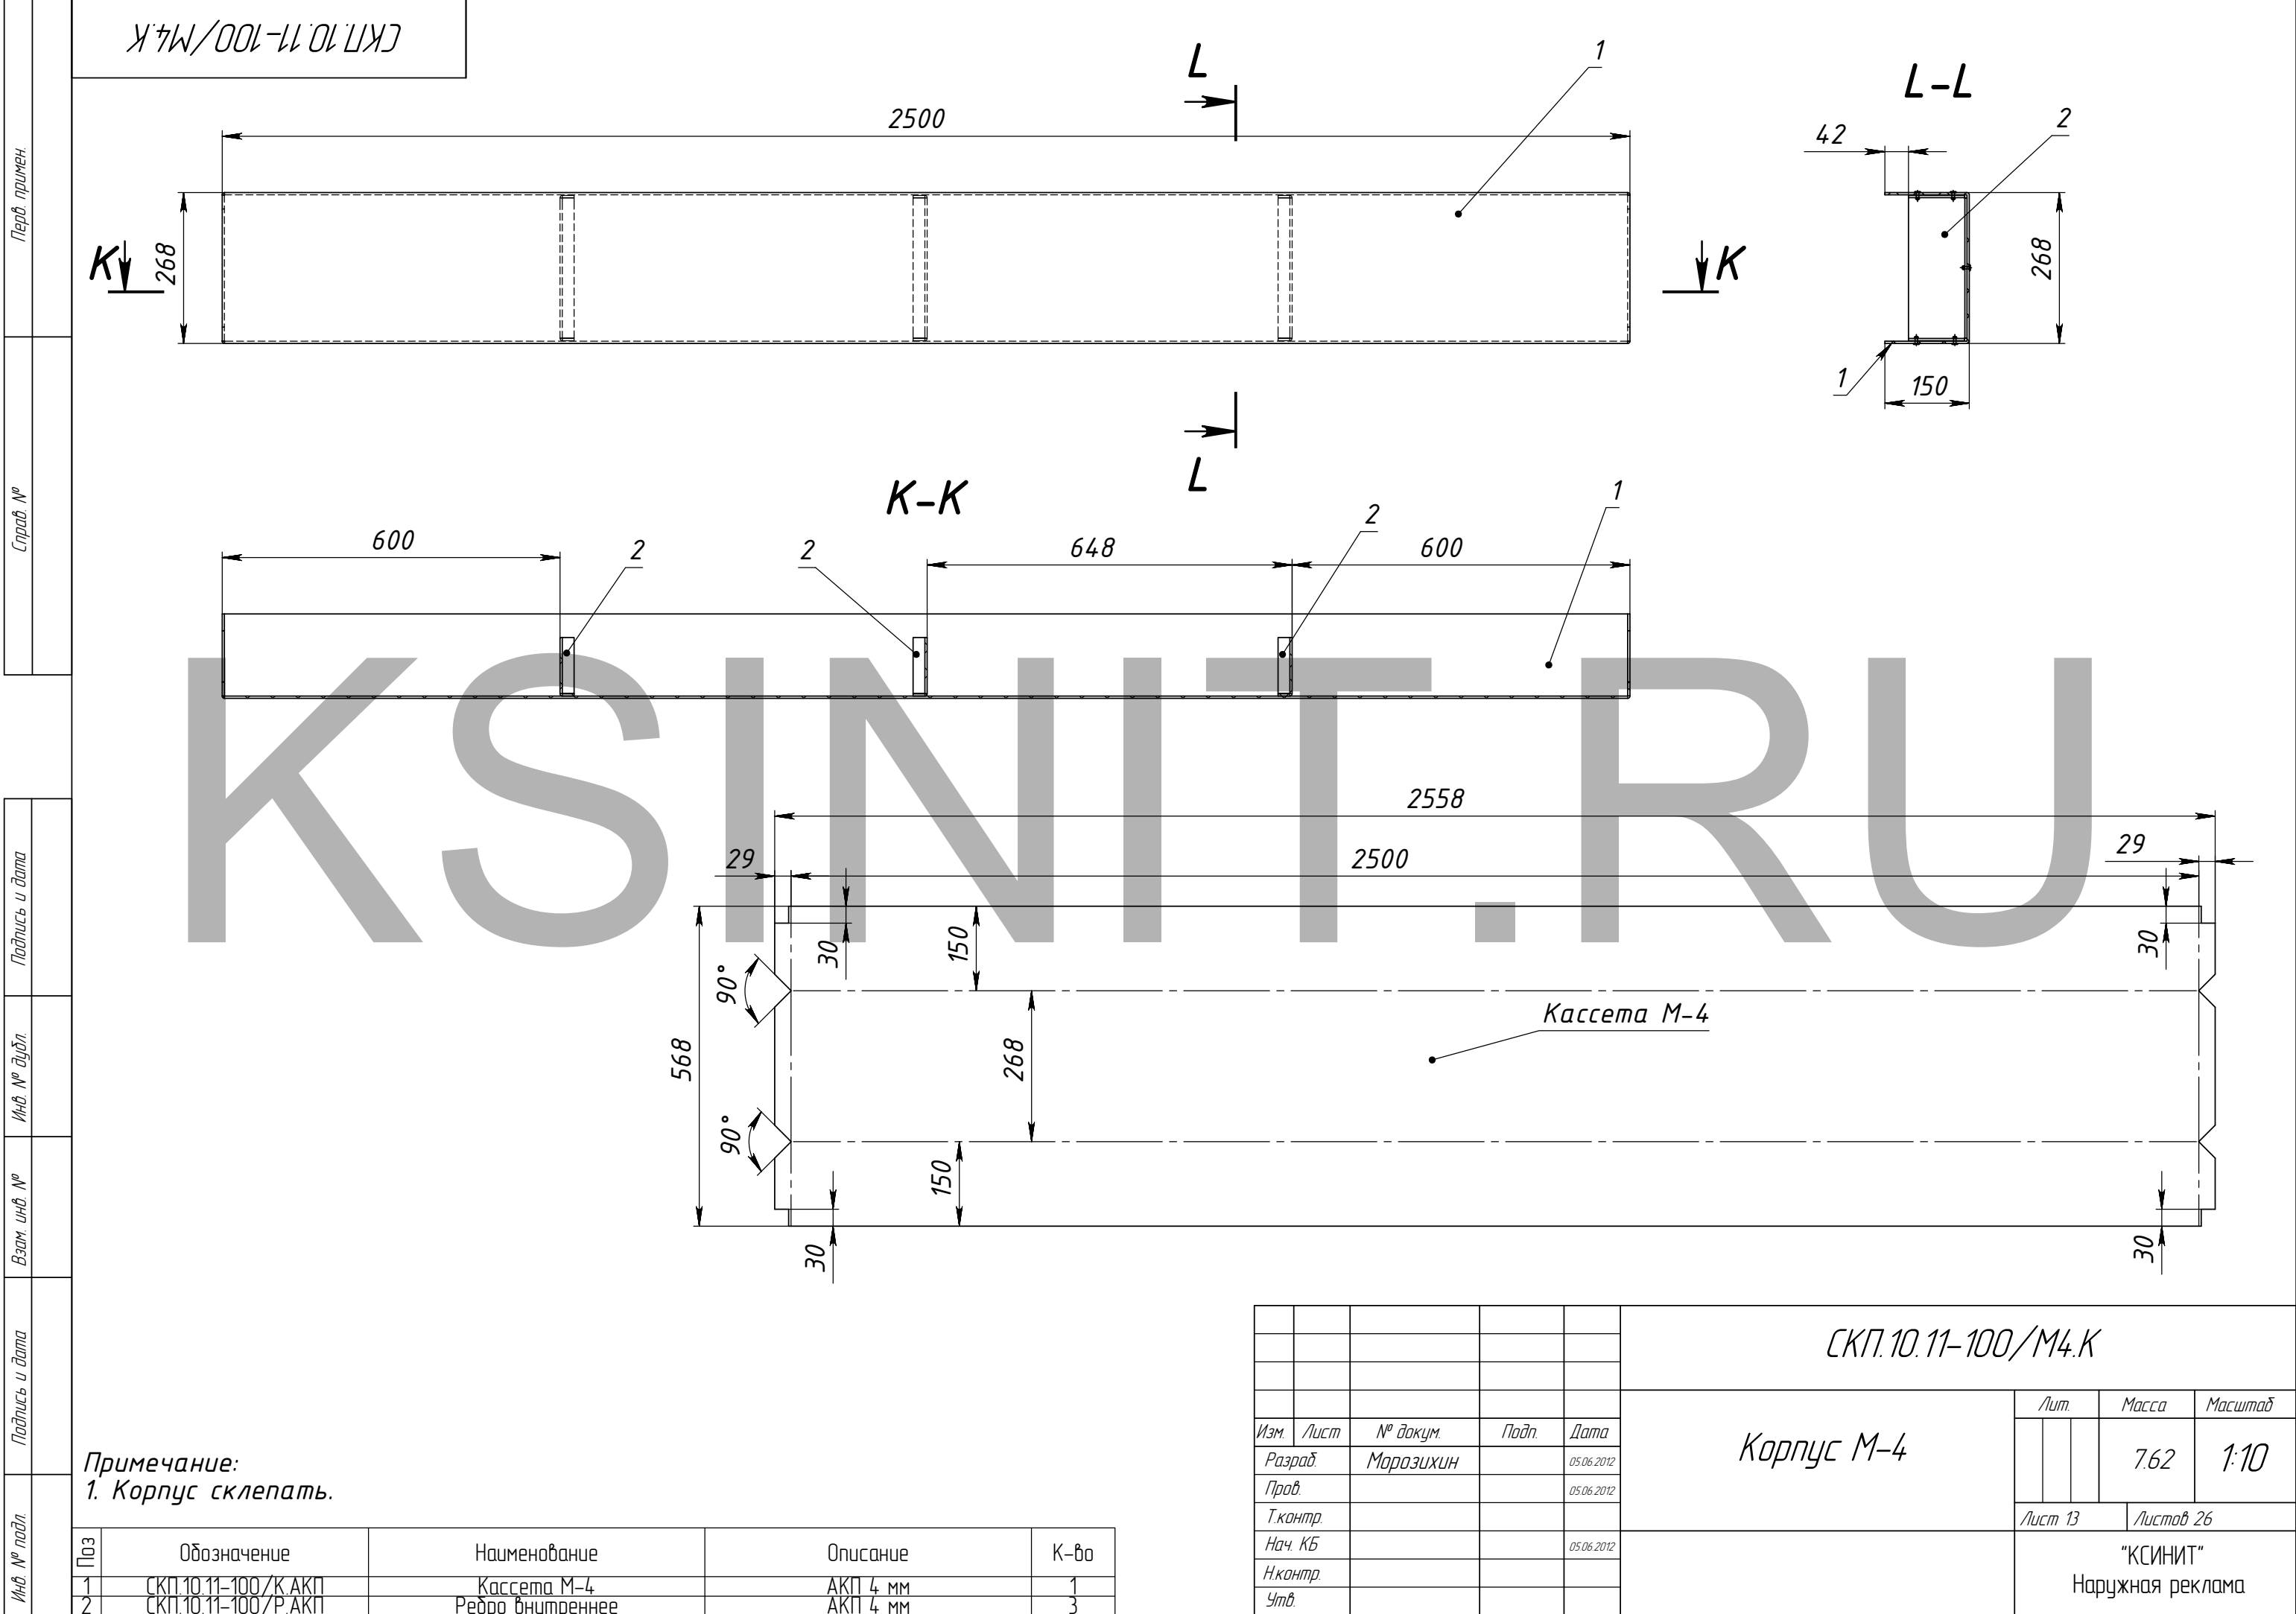

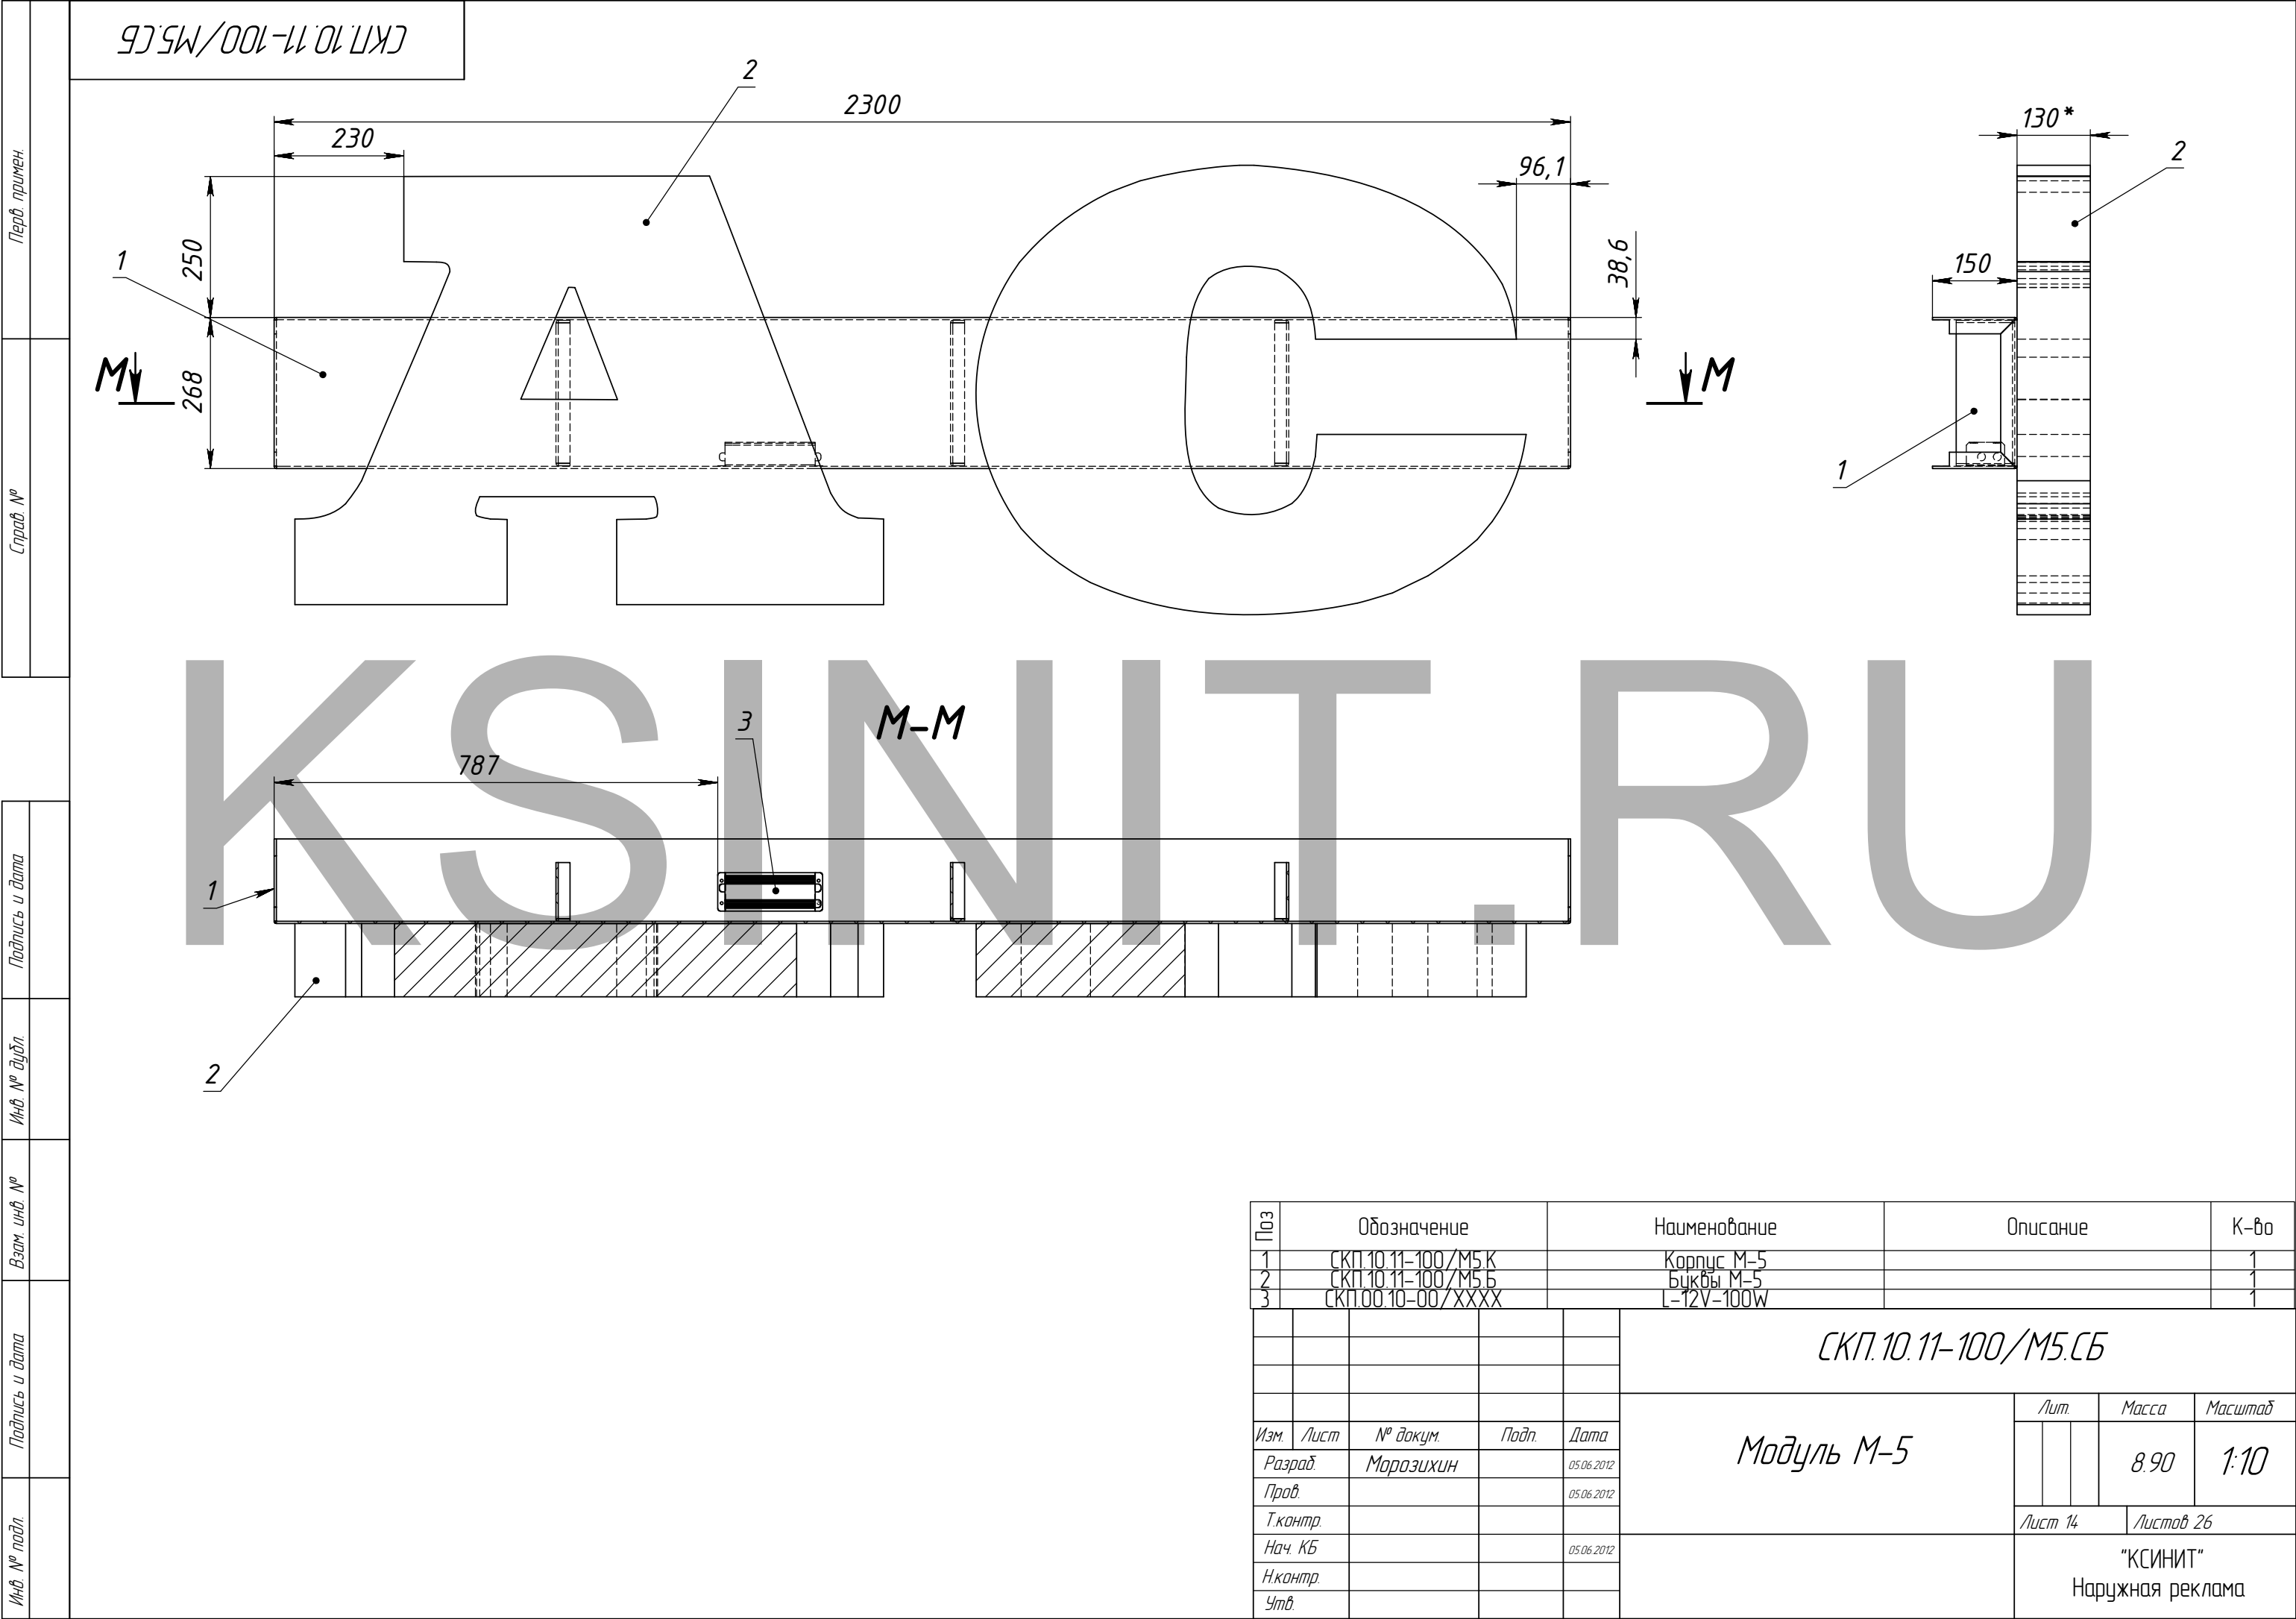

|               |          |                |              |              |                |              |
|---------------|----------|----------------|--------------|--------------|----------------|--------------|
| Перв. примен. | Справ. № | Подпись и дата | Инд. № дубл. | Взам. инд. № | Подпись и дата | Инд. № подл. |
|               |          |                |              |              |                |              |

СКП.10.11-100/М5.К

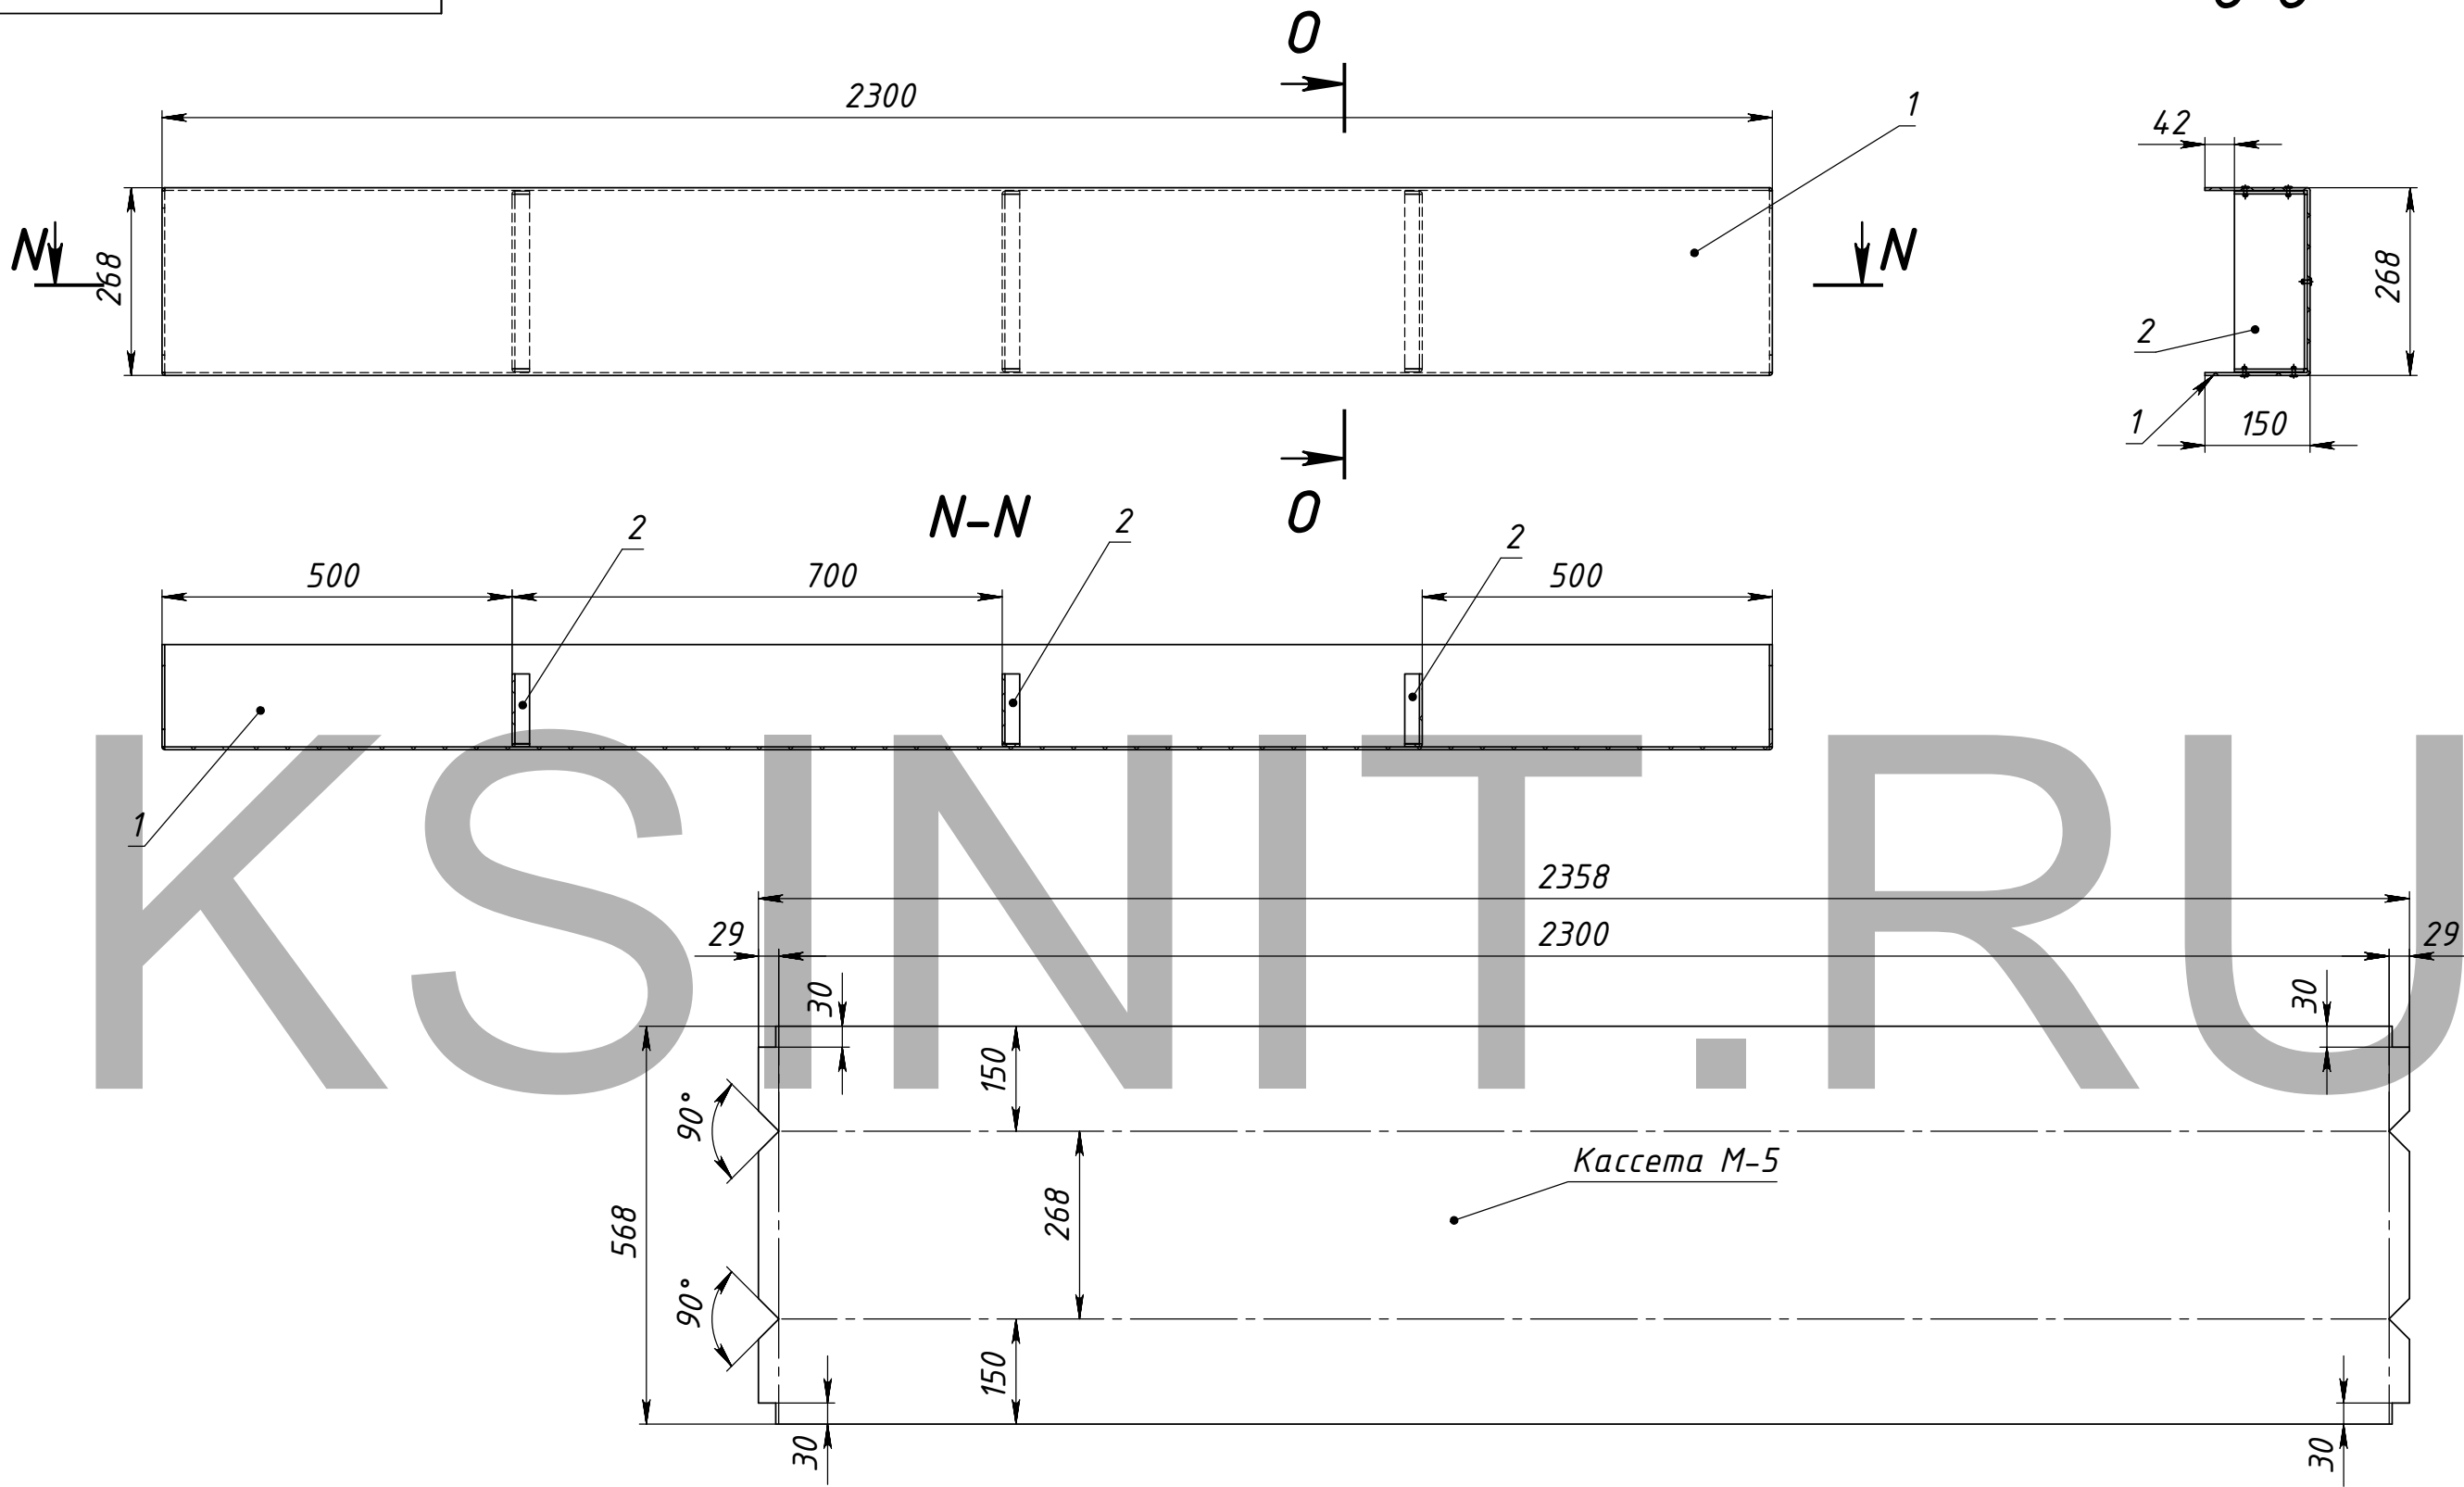


Примечание:  
1. Корпус склепать.


| Поз | Обозначение         | Наименование     | Описание | К-во |
|-----|---------------------|------------------|----------|------|
| 1   | СКП.10.11-100/К.АКП | Кассета М-5      | АКП 4 мм | 1    |
| 2   | СКП.10.11-100/Р.АКП | Ребро внутреннее | АКП 4 мм | 3    |

|                   |           |            |       |      |                    |  |  |  |
|-------------------|-----------|------------|-------|------|--------------------|--|--|--|
| Изм.              | Лист      | № докум.   | Подп. | Дата | СКП.10.11-100/М5.К |  |  |  |
| Разраб.           | Морозихин | 05.06.2012 |       |      | Корпус М-5         |  |  |  |
| Пров.             |           | 05.06.2012 |       |      |                    |  |  |  |
| Т.контр.          |           |            |       |      | Лист 15            |  |  |  |
| Нач. КБ           |           | 05.06.2012 |       |      |                    |  |  |  |
| Н.контр.          |           |            |       |      | Листов 26          |  |  |  |
| Утв.              |           |            |       |      |                    |  |  |  |
| Рекламная вывеска |           |            |       |      | Копировал          |  |  |  |
|                   |           |            |       |      | Формат А3          |  |  |  |

СКП.10.11-100/М6.СБ



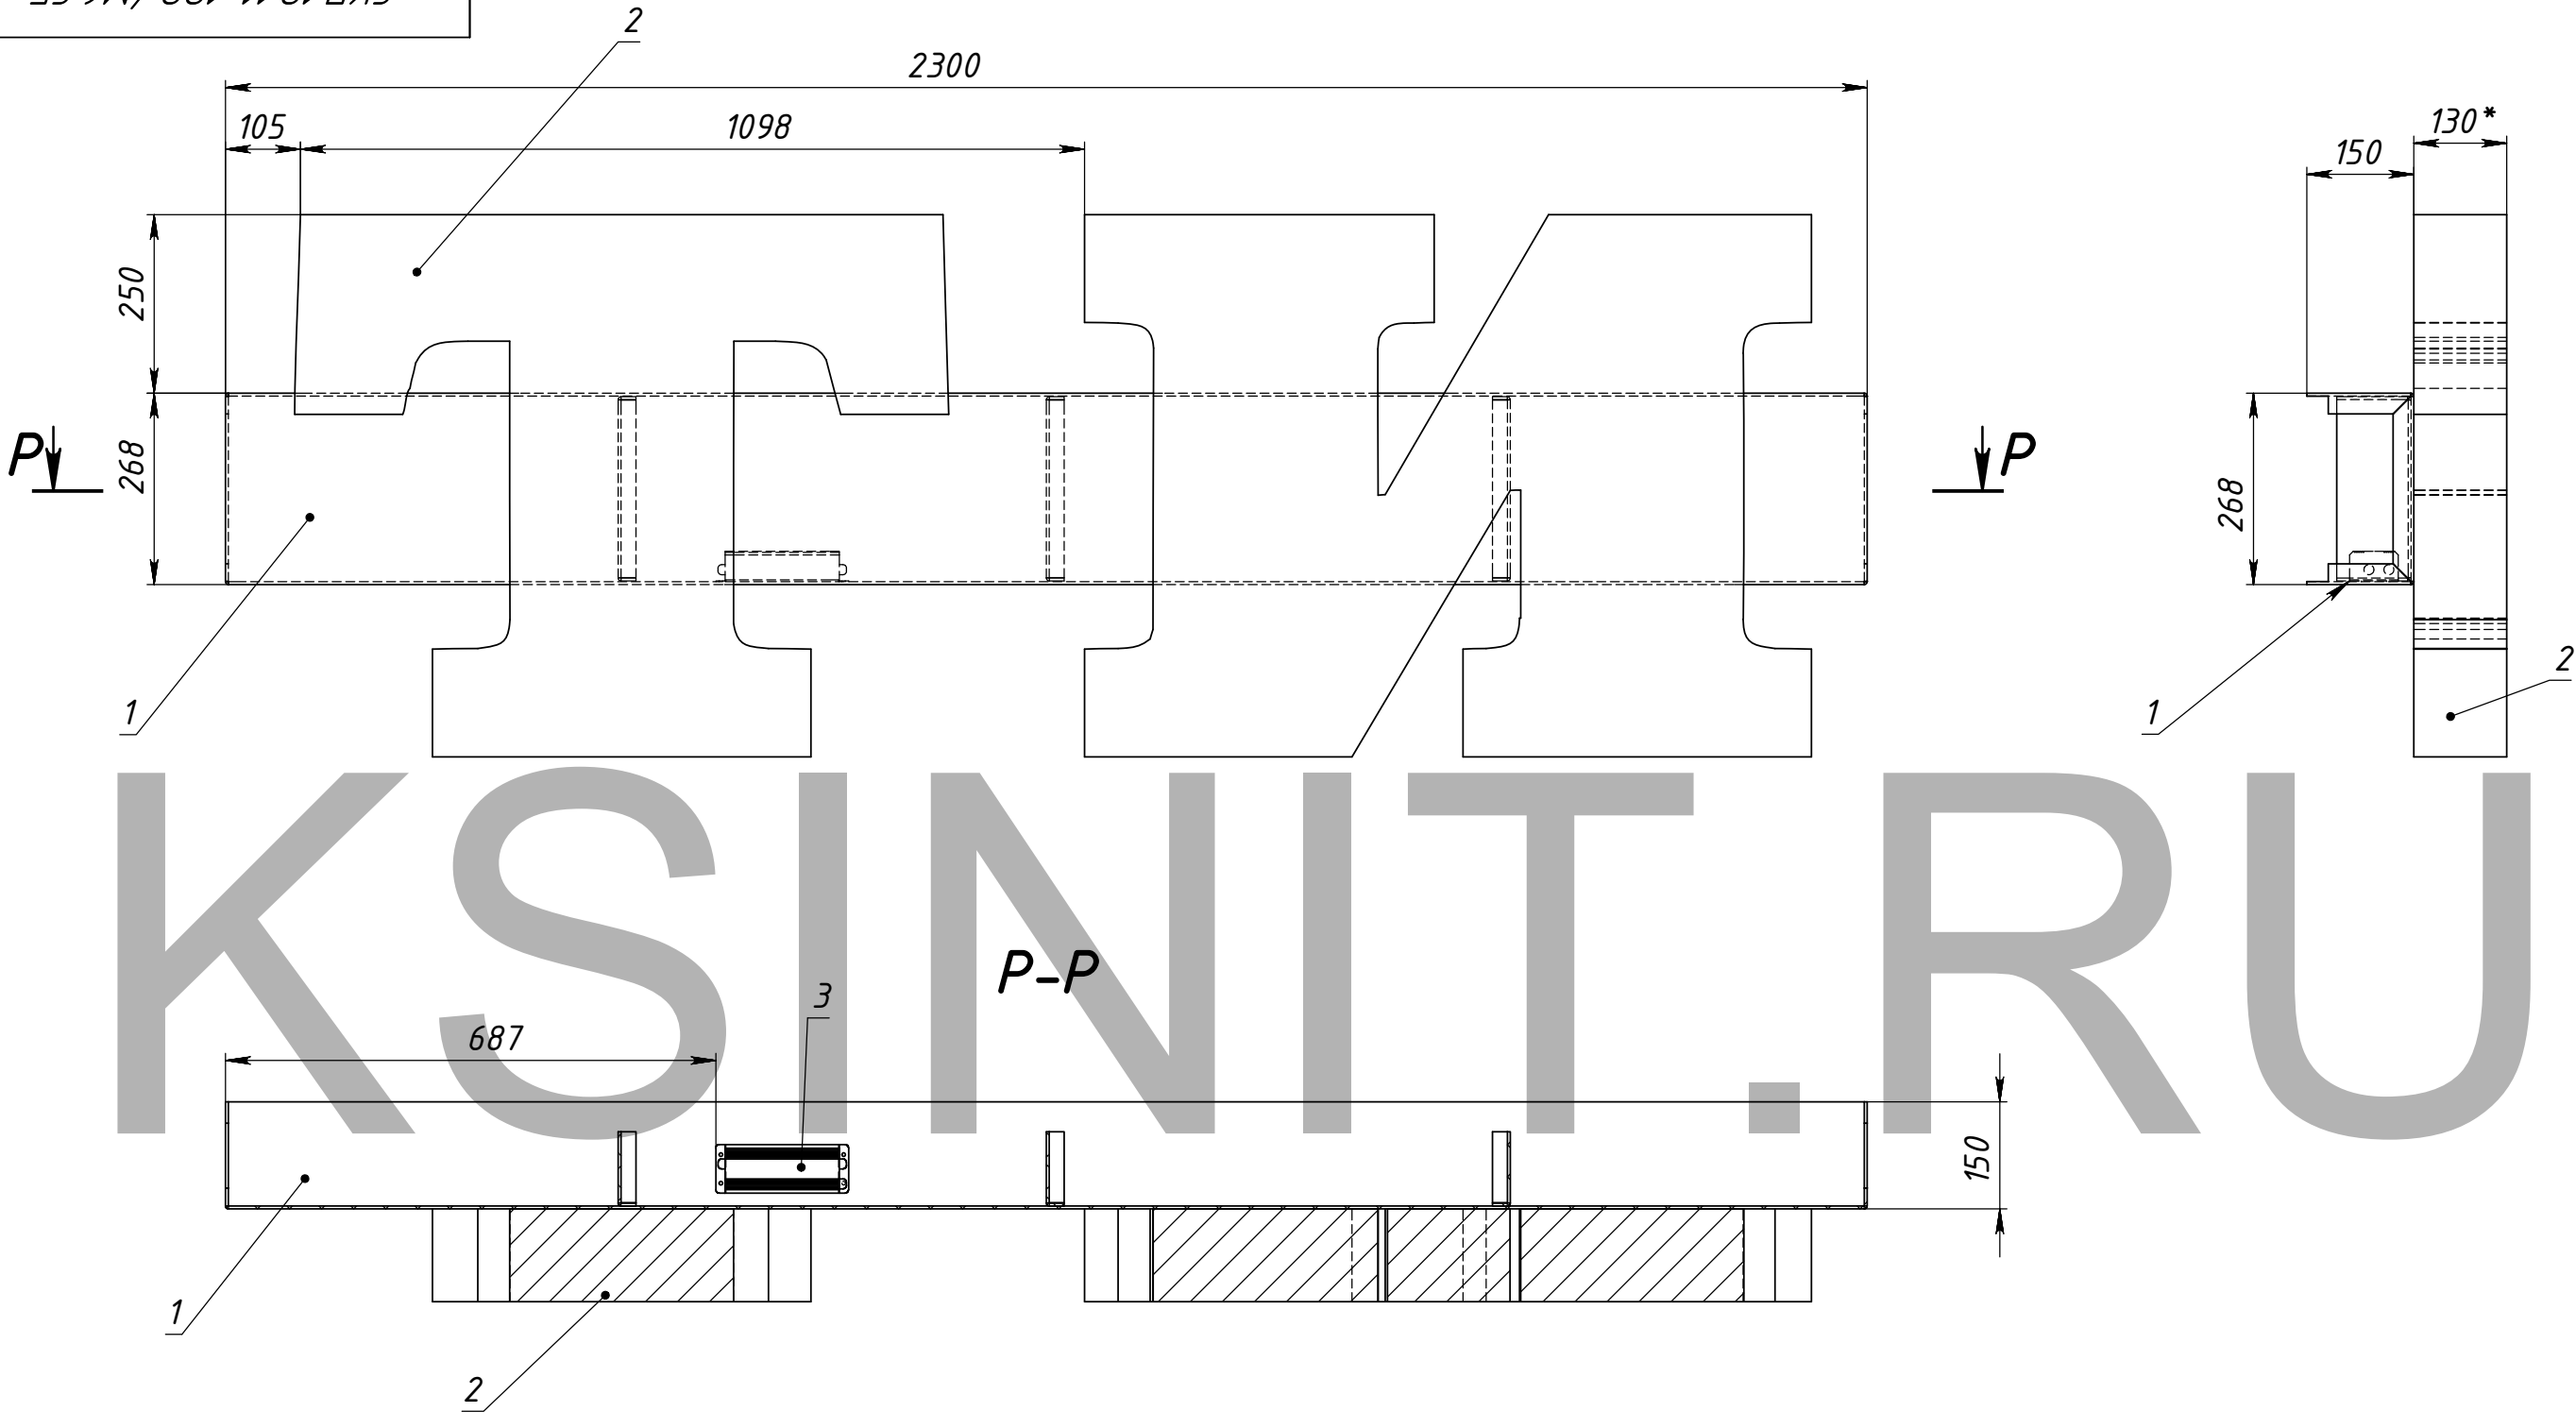


| Поз      | Обозначение        | Наименование | Описание            | К-во       |            |                  |       |           |      |
|----------|--------------------|--------------|---------------------|------------|------------|------------------|-------|-----------|------|
| 1        | СКП.10.11-100/М6.К | Корпус М-6   |                     | 1          |            |                  |       |           |      |
| 2        | СКП.10.11-100/М6.Б | Буквы М-6    |                     | 1          |            |                  |       |           |      |
| 3        | СКП.00.10-00/XXXX  | L-12V-100W   |                     | 1          |            |                  |       |           |      |
|          |                    |              | СКП.10.11-100/М6.СБ |            |            |                  |       |           |      |
|          |                    |              |                     |            |            |                  |       |           |      |
|          |                    |              |                     |            |            |                  |       |           |      |
|          |                    |              |                     |            |            |                  |       |           |      |
| Изм.     | Лист               | № докум.     | Подп.               | Дата       | Модуль М-6 | Лит.             | Масса | Масштаб   |      |
| Разраб.  | Морозихин          |              |                     | 05.06.2012 |            |                  |       | 8.95      | 1:10 |
| Пров.    |                    |              |                     | 05.06.2012 |            |                  |       |           |      |
| Т.контр. |                    |              |                     |            |            | Лист 16          |       | Листов 26 |      |
| Нач. КБ  |                    |              |                     | 05.06.2012 |            | "КСИНИТ"         |       |           |      |
| Н.контр. |                    |              |                     |            |            | Наружная реклама |       |           |      |
| Утв.     |                    |              |                     |            |            |                  |       |           |      |

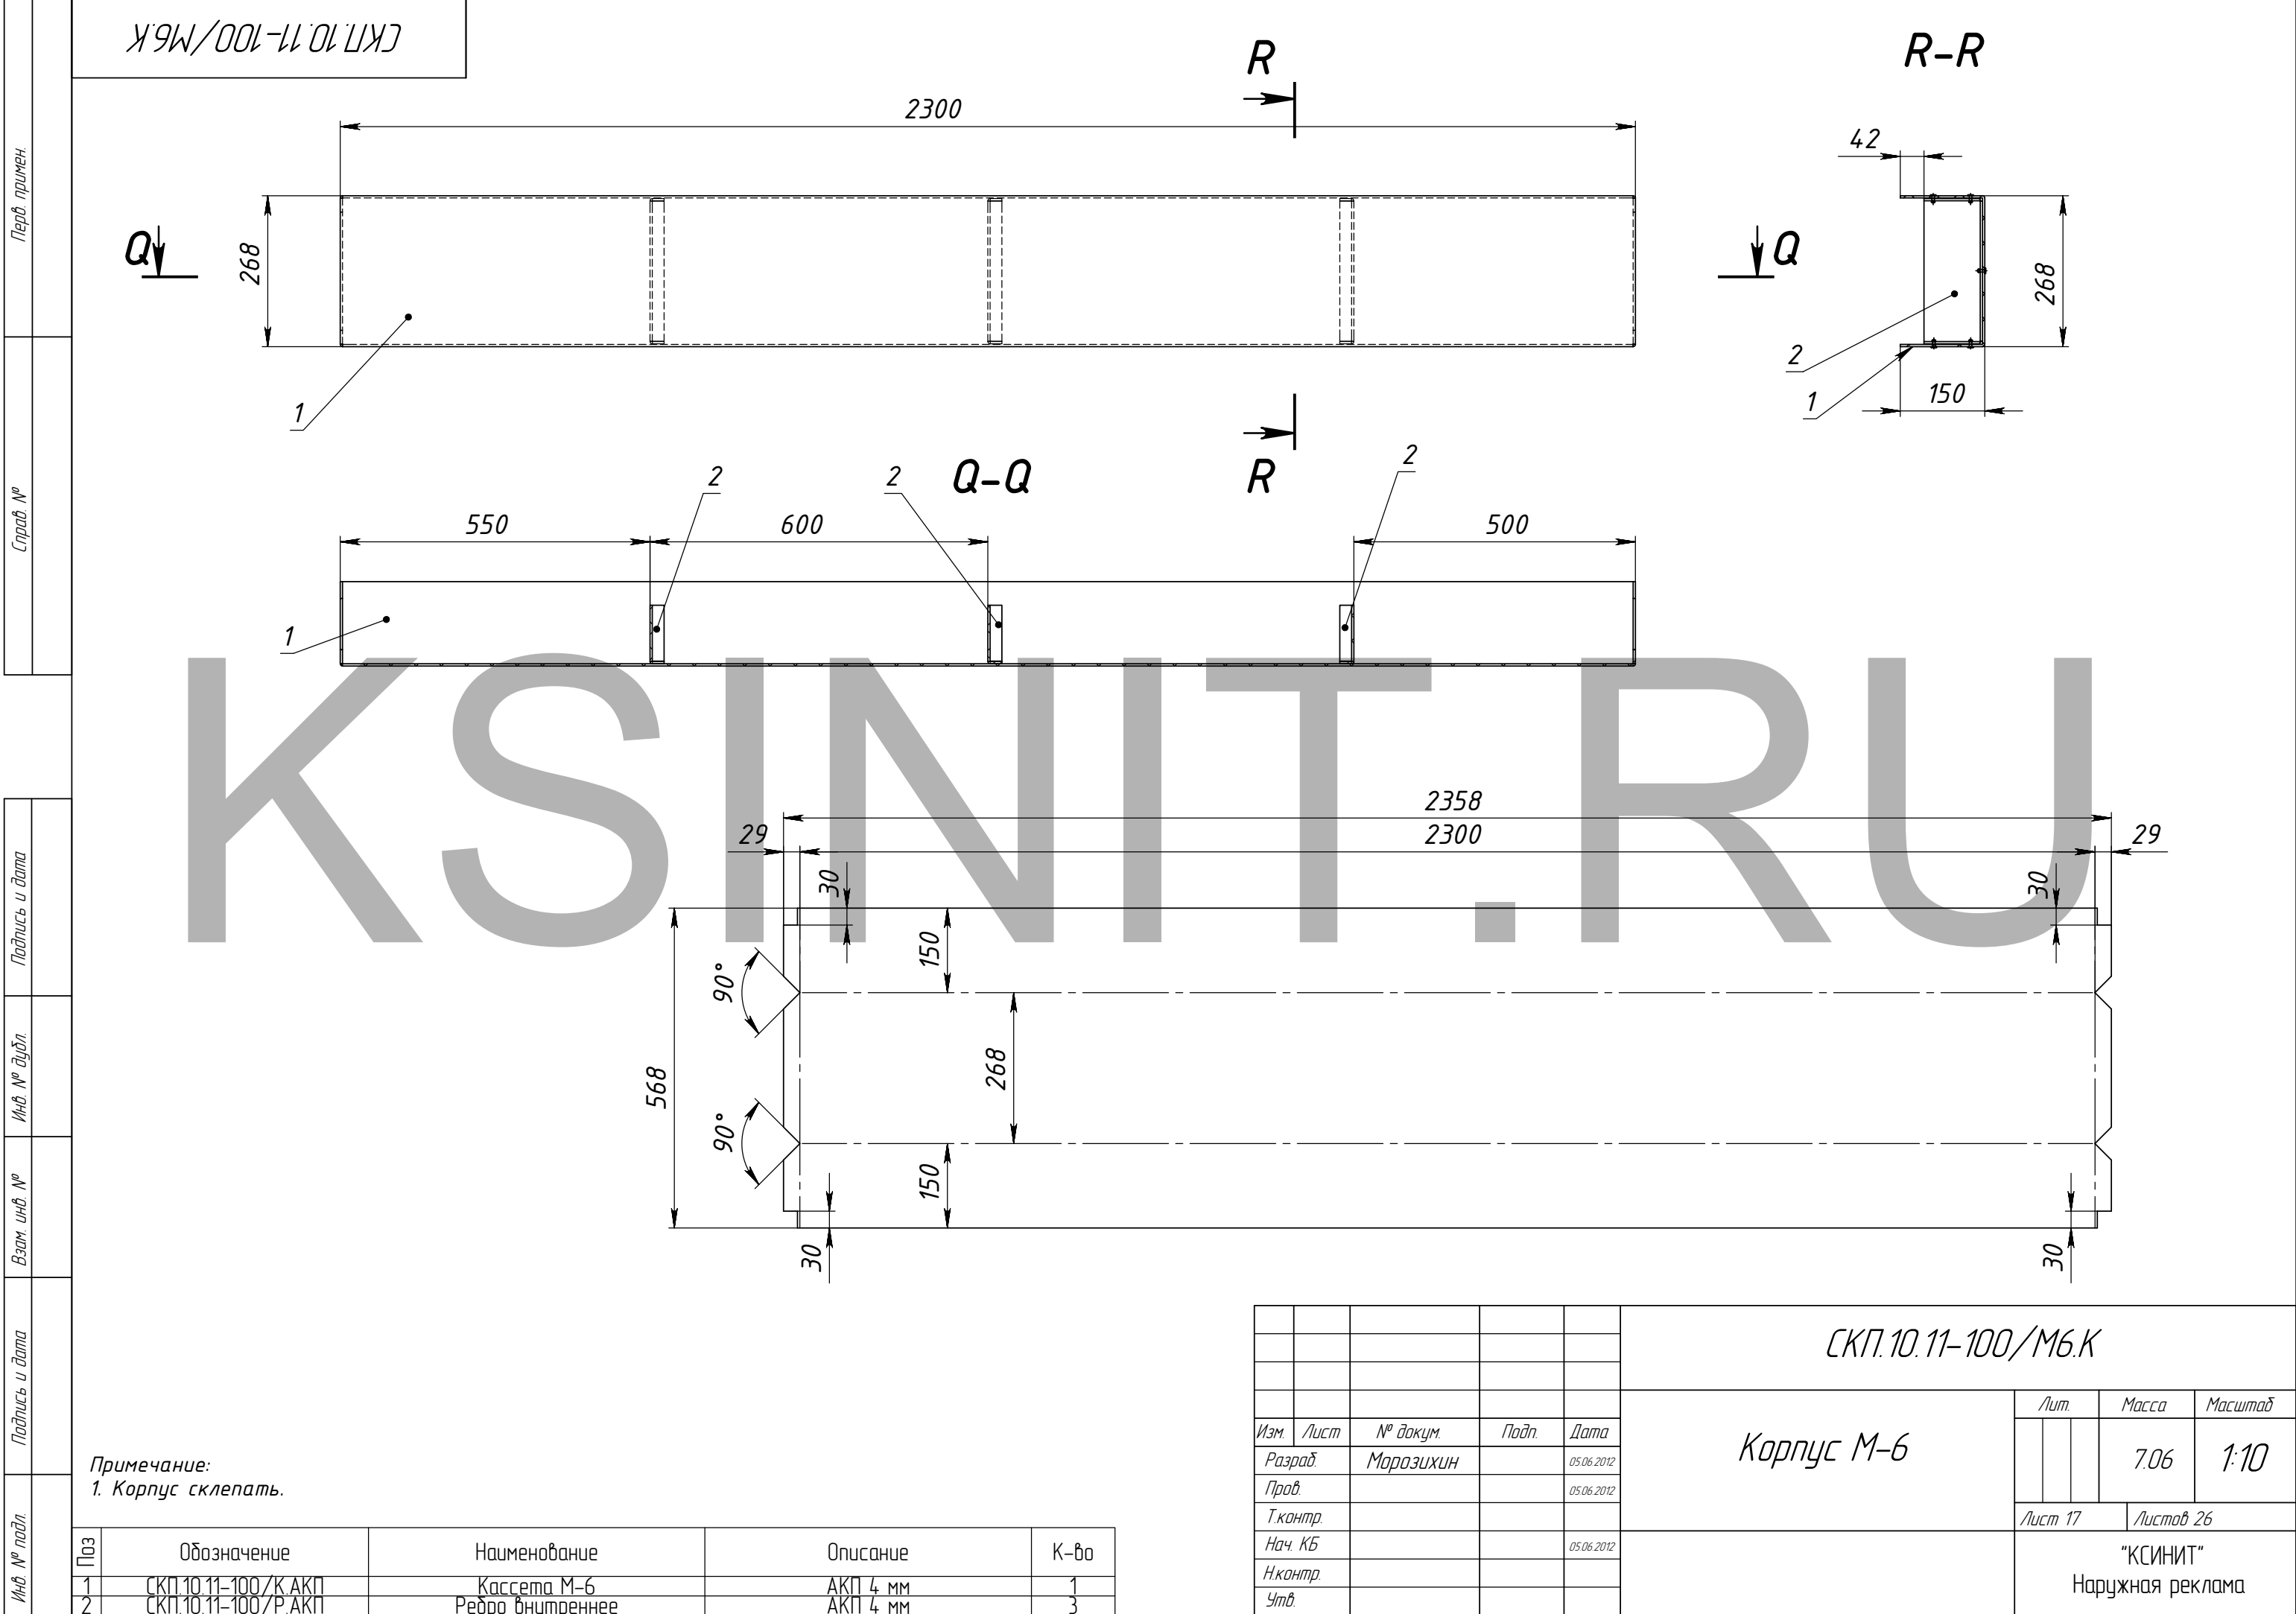

|               |          |                |              |              |                |              |
|---------------|----------|----------------|--------------|--------------|----------------|--------------|
| Перв. примен. | Справ. № | Подпись и дата | Инд. № дубл. | Взам. инд. № | Подпись и дата | Инд. № подл. |
|               |          |                |              |              |                |              |

СКП.10.11-100/М7.К

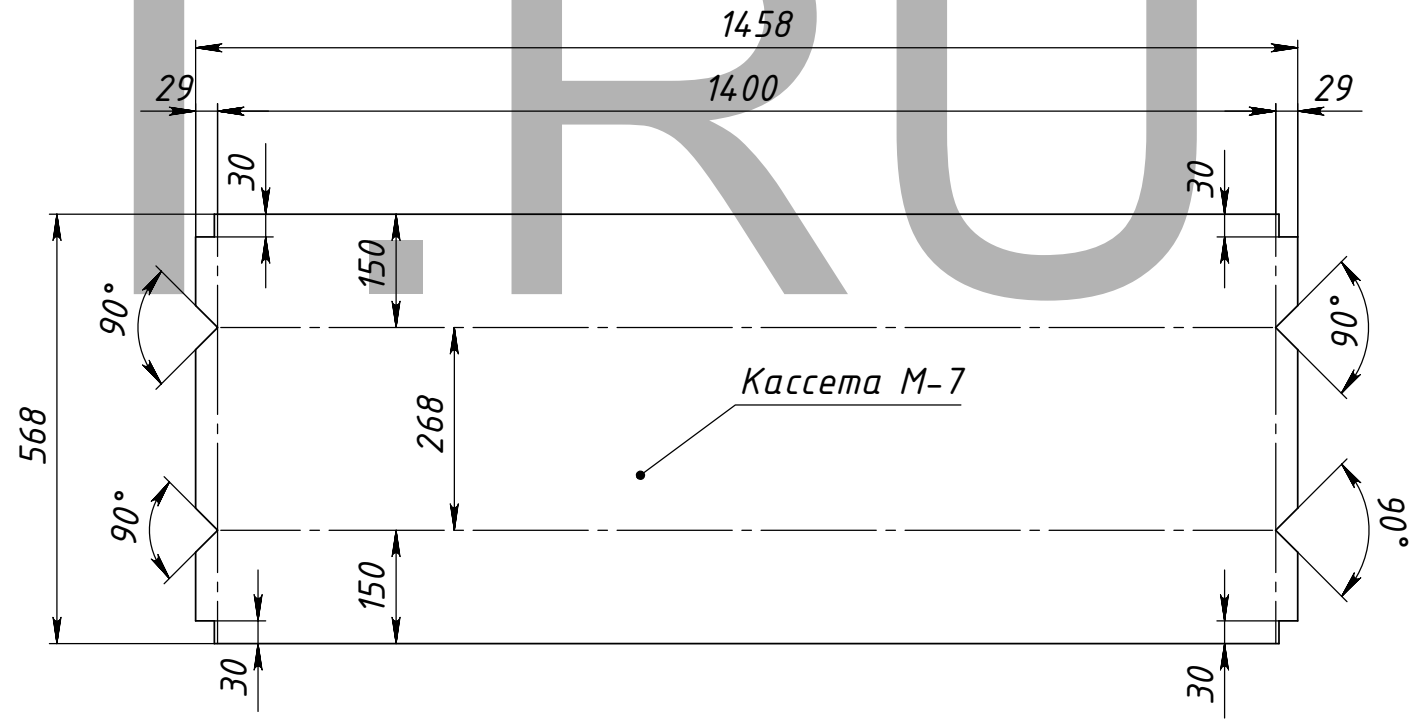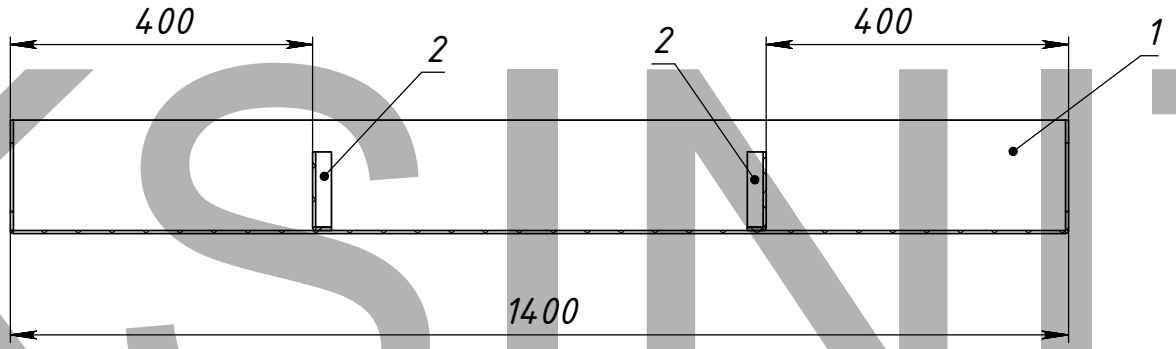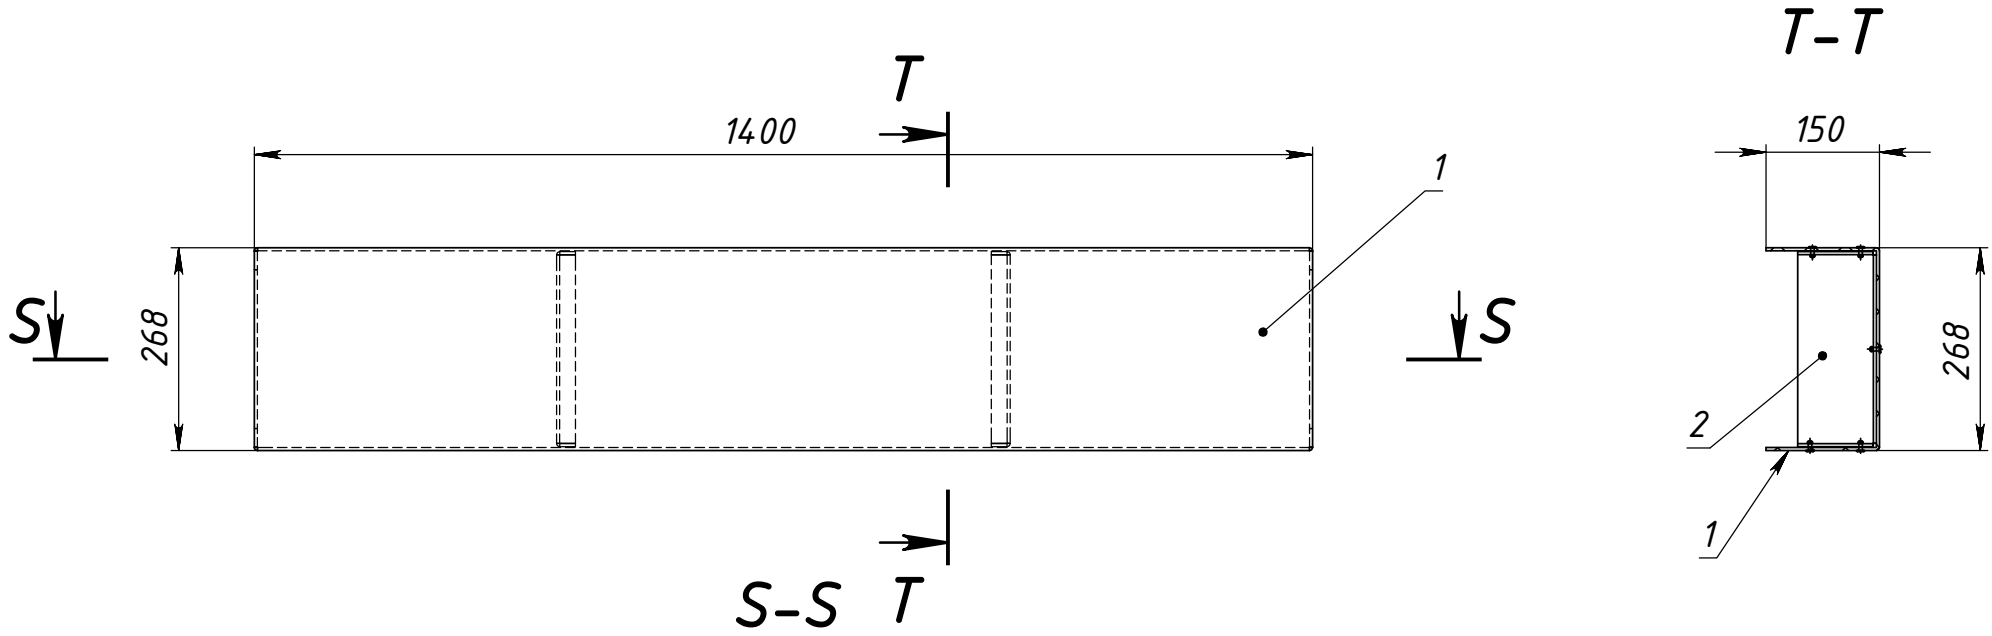


Примечание:  
1. Корпус склепать.

| Поз | Обозначение         | Наименование     | Описание | К-во |
|-----|---------------------|------------------|----------|------|
| 1   | СКП.10.11-100/К.АКП | Кассета М-7      | АКП 4 мм | 1    |
| 2   | СКП.10.11-100/Р.АКП | Ребро внутреннее | АКП 4 мм | 2    |

|                    |           |          |       |            |                              |           |         |
|--------------------|-----------|----------|-------|------------|------------------------------|-----------|---------|
| СКП.10.11-100/М7.К |           |          |       |            | Корпус М-7                   |           |         |
| Изм.               | Лист      | № докум. | Подп. | Дата       | Лит.                         | Масса     | Масштаб |
| Разраб.            | Морозихин |          |       | 05.06.2012 |                              | 4.37      | 1:10    |
| Пров.              |           |          |       | 05.06.2012 |                              |           |         |
| Т.контр.           |           |          |       |            | Лист 18                      | Листов 26 |         |
| Нач. КБ            |           |          |       | 05.06.2012 | "КСИНИТ"<br>Наружная реклама |           |         |
| Н.контр.           |           |          |       |            |                              |           |         |
| Утв.               |           |          |       |            |                              |           |         |





Замечание:  
Корпус склепать.

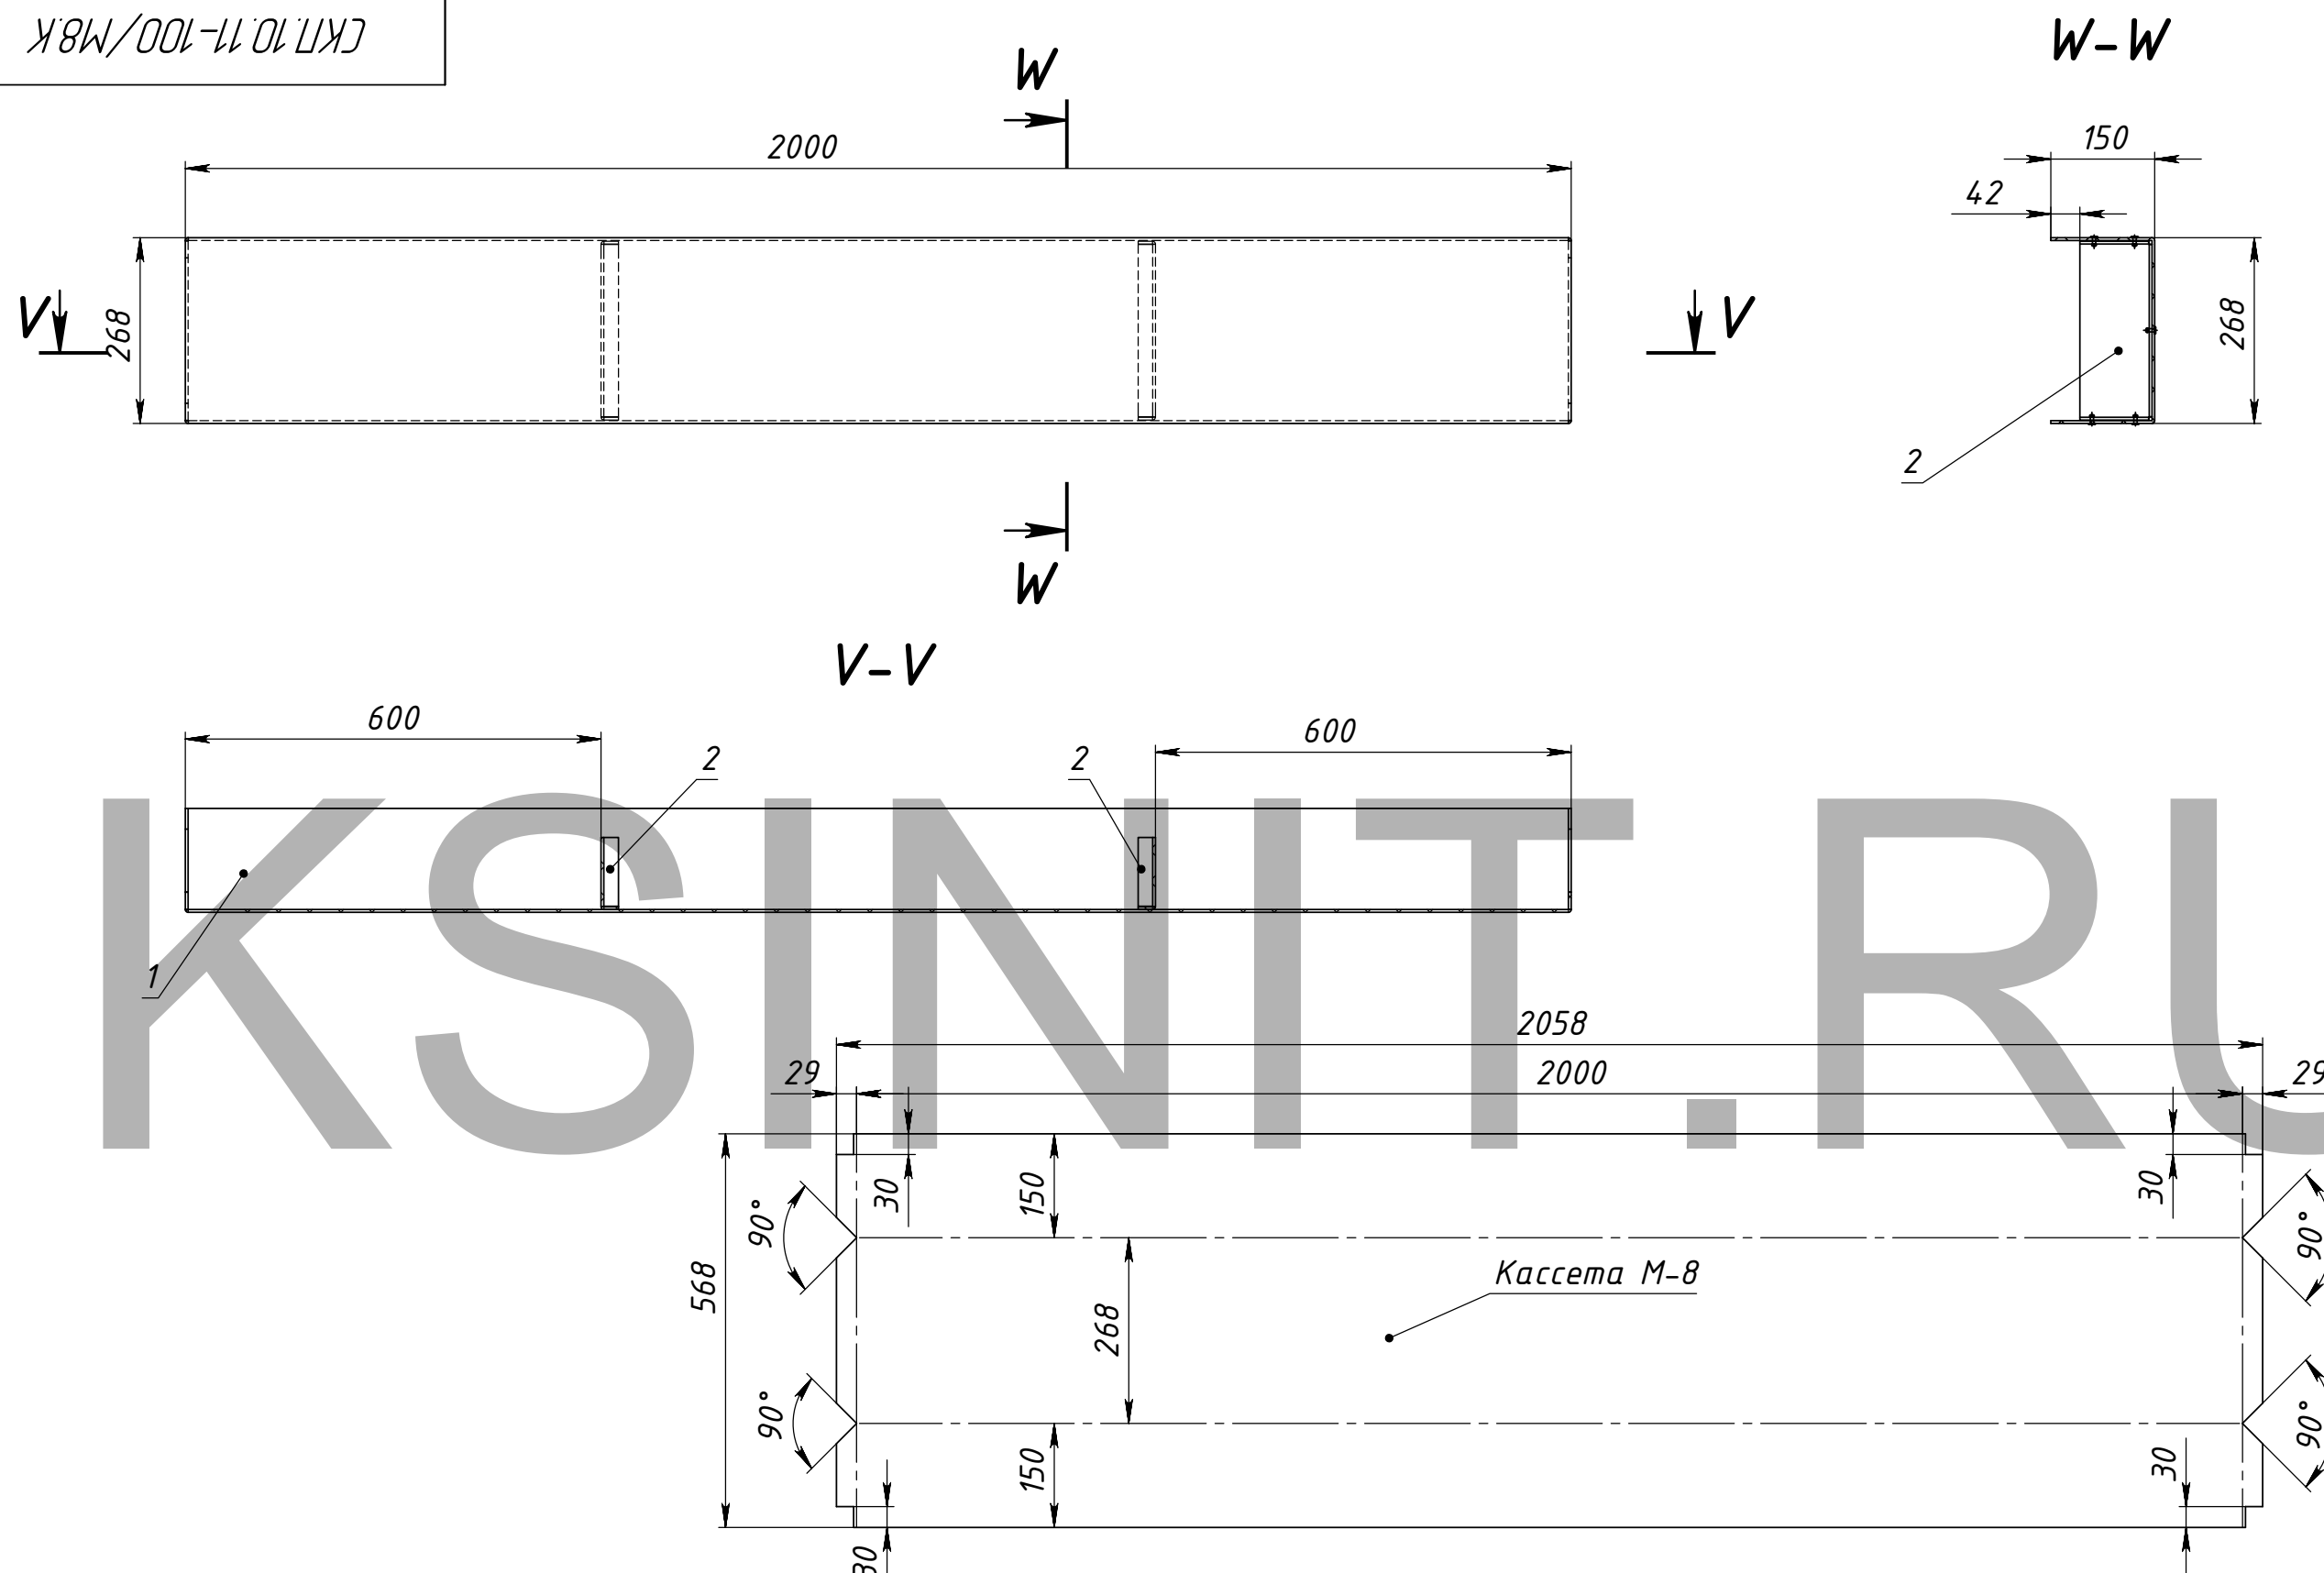


| Поз | Обозначение         | Наименование     | Описание | К-во |
|-----|---------------------|------------------|----------|------|
| 1   | СКП.10.11-100/К.АКП | Кассета М-8      | АКП 4 мм | 1    |
| 2   | СКП.10.11-100/Р.АКП | Ребра внутренние | АКП 4 мм | 2    |

|          |      |           |       |            |                    |                              |  |  |           |         |  |
|----------|------|-----------|-------|------------|--------------------|------------------------------|--|--|-----------|---------|--|
|          |      |           |       |            | СКП.10.11-100/М8.К |                              |  |  |           |         |  |
|          |      |           |       |            | Корпус М-8         | Лит.                         |  |  | Масса     | Масштаб |  |
| Изм.     | Лист | № докум.  | Подп. | Дата       |                    |                              |  |  | 6.04      | 1:10    |  |
| Разраб   |      | Маразихин |       | 05.06.2012 |                    |                              |  |  |           |         |  |
| Пров     |      |           |       | 05.06.2012 |                    |                              |  |  |           |         |  |
| Т.контр. |      |           |       |            |                    |                              |  |  |           |         |  |
| Нач. КБ  |      |           |       | 05.06.2012 |                    | Лист 20                      |  |  | Листов 26 |         |  |
| Н.контр. |      |           |       |            |                    | "КСИНИТ"<br>Наружная реклама |  |  |           |         |  |
| Утв.     |      |           |       |            |                    |                              |  |  |           |         |  |

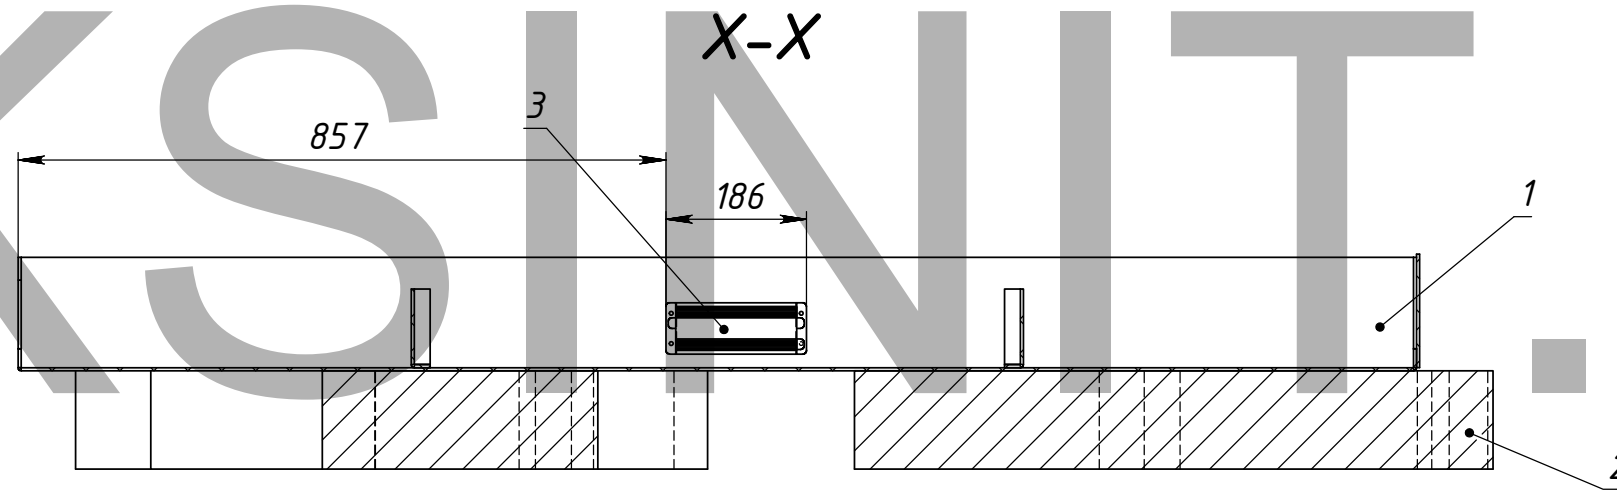
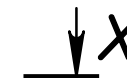


Формат А3

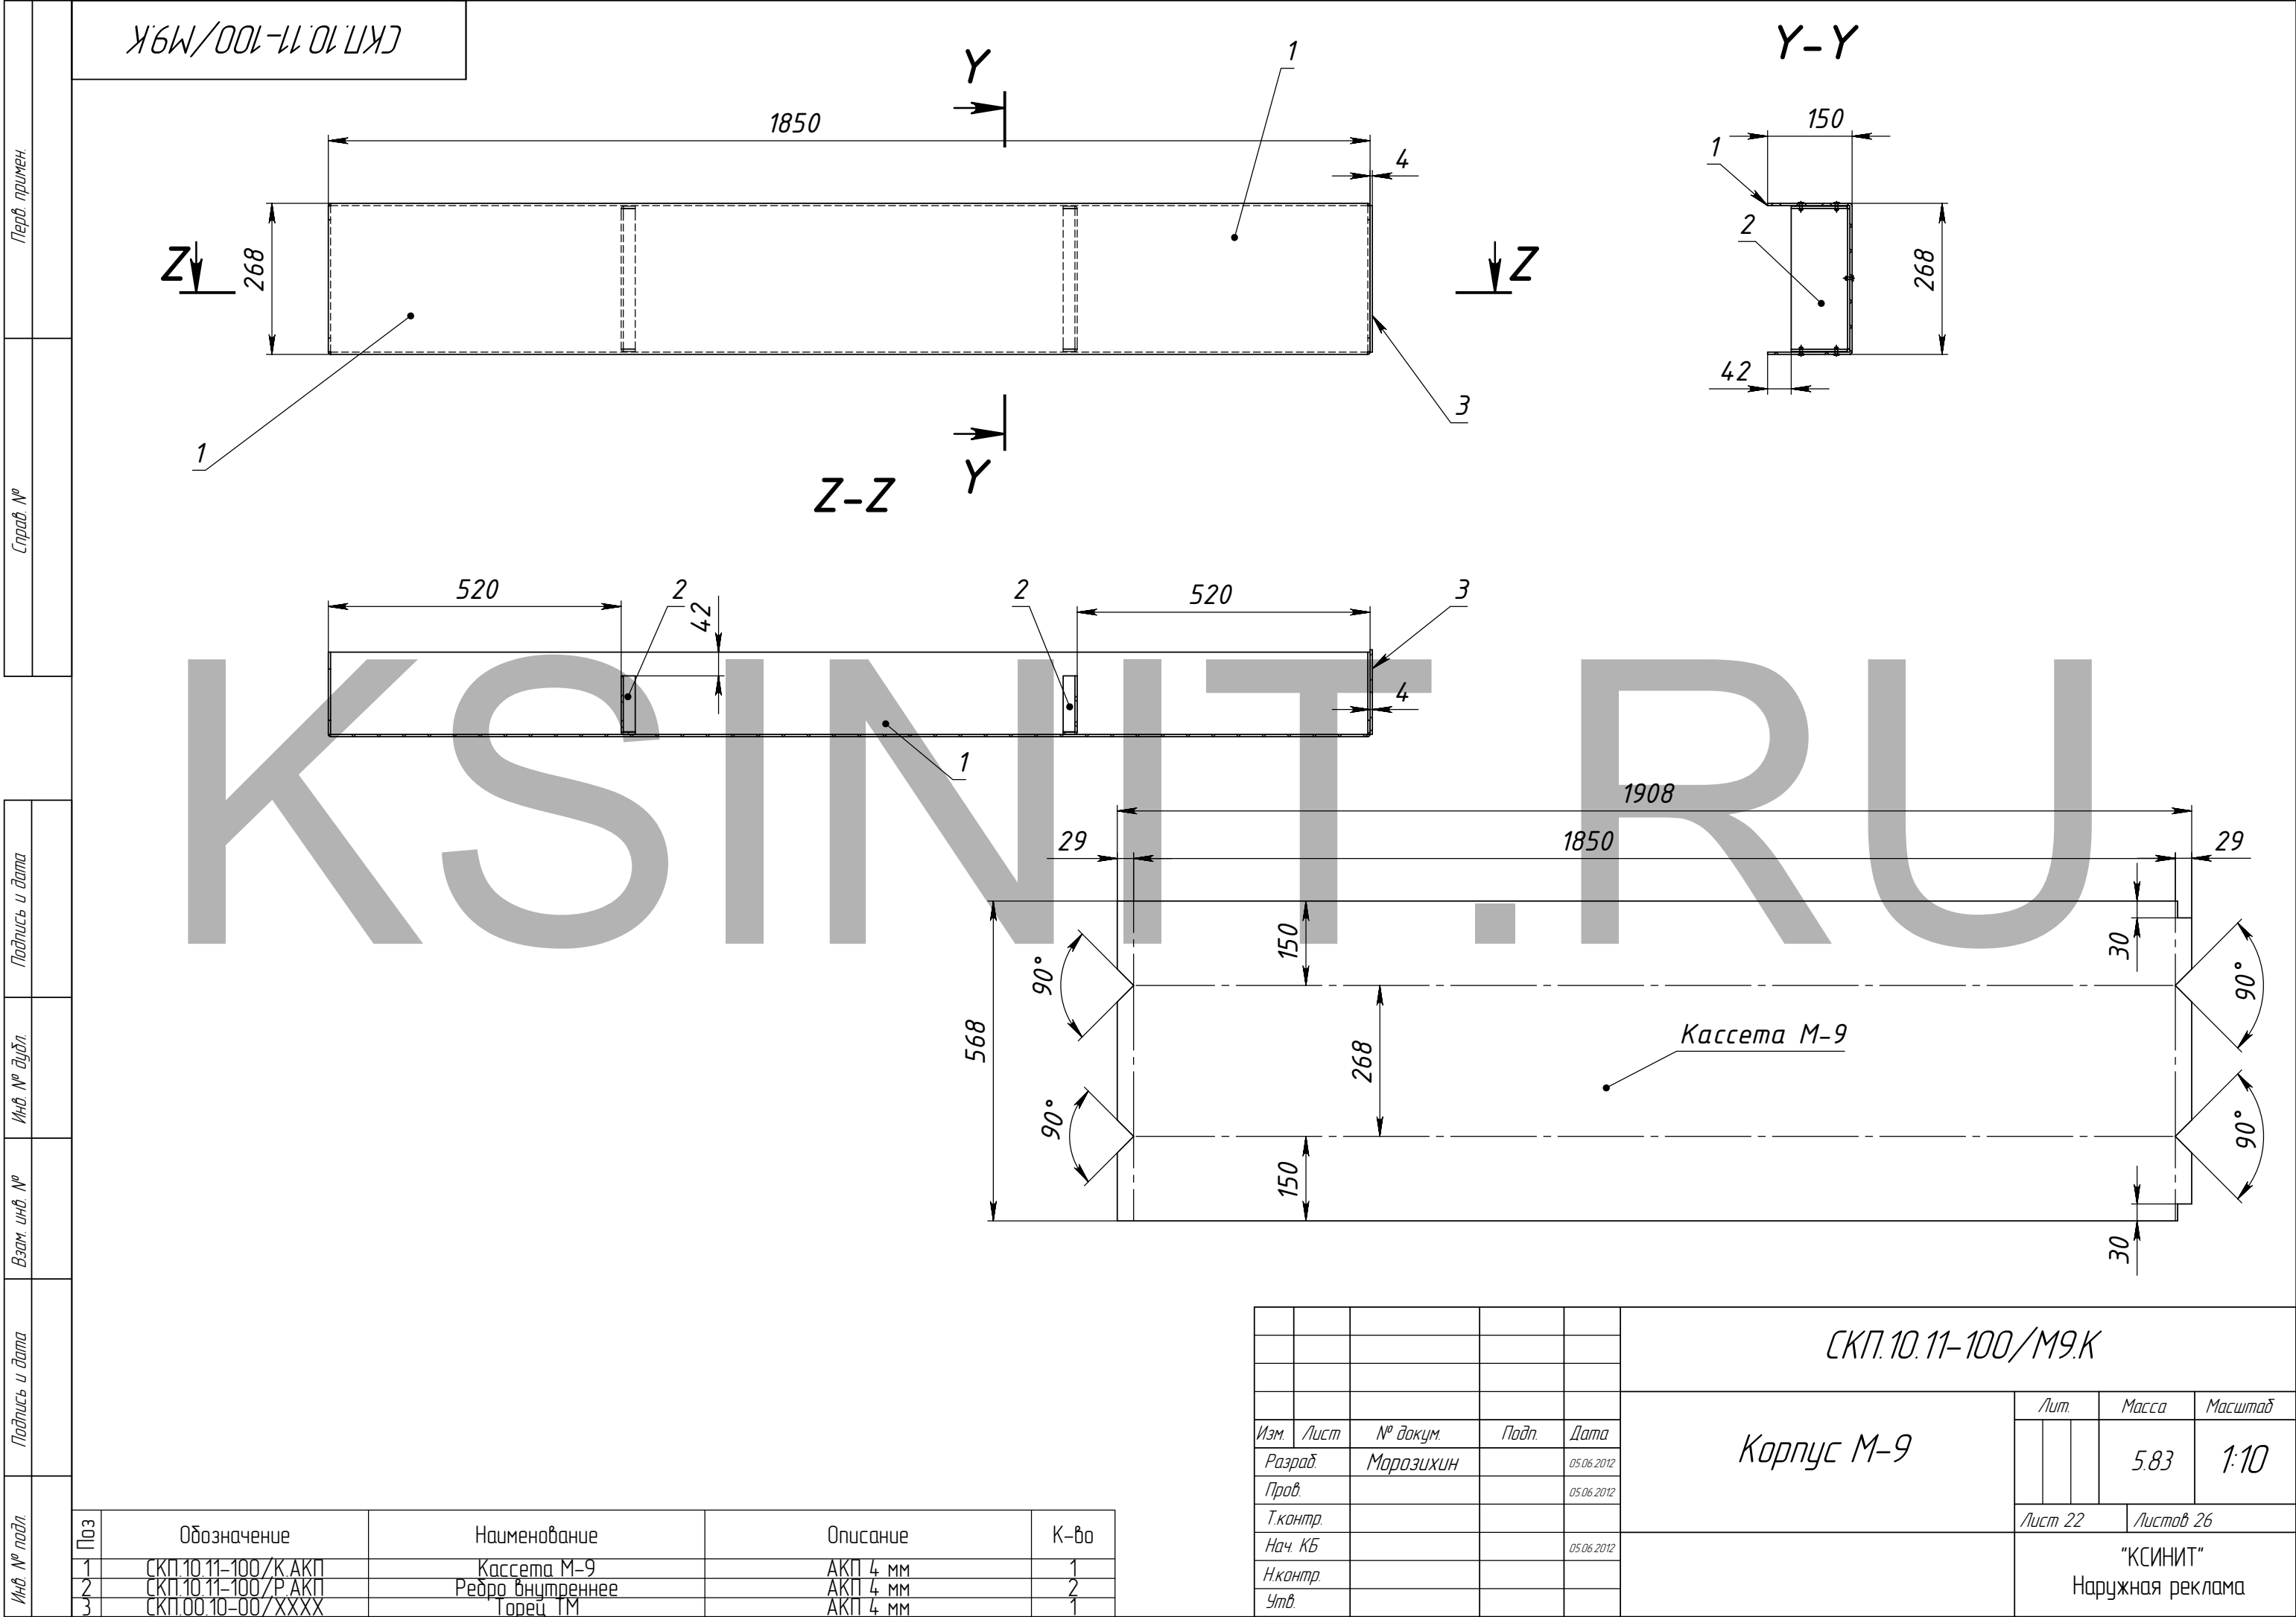


КСИНИТ.RU


| |
|---|
| Перв. примен.   |      | Справ. №  |       | Подпись и дата |                     | Инв. № дубл.                 |       | Взам. инв. № |  | Подпись и дата |  | Инв. № подл. | |
| <div>СКП.10.11-100/Р.АКП</div> <div><div><div><div><div>129</div><div>ВВЕРХ 90.0° R 0.2</div></div><div><div>25</div><div>ВВЕРХ 90.0° R 0.2</div></div></div><div><div>308</div><div>258</div><div>25</div></div></div></div> <div><table><tr><td></td><td></td><td></td><td></td><td></td><td colspan="3">СКП.10.11-100/Р.АКП</td></tr><tr><td>Изм.</td><td>Лист</td><td>№ докум.</td><td>Подп.</td><td>Дата</td><td rowspan="3">Ребро внутреннее</td><td>Лит.</td><td>Масса</td><td>Масштаб</td></tr><tr><td>Разраб.</td><td></td><td>Морозихин</td><td></td><td>05.06.2012</td><td></td><td>0.2</td><td>1:2</td></tr><tr><td>Пров.</td><td></td><td></td><td></td><td>05.06.2012</td><td></td><td></td><td></td></tr><tr><td>Т.контр.</td><td></td><td></td><td></td><td></td><td></td><td colspan="3">Лист 23 Листов 26</td></tr><tr><td>Нач. КБ</td><td></td><td></td><td></td><td>05.06.2012</td><td rowspan="3">Лист 4 АКП</td><td colspan="3" rowspan="3">"КСИНИТ"<br/>Наружная реклама</td></tr><tr><td>Н.контр.</td><td></td><td></td><td></td><td></td></tr><tr><td>Утв.</td><td></td><td></td><td></td><td></td></tr></table><div>Рекламная вывескаКопировалФормат А4</div></div> |      |           |       |                |                     |                              |       |              |  |                |  |              |  |  |  |  | СКП.10.11-100/Р.АКП |  |  | Изм. | Лист | № докум. | Подп. | Дата | Ребро внутреннее | Лит. | Масса | Масштаб | Разраб. |  | Морозихин |  | 05.06.2012 |  | 0.2 | 1:2 | Пров. |  |  |  | 05.06.2012 |  |  |  | Т.контр. |  |  |  |  |  | Лист 23 Листов 26 |  |  | Нач. КБ |  |  |  | 05.06.2012 | Лист 4 АКП | "КСИНИТ"<br>Наружная реклама |  |  | Н.контр. |  |  |  |  | Утв. |  |  |  |  |
|   |      |           |       |                | СКП.10.11-100/Р.АКП | |
| Изм.   | Лист | № докум.  | Подп. | Дата           | Ребро внутреннее    | Лит.                         | Масса | Масштаб      | |
| Разраб.   |      | Морозихин |       | 05.06.2012     |                     |                              | 0.2   | 1:2          | |
| Пров.   |      |           |       | 05.06.2012     | |
| Т.контр.   |      |           |       |                |                     | Лист 23 Листов 26            | |
| Нач. КБ   |      |           |       | 05.06.2012     | Лист 4 АКП          | "КСИНИТ"<br>Наружная реклама | |
| Н.контр.   | |
| Утв.   | |

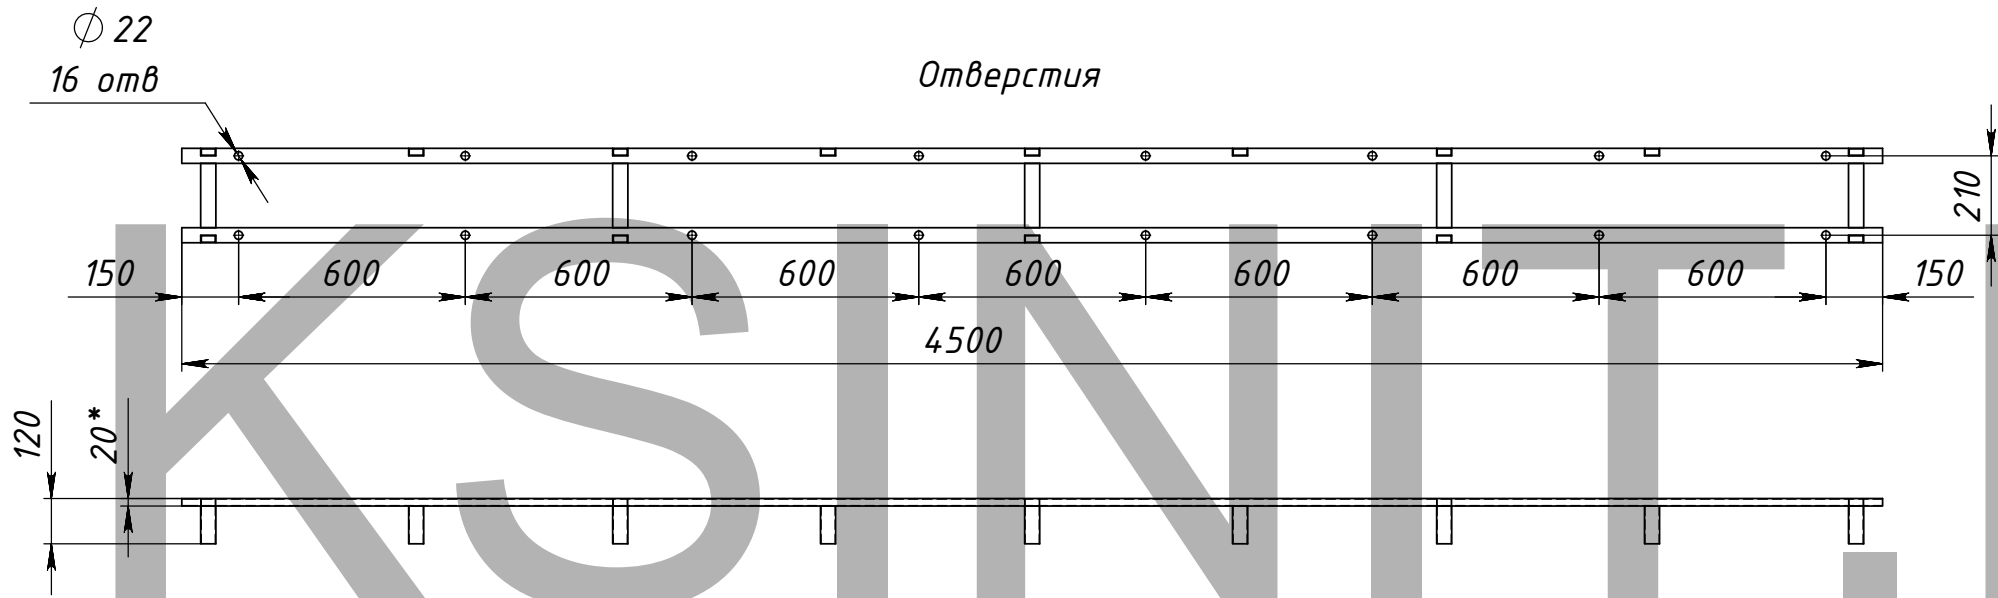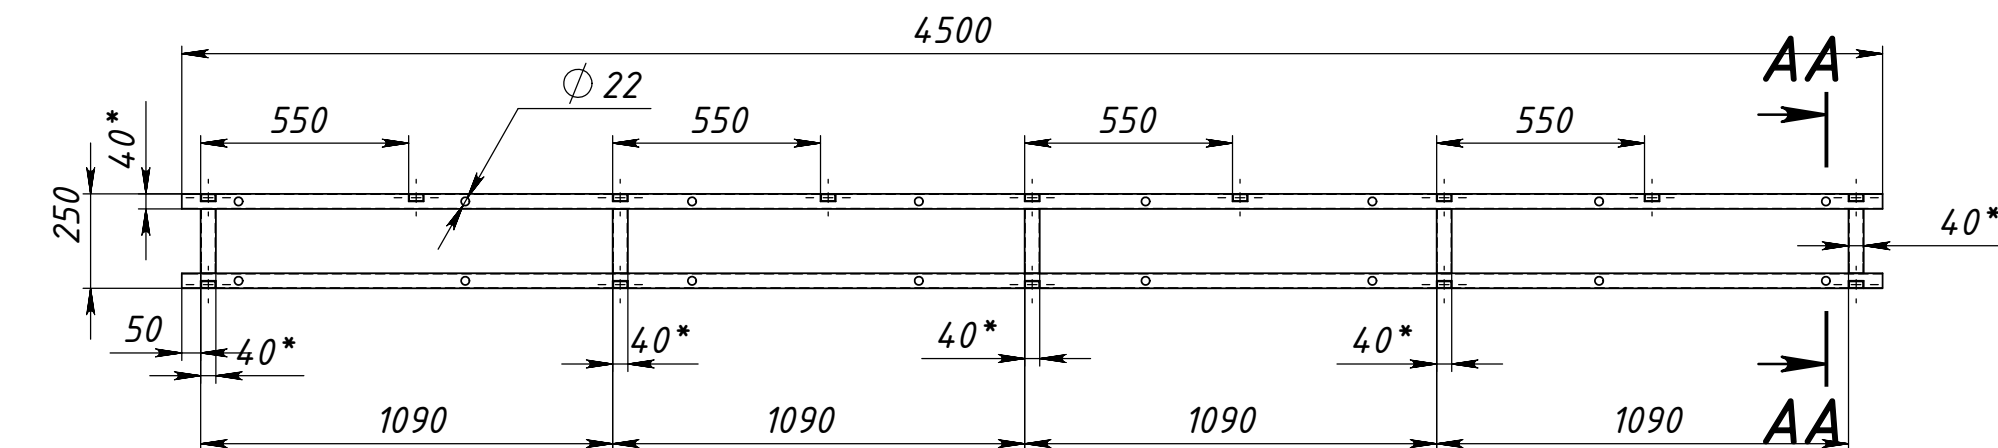

AA-AA (1 : 5)

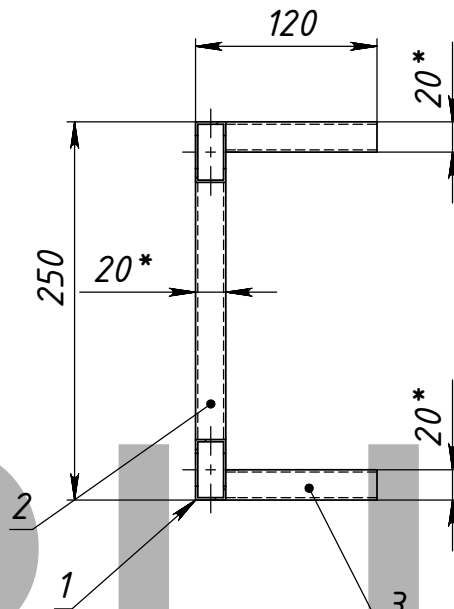

Количество: 4 шт




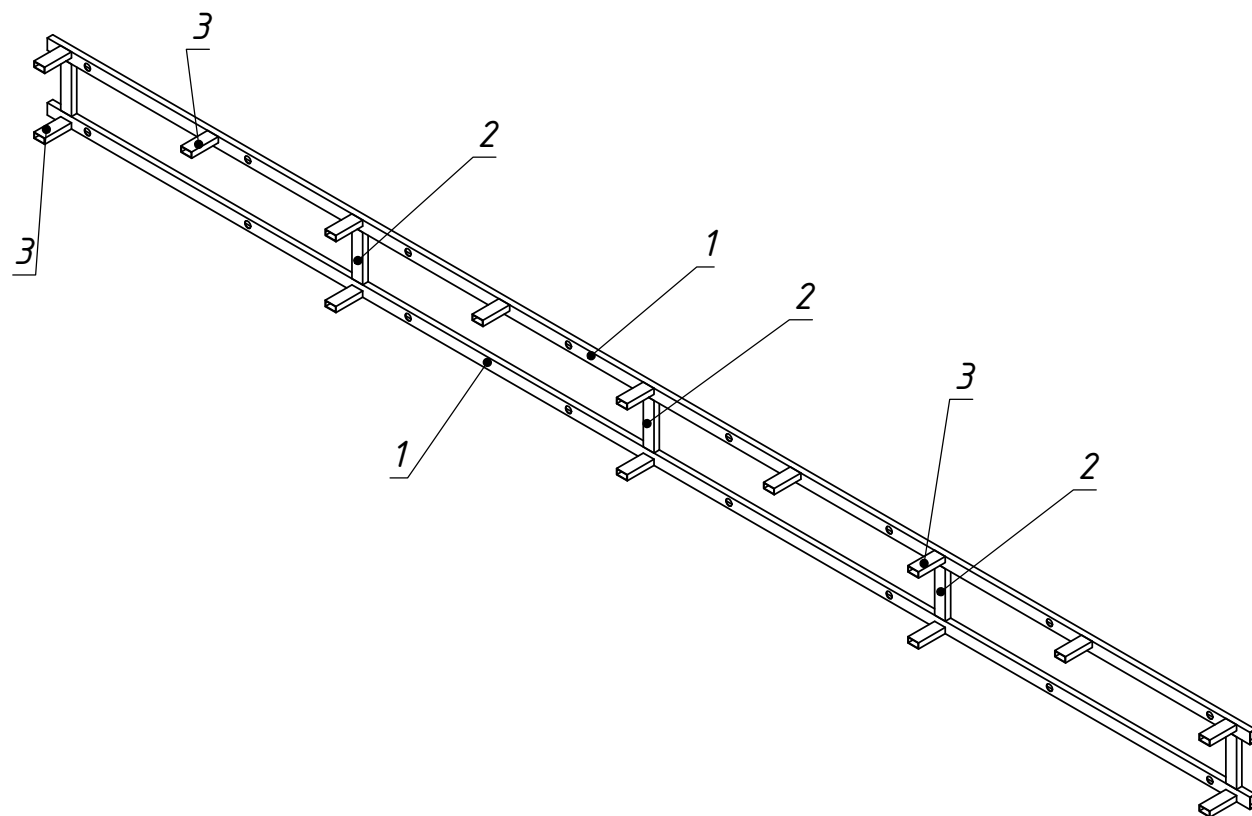


1. \* Размеры для справок.
2. Изготовление производить по ТУ предприятия-изготовитель.
3. Неуказанные предельные отклонения Н14, h14, IT14/2.
4. Сварные швы по ГОСТ 5264-80 электродами типа Э42.
5. Сварку производить по периметру свариваемых деталей.  
Катет шва назначать по наименьшей стороне свариваемых деталей.
6. Покрытие: грунт ГФ-021;

| Поз | Обозначение | Наименование             | Описание | К-во |
|-----|-------------|--------------------------|----------|------|
| 1   | Д-6         | Труба ГОСТ 8645-68 СтЗпс |          | 2    |
| 2   | Д-2         | Труба ГОСТ 8645-68 СтЗпс |          | 5    |
| 3   | Д-3         | Труба ГОСТ 8645-68 СтЗпс |          | 14   |

|          |      |           |       |            |                    |                  |  |  |           |         |
|----------|------|-----------|-------|------------|--------------------|------------------|--|--|-----------|---------|
|          |      |           |       |            | СКП.10.11-100/МР-1 |                  |  |  |           |         |
|          |      |           |       |            | Рама МР-1          | Лит.             |  |  | Масса     | Масштаб |
|          |      |           |       |            |                    |                  |  |  | 14.86     | 1:20    |
|          |      |           |       |            |                    | Лист 24          |  |  | Листов 26 |         |
|          |      |           |       |            |                    | "КСИНИТ"         |  |  |           |         |
|          |      |           |       |            |                    | Наружная реклама |  |  |           |         |
| Изм.     | Лист | № докум.  | Подп. | Дата       |                    |                  |  |  |           |         |
| Разраб   |      | Морозихин |       | 05.06.2012 |                    |                  |  |  |           |         |
| Пров     |      |           |       | 05.06.2012 |                    |                  |  |  |           |         |
| Т.контр. |      |           |       |            |                    |                  |  |  |           |         |
| Нач. КБ  |      |           |       | 05.06.2012 |                    |                  |  |  |           |         |
| Н.контр. |      |           |       |            |                    |                  |  |  |           |         |
| Утв.     |      |           |       |            |                    |                  |  |  |           |         |

СКП.10.11-100/КР

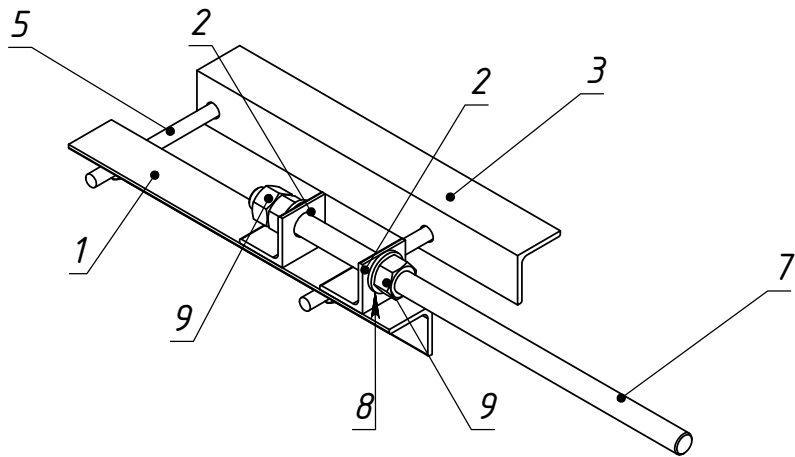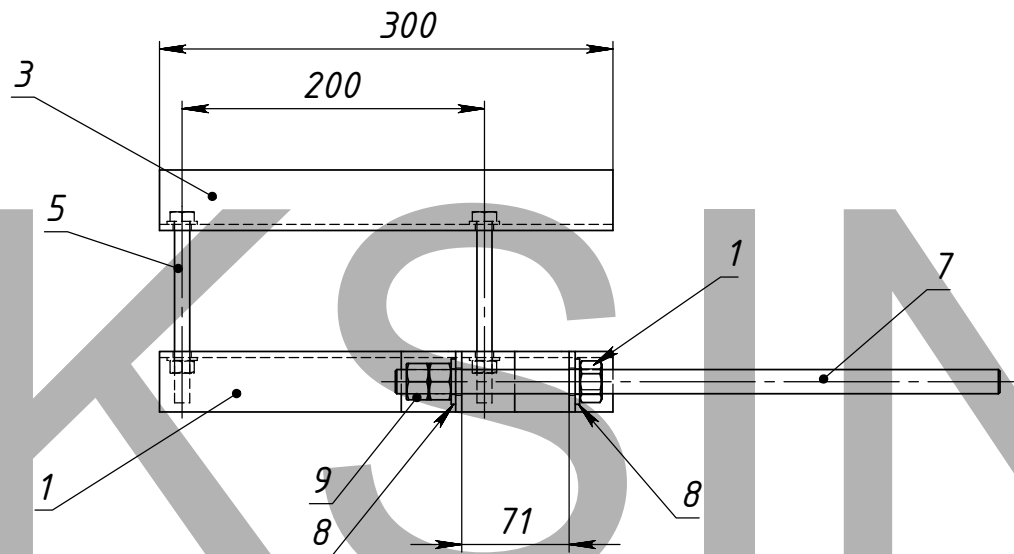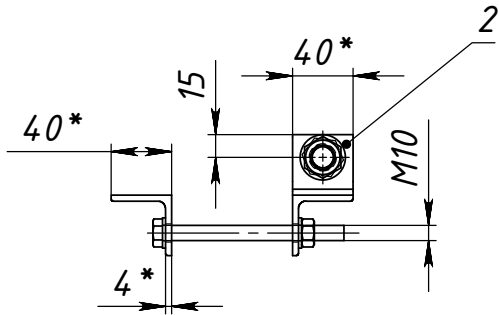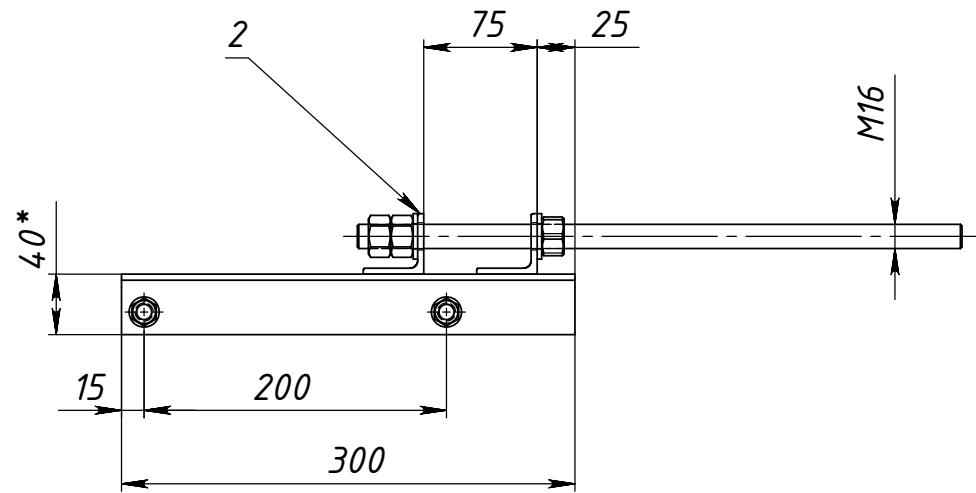


Количество: 6 шт

| Поз | Обозначение                     | Наименование                  | Описание   | К-во |
|-----|---------------------------------|-------------------------------|------------|------|
| 1   | У-1                             | Уголок ГОСТ 8509-86 Ст3пс     | 40x4 L=300 | 1    |
| 2   | У-2                             | -----                         | 40x4 L=40  | 2    |
| 3   | У-3                             | -----                         | 40x4 L=300 | 1    |
| 4   | Шайба А 10 ГОСТ 11371-78        |                               |            | 4    |
| 5   | Болт М10х120(St16) ГОСТ 7798-70 |                               |            | 2    |
| 6   | Гайка М10(St16) ГОСТ 5915-70    |                               |            | 2    |
| 7   | Шпилька DIN 975                 | Резьбовая класс прочности 8.8 | Ø 16 L=400 | 1    |
| 8   | Шайба А 16 ГОСТ 11371-78        |                               |            | 2    |
| 9   | Гайка М16 ГОСТ 5915-70          |                               |            | 3    |

|          |      |           |       |            |                  |         |                              |         |     |
|----------|------|-----------|-------|------------|------------------|---------|------------------------------|---------|-----|
|          |      |           |       |            | СКП.10.11-100/КР |         |                              |         |     |
|          |      |           |       |            | Кронштейн        | Лит.    | Масса                        | Масштаб |     |
| Изм.     | Лист | № докум.  | Подп. | Дата       |                  |         |                              |         |     |
| Разраб.  |      | Морозихин |       | 05.06.2012 |                  |         |                              | 2.56    | 1:5 |
| Пров.    |      |           |       | 05.06.2012 |                  |         |                              |         |     |
| Т.контр. |      |           |       |            |                  | Лист 25 | Листов 26                    |         |     |
| Нач. КБ  |      |           |       | 05.06.2012 |                  |         | "КСИНИТ"<br>Наружная реклама |         |     |
| Н.контр. |      |           |       |            |                  |         |                              |         |     |
| Утв.     |      |           |       |            |                  |         |                              |         |     |

СКП.10.11-100/Ф

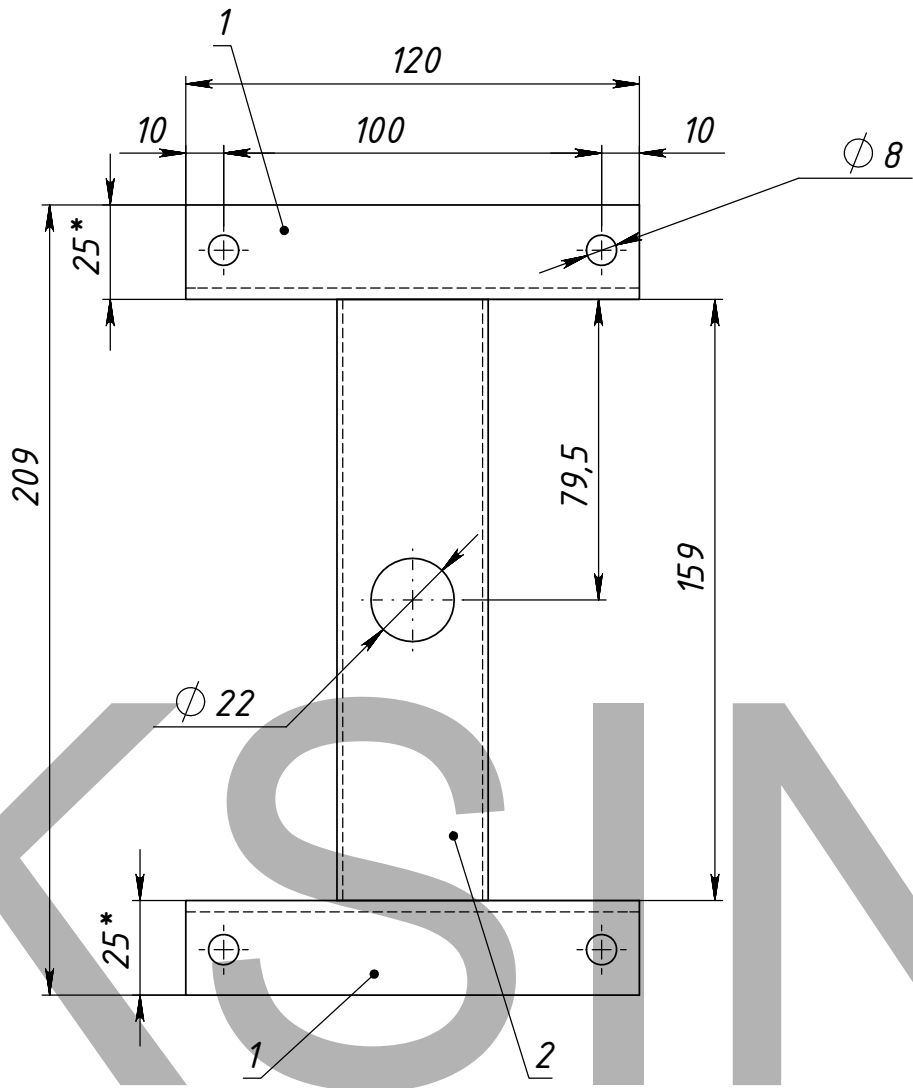

Количество: 6 шт

1. \* Размеры для справок.  
2. Изготовление производить по ТУ предприятия-изготовителя.  
3. Неуказанные предельные отклонения Н14, h14, IT14/2.  
4. Сварные швы по ГОСТ 5264-80 электродами типа Э42.  
5. Сварку производить по периметру свариваемых деталей.  
Катет шва назначать по наименьшей стороне свариваемых деталей.  
6. Покрытие: грунт ГФ-021;

| Поз | Обозначение | Наименование              |  |  | Описание        | К-во |
|-----|-------------|---------------------------|--|--|-----------------|------|
| 1   | У-1         | Уголок ГОСТ 8509-86 Ст3пс |  |  | 25х3 L=120      | 2    |
| 2   | Д-1         | Труба ГОСТ 8645-68 Ст3пс  |  |  | 40х20х1,5 L=159 | 1    |

|          |      |           |       |            |                 |                              |  |  |           |         |
|----------|------|-----------|-------|------------|-----------------|------------------------------|--|--|-----------|---------|
|          |      |           |       |            | СКП.10.11-100/Ф |                              |  |  |           |         |
|          |      |           |       |            |                 |                              |  |  |           |         |
|          |      |           |       |            |                 |                              |  |  |           |         |
|          |      |           |       |            | Фланец          | Лит.                         |  |  | Масса     | Масштаб |
| Изм.     | Лист | № докум.  | Подп. | Дата       |                 |                              |  |  | 0.46      | 1:2     |
| Разраб.  |      | Морозихин |       | 05.06.2012 |                 |                              |  |  |           |         |
| Пров.    |      |           |       | 05.06.2012 |                 |                              |  |  |           |         |
| Т.контр. |      |           |       |            |                 |                              |  |  |           |         |
| Нач. КБ  |      |           |       | 05.06.2012 |                 | Лист 26                      |  |  | Листов 26 |         |
| Н.контр. |      |           |       |            |                 | "КСИНИТ"<br>Наружная реклама |  |  |           |         |
| Утв.     |      |           |       |            |                 |                              |  |  |           |         |