KSINIT.RU

Согласовано

Взам. инв. №

Подп. и дата

Инв. № подл.

Изм.	Кол.уч.	Лист	№ док.	Подп.	Дата
Разраб.		Морозихин			
Провер.					
ГИП					
Утв					

СКП.02.11-64/ОН

Адрес: г. Москва, ул. Новокосинская, д.
Заказчик: Японский ресторан "ТАНУКИ"

Освещение наружное

Стадия	Лист	Листов
РД	1	6

Общий вид.

"КСИНИТ"

Копировал

А2

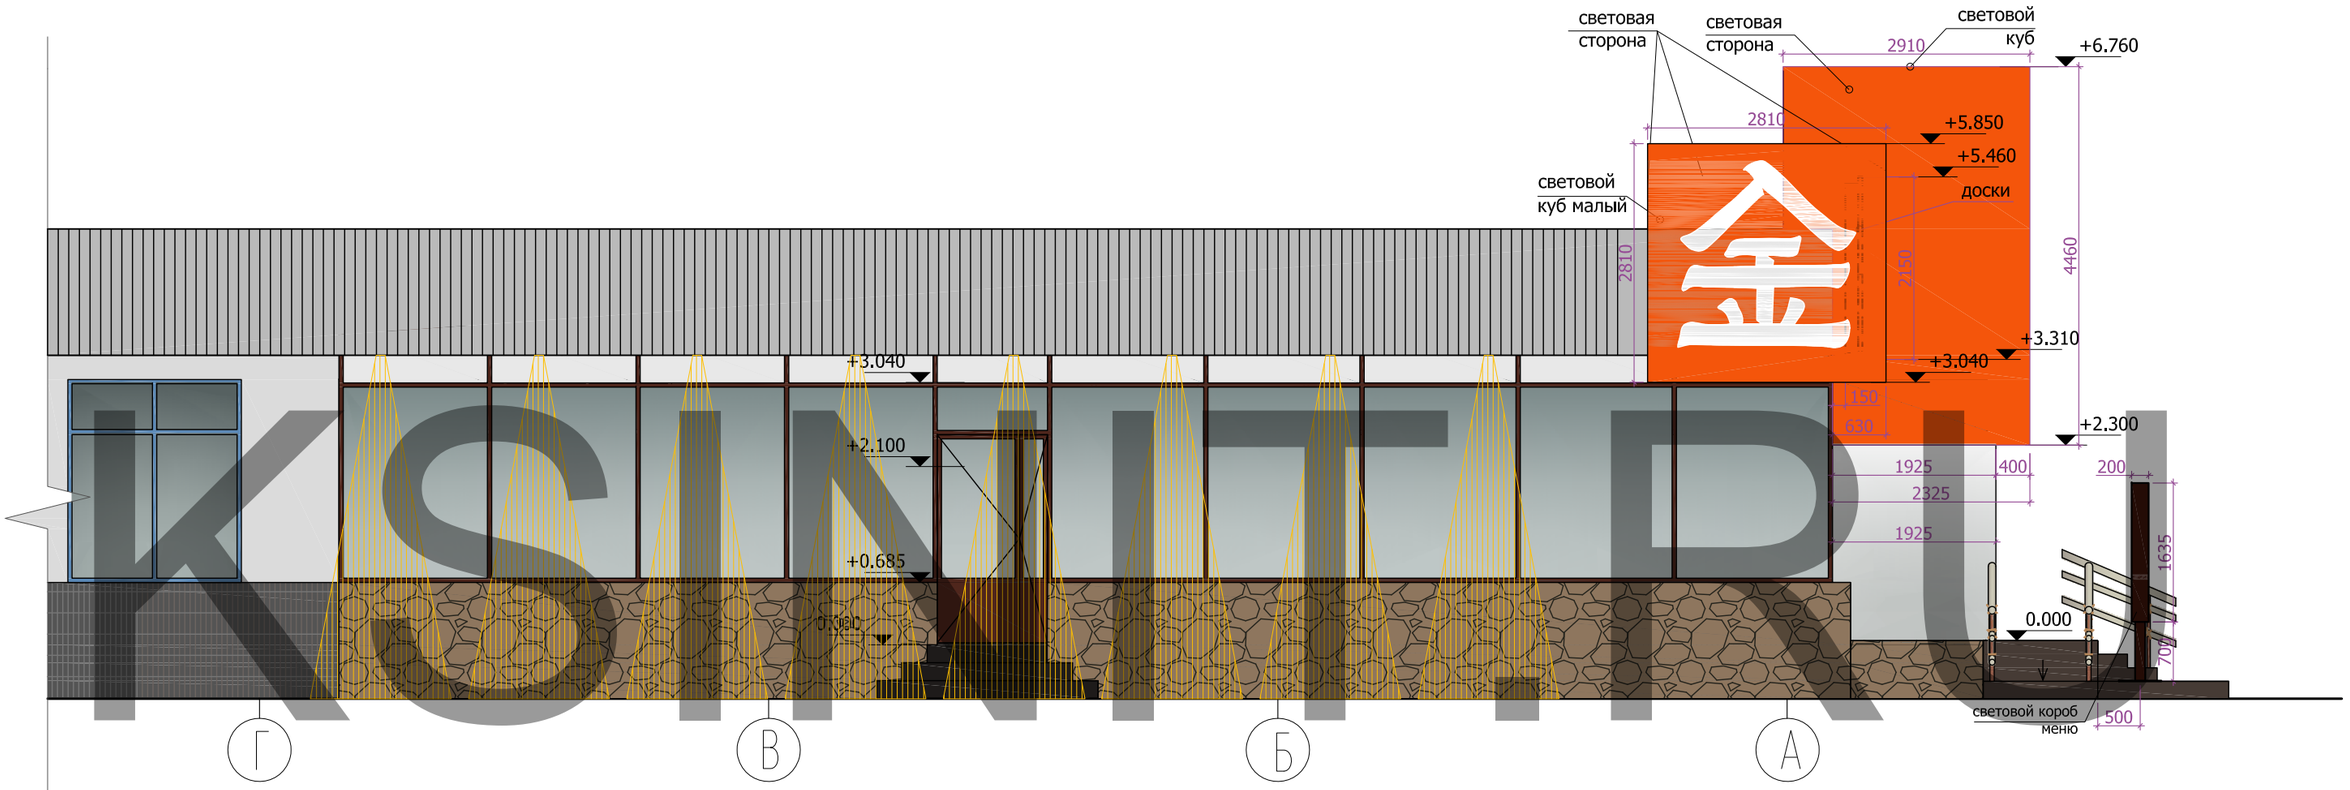

KSINIT.RU

Согласовано

Инв. № подл. | Подп. и дата | Взам. инв. №

Изм.	Кол.уч.	Лист	№ док.	Подп.	Дата
Разраб.		Морозихин			
Провер.					
ГИП					
Утв					

СКП.02.11-64/ОН

Адрес: г. Москва, ул. Новокосинская, д.
Заказчик: Японский ресторан "ТАНУКИ"

Освещение наружное	Стадия	Лист	Листов
	РД	2	6
Общий вид. Вид слева	"КСИНИТ"		

Копировал

А2

1-1

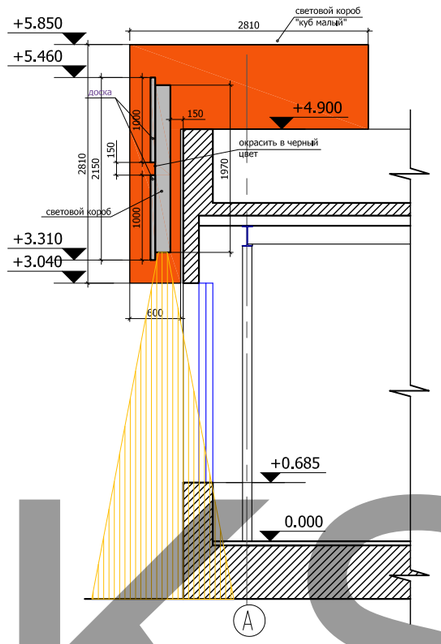

Вид справа

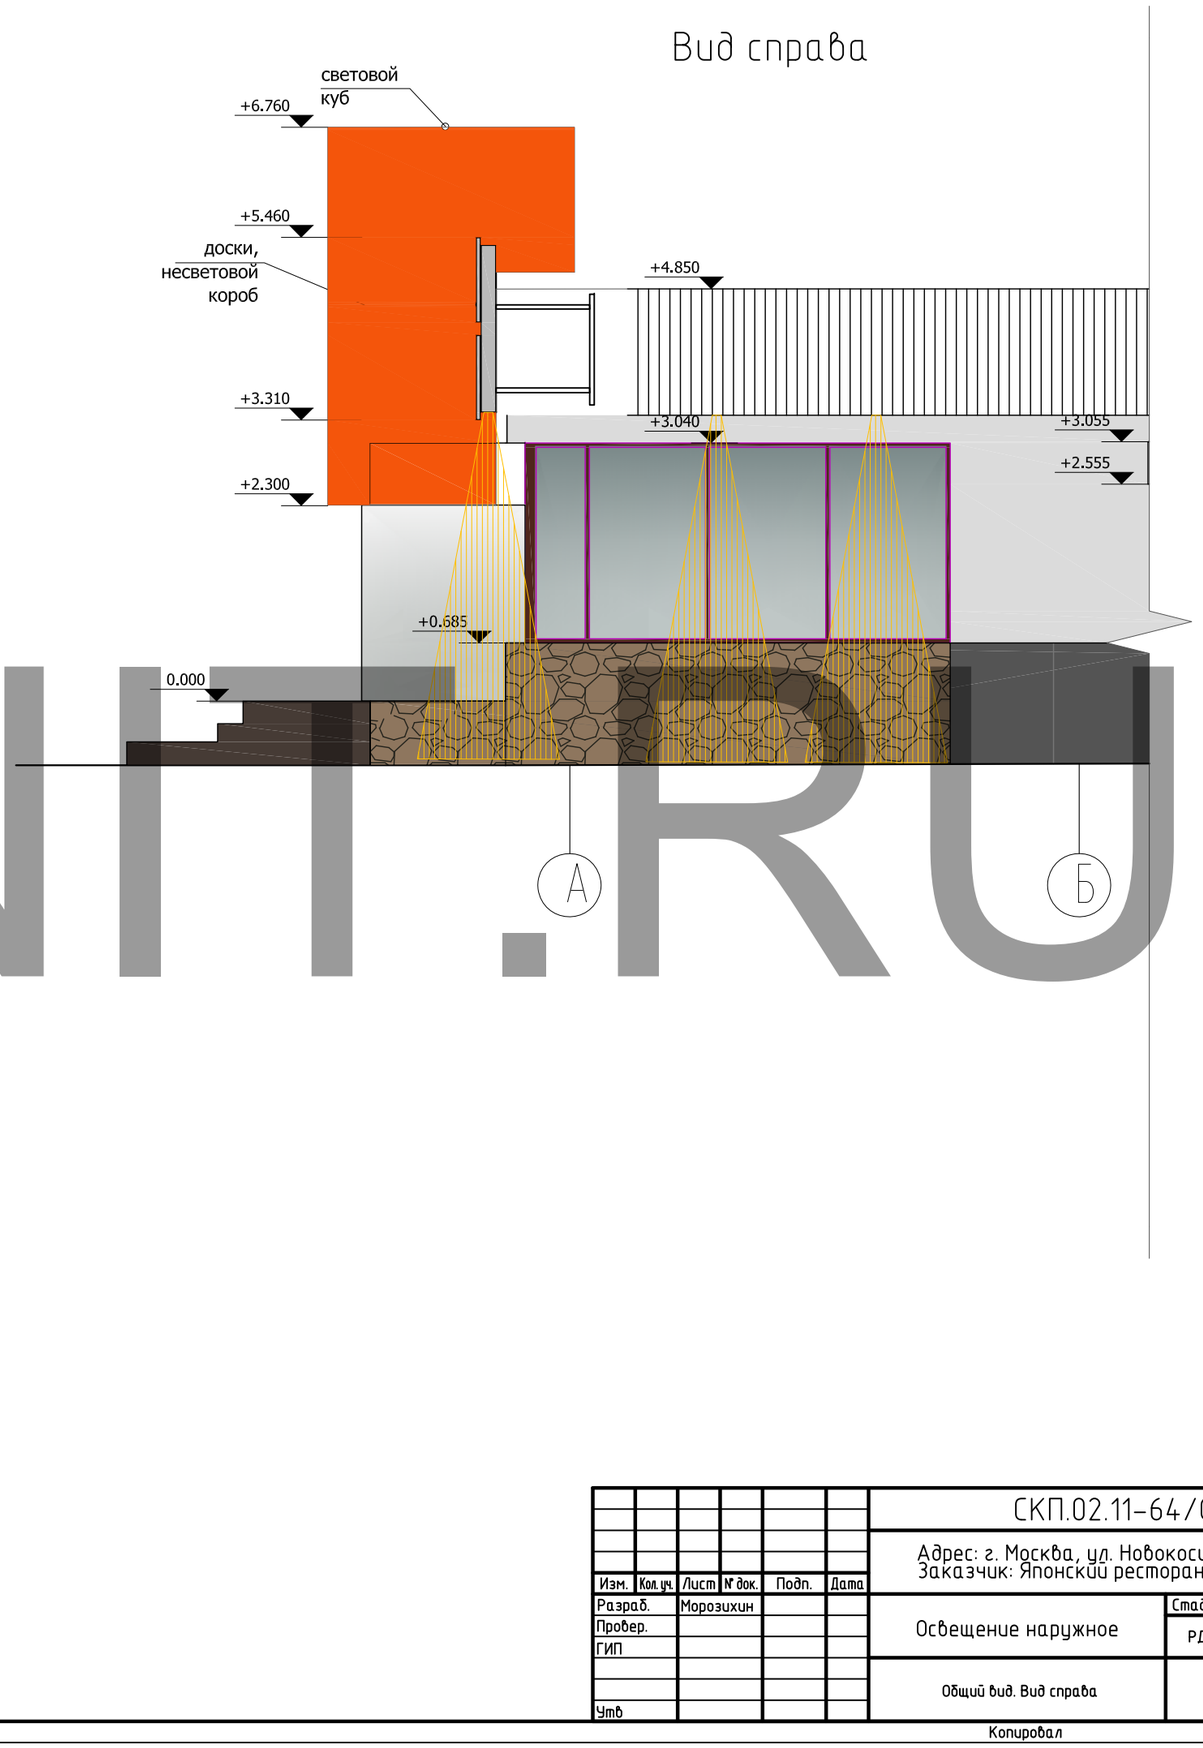

KSINIT.RU

Согласовано

Взам. инв. №

Подп. и дата

Инв. № подл.

Изм.	Кол.уч.	Лист	№ док.	Подп.	Дата	СКП.02.11-64/ОН		
						Адрес: г. Москва, ул. Новокосинская, д. Заказчик: Японский ресторан "ТАНУКИ"		
Разраб.		Морозихин				Освещение наружное	Стадия	Лист	Листов
Провер.							РД	3	6
ГИП									
						Общий вид. Вид справа	"КСИНИТ"	
Утв								

Копировал

А2

Схема расположения металлогалогеновых прожекторов

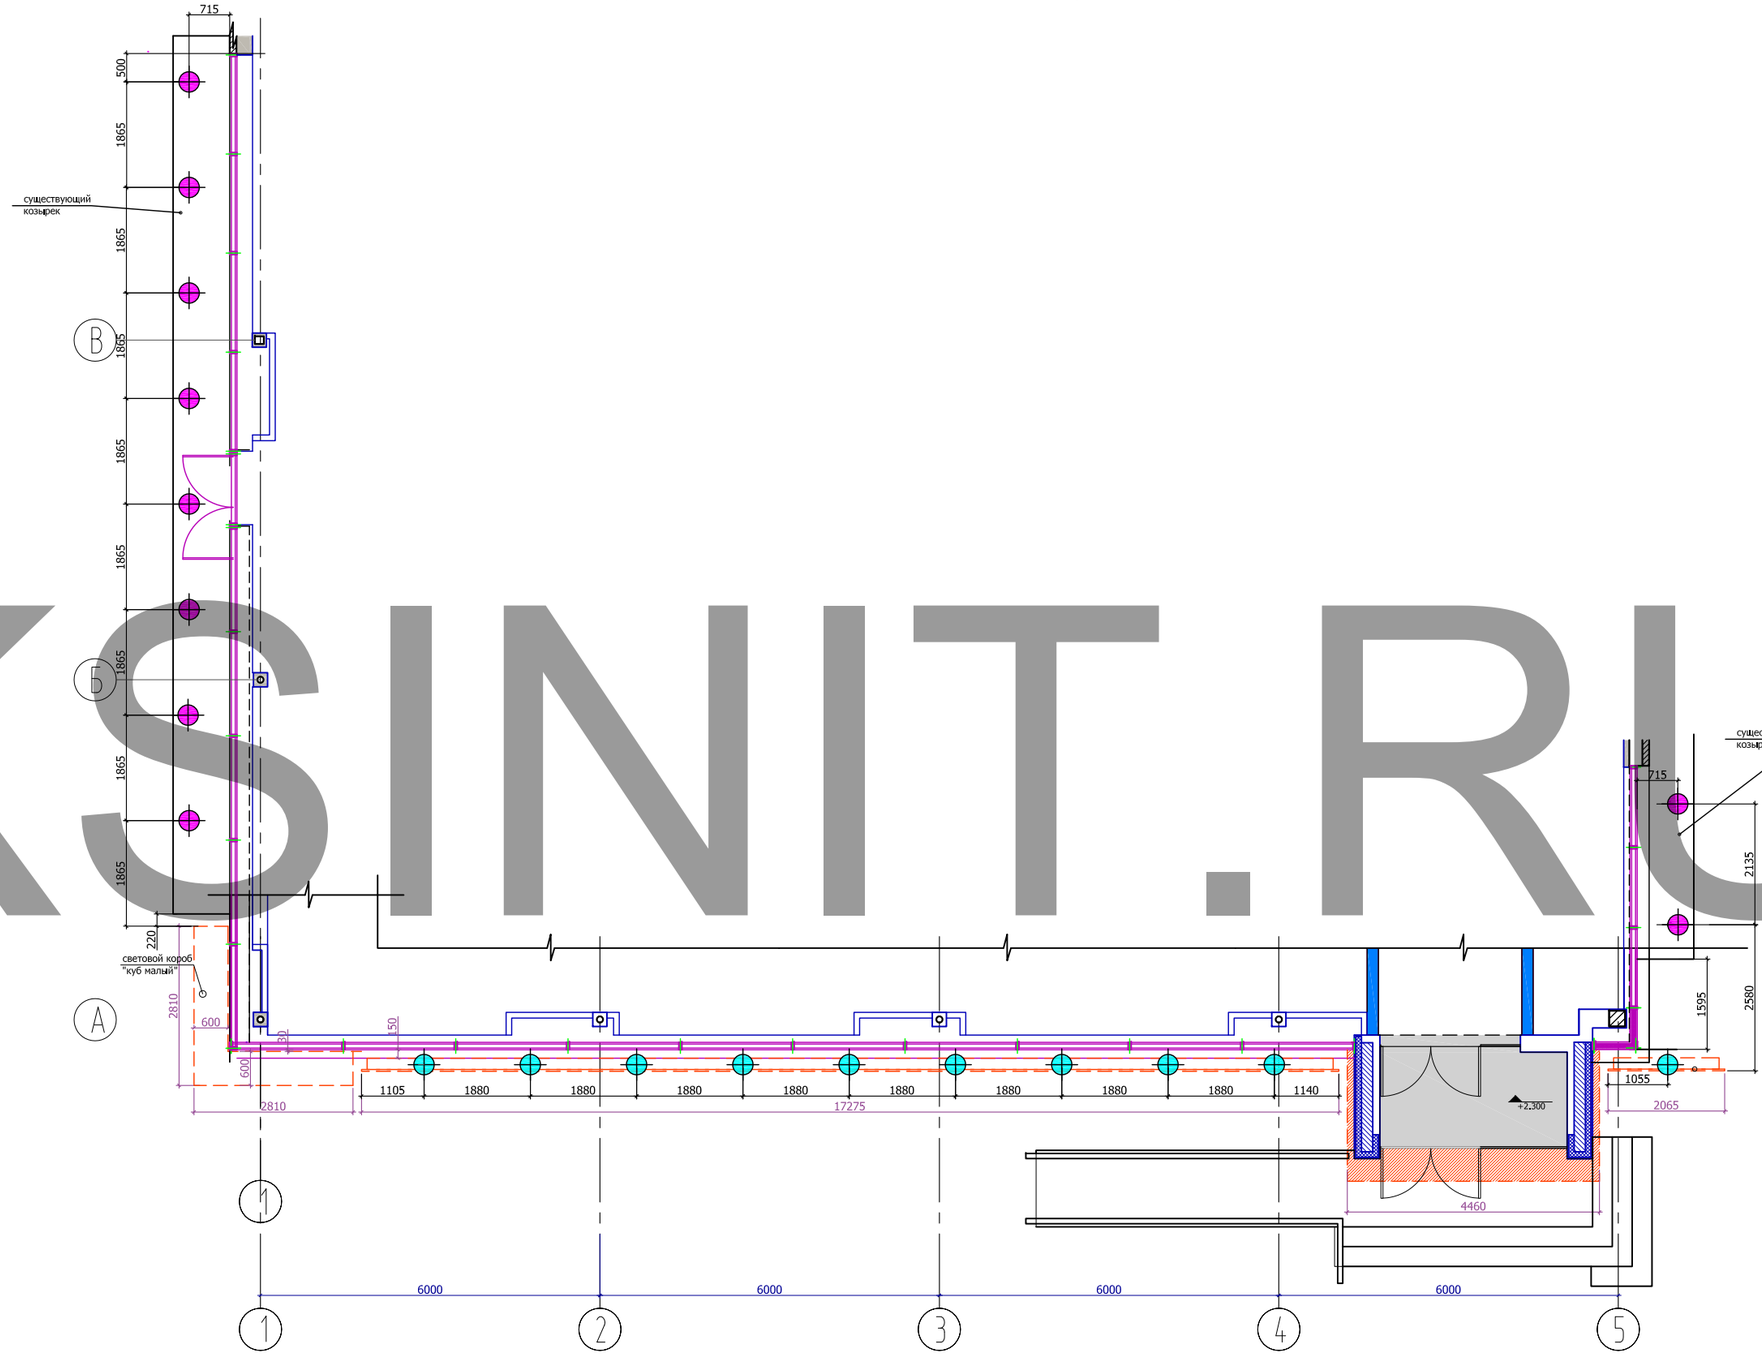

KSINIT.RU

- Гр. ОН1 металлогалогеновые прожекторы 150 Вт 10 шт
- Гр. ОН2 металлогалогеновые прожекторы 150 Вт 10 шт

Изм.	Кол.уч.	Лист	№ док.	Подп.	Дата	СКП.02.11-64/ОН		
						Адрес: г. Москва, ул. Новокосинская, д. Заказчик: Японский ресторан "ТАНУКИ"		
Разраб.		Морозихин				Освещение наружное	Стадия	Лист	Листов
Провер.							РД	4	6
ГИП								
						Схема расположения светового оборудования	"КСИНИТ"	
Утв								

Согласовано

Взам. инв. №

Подп. и дата

Инв. № подл.

Копировал

А2

Принципиальная схема прокладки питающих линий

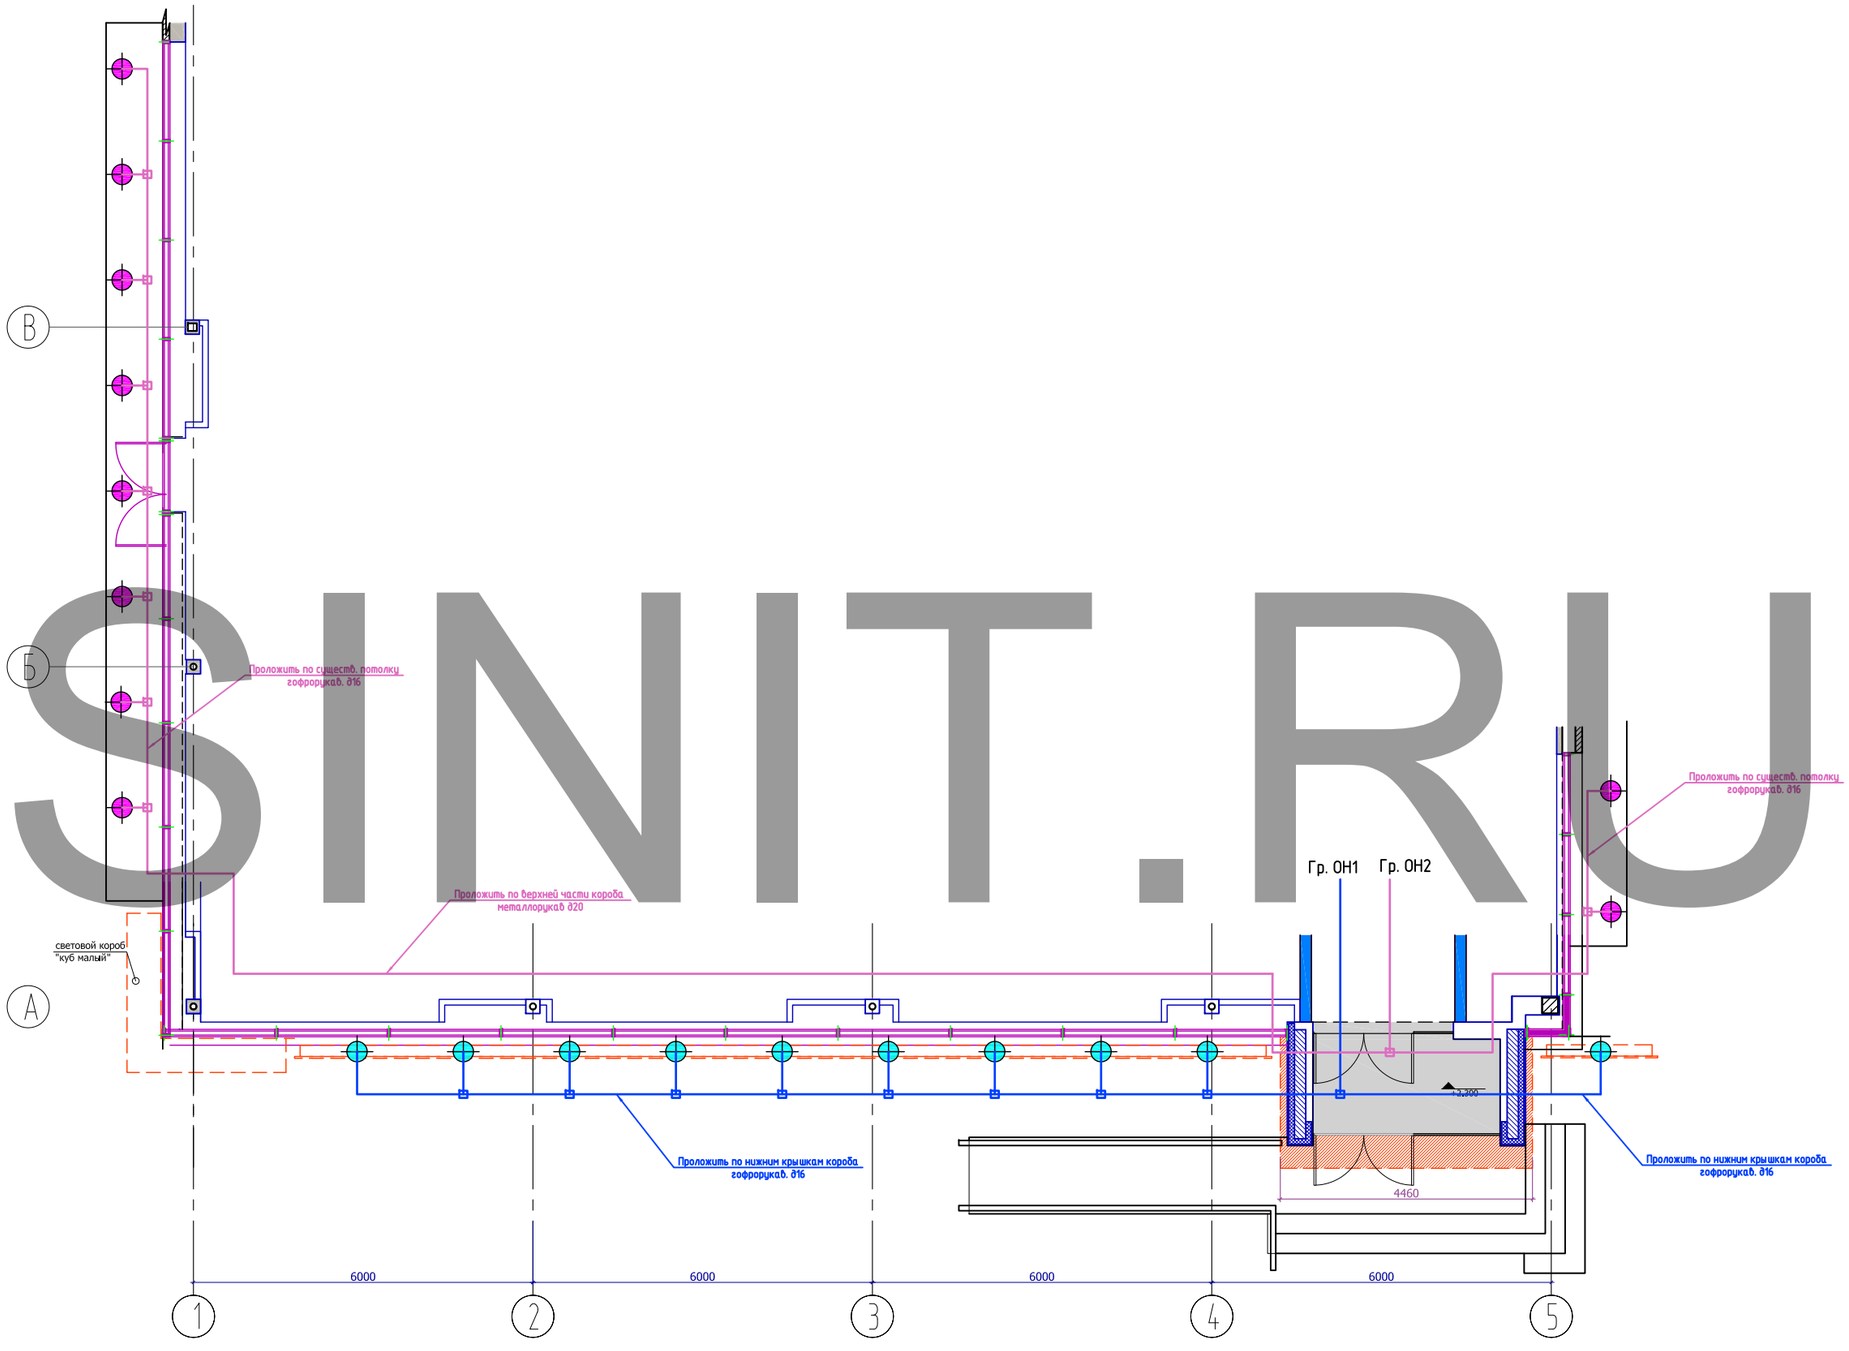

KSINIT.RU

-Гр. ОН1 металлогалогеновые прожекторы 150 Вт 10 шт

-Гр. ОН2 металлогалогеновые прожекторы 150 Вт 10 шт

Согласовано

Взам. инв. №

Подп. и дата

Инв. № подл.

Изм.	Кол.уч.	Лист	№ док.	Подп.	Дата
Разраб.		Морозихин			
Провер.					
ГИП					
Утв					

СКП.02.11-64/ОН

Адрес: г. Москва, ул. Новокосинская, д.
Заказчик: Японский ресторан "ТАНУКИ"

Освещение наружное

Стадия	Лист	Листов
РД	5	6

Схема прокладки питающих линий

"КСИНИТ"

Копировал

А2

СКП.02.11-64/ОН

Схема электрическая принципиальная

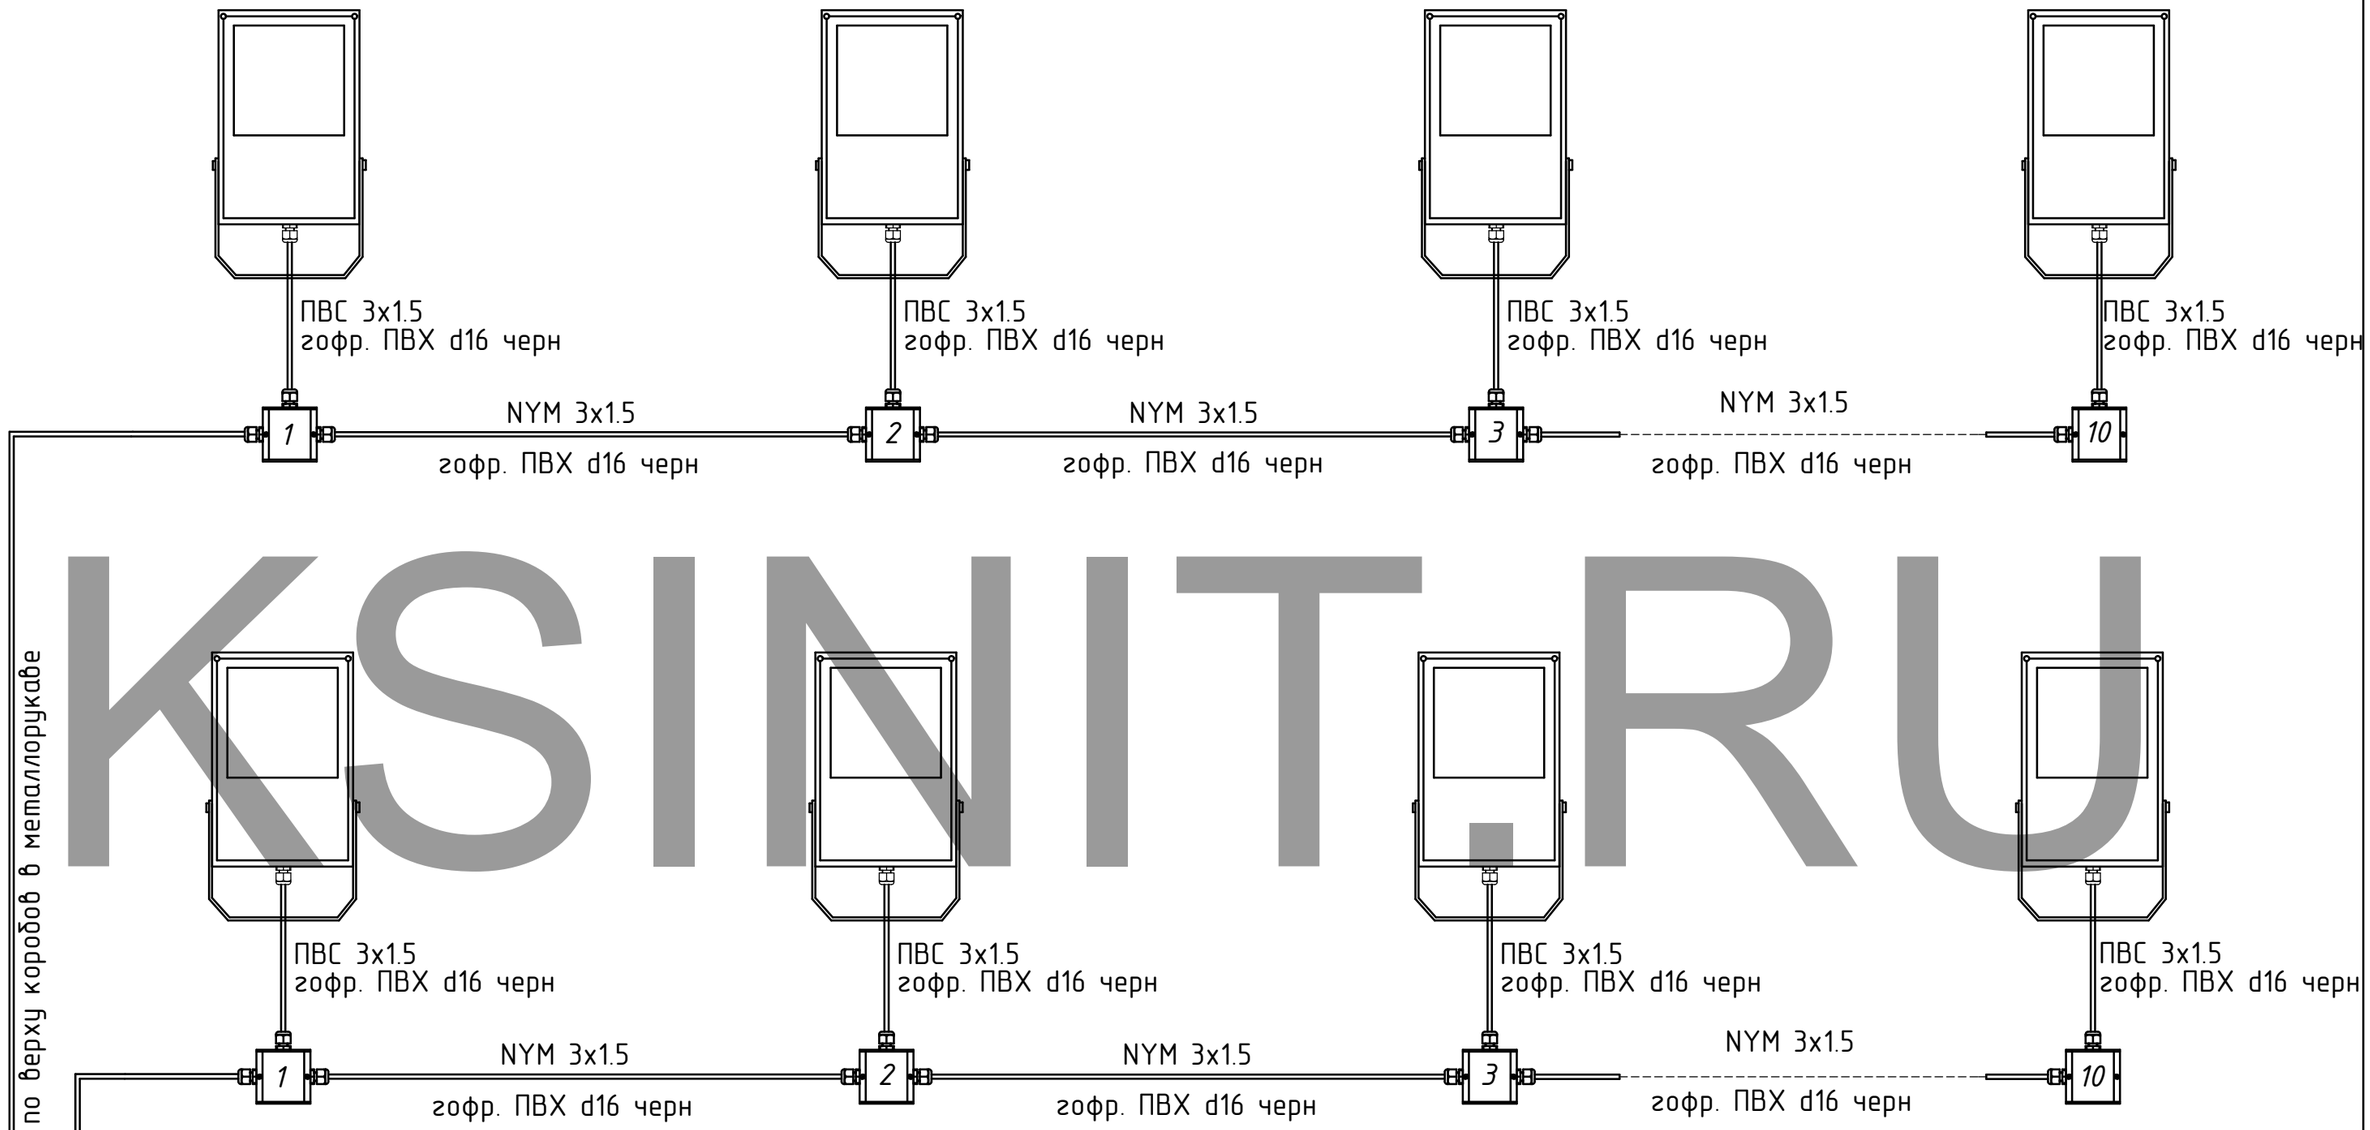

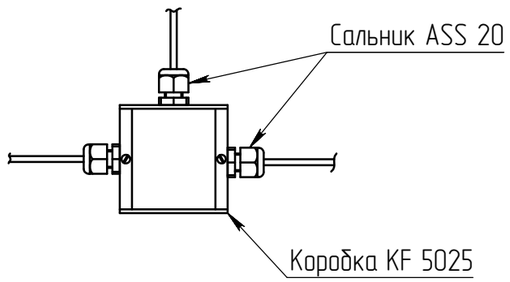

KSINT.RU

Спецификация оборудования

№	Наименование	Артикул	Описание	Кол-во	Ед.	Примечание
1	Коробка распределит.	KF 5025	88x88x53 IP65	20	шт.	HENSEL
2	Кабельный сальник	ASS 20	IP65	60	шт.	HENSEL
3	Металлогалогеновый прожектор		150 Вт, IP65	20	шт.	
4	Кабель 3-х жильный		NYM 3х1,5	70	м	
5	Кабель 3-х жильный		ПВС 3х1,5	10	м	
6	Гофрорукав ПВХ	71716	∂16 с протяжкой, черный цвет	55	м	DKC
7	Металлорукав			25	м	
8	Держатель гофрорукава		∂16	100	шт.	DKC

Изм. Лист № докум. Подп. Дата

СКП.02.11-64/ОН

Лист 6

Разводка светильников

Копировал

Формат А3

Перв. примен.

Справ. №

Подпись и дата

Инв. № дубл.

Взам. инв. №

Подпись и дата

Инв. № подл.