

Перв. примен.

Справ. №

Подпись и дата


Инд. № докум.

Взам. инд. №

Подпись и дата



Инд. № подл.

СКП.10.10-47/0В

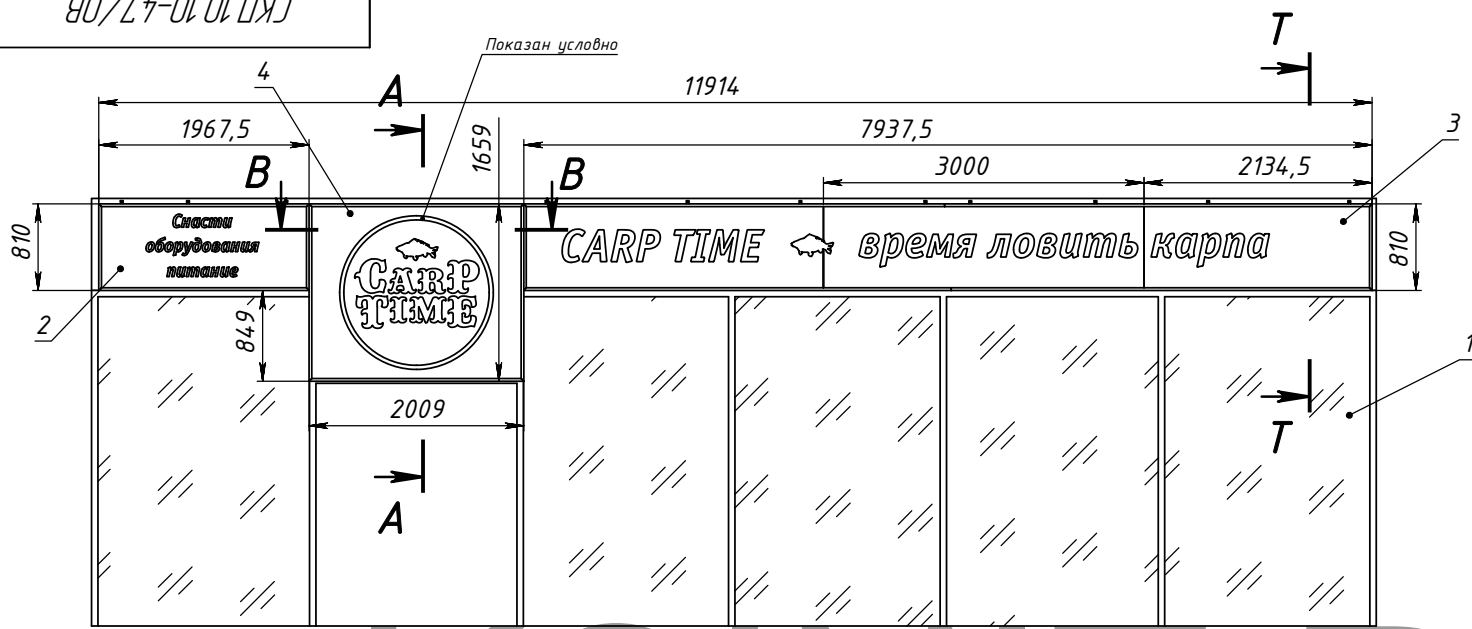


A-A (1 : 20)


T-T (1 : 20)

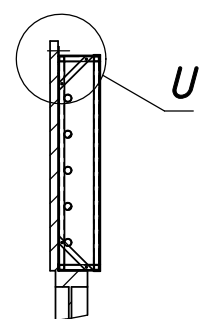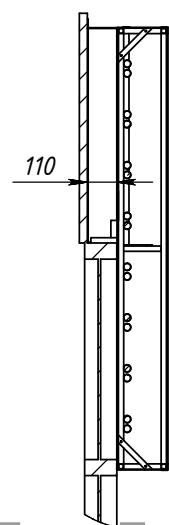


B-B (1 : 20)

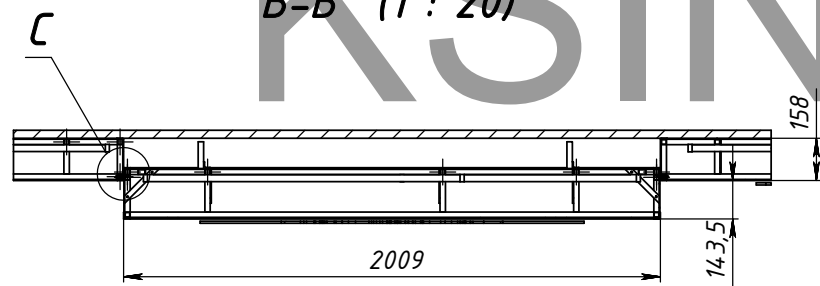

U (1 : 5)

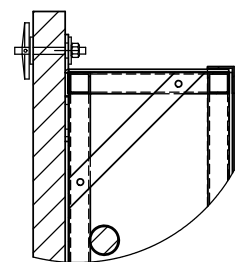

C (1 : 5)

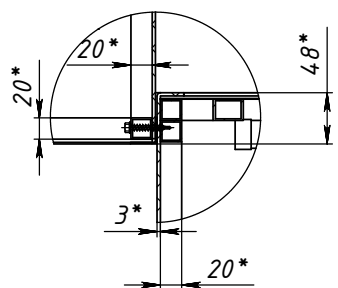

Поз	Обозначение	Наименование	Описание	К-во
1	СКП.00.10-00/XXXX	Фрагмент рабильона		1
2	СКП.01.10-47/Б1СБ	Бакс Б1		1
3	СКП.10.10-47/Б2-Б3СБ	Короб Б2-Б3		1
4	СКП.10.10-47/К/СБ	Короб /I		1

					СКП.10.10-47/0В					
Изм.	Лист	№ докум.	Подп.	Дата	Рекламная вывеска	Лит			Масса	Масштаб
									122.58	1:50
						Лист 1			Листов 23	
						"КСИНИТ" Наружная реклама				

Перв. примен.

Справ. №

Подпись и дата



Инд. № дубл.

Взам. инд. №


Подпись и дата

Инд. № подл.


СКП.01.10-47/Б1СБ

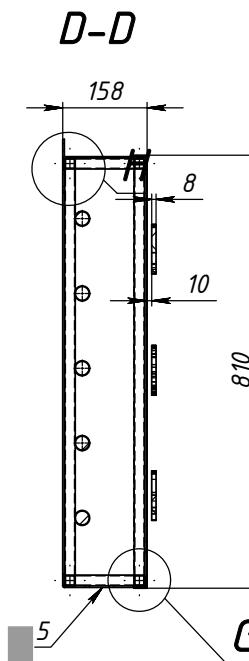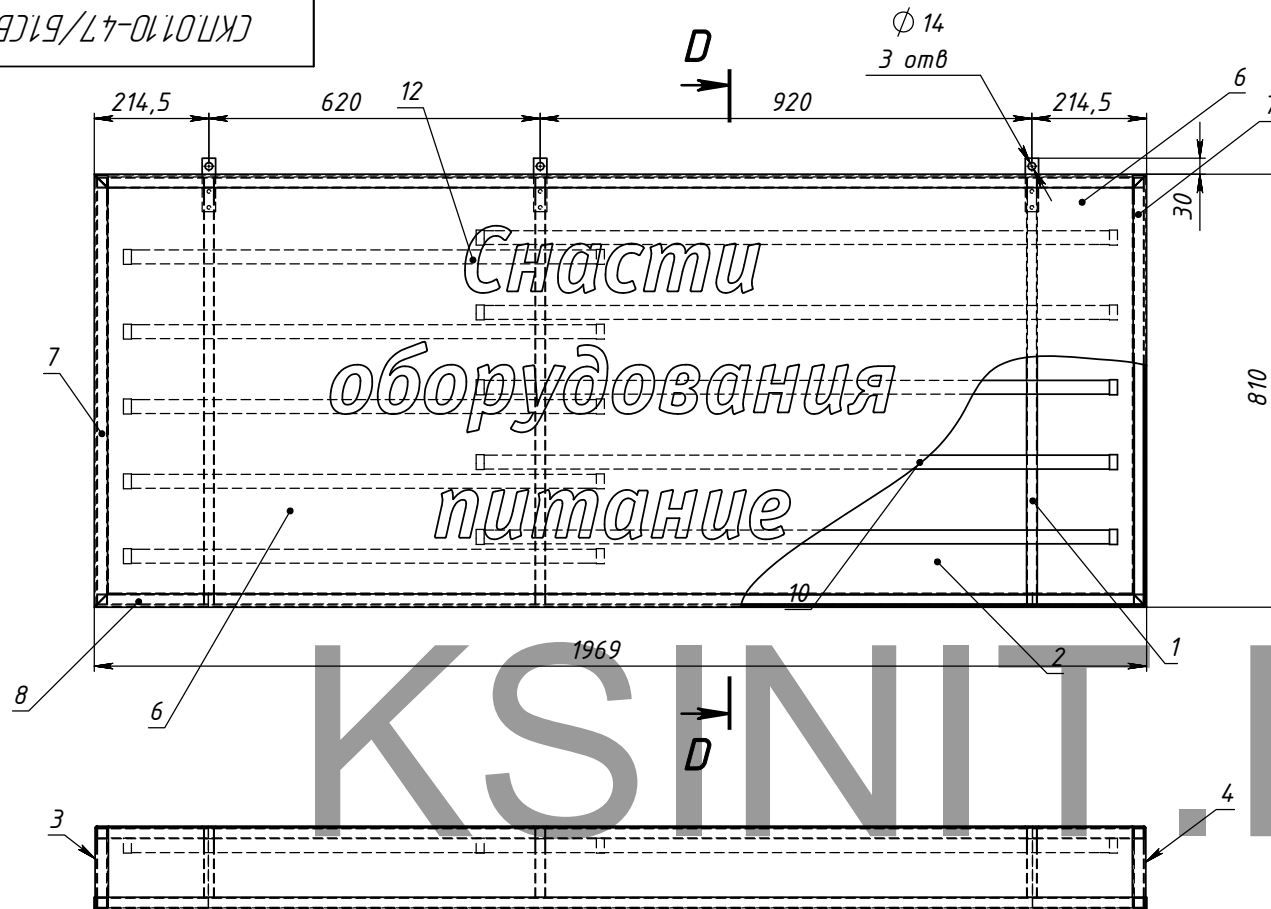

G (1 : 2)

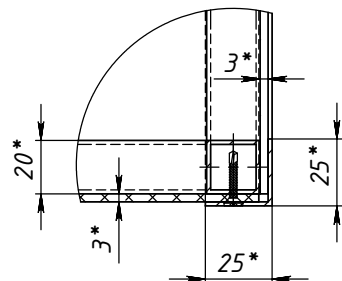





H (1 : 2)

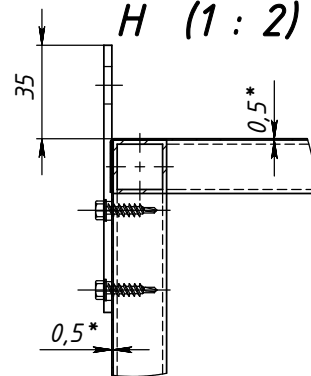

Поз	Обозначение	Наименование	Описание	К-во
1	СКП.01.10-47/КБ1	Каркас Б1		1
2	СКП.00.10-00/XXXX	Задняя стенка Б1	Лист алюм. 0,5 мм	1
3	СКП.01.10-47/КР1Б1	Крышка КР-1 Б1	АКП 3 мм	1
4	СКП.01.10-47/КР2Б1	Крышка КР-2 Б1	АКП 3 мм	1
5	СКП.01.10-47/КР3Б1	Крышка КР-3 Б1	АКП 3 мм	1
6	СКП.00.10-00/XXXX	Лицо Б1	Оргстекло 3 мм	1
7	СКП.00.10-00/XXXX	Ч-1	Уголок алюм. 25x25x15	2
8	СКП.00.10-00/XXXX	Ч-2	Уголок алюм. 25x25x15	2
9	СКП.00.10-00/XXXX	Верхняя крышка Б1	Лист алюм. 0,5 мм	1
10	РНЦ/PS 18 - 36 Вт	РНЦ/PS 18 - 36 Вт		5
11	СКП.00.10-00/XXXX	РНЦ/PS 18 - 30 Вт		5
12	СКП.00.10-00/XXXX	Элемент Н-1	ПВХ 8 мм	1
13	СКП.01.10-47/П010	Петля КР		3

					СКП.01.10-47/Б1СБ			
					Бокс Б1	Лит	Масса	Масштаб
Изм.	Лист	№ докум.	Подп.	Дата				
Разраб.		Морозихин		29.10.2010				16.63
Проб.		Рязанцев		29.10.2010				1:10
Т.контр.								
Нач. КБ		Болдырев		29.10.2010		Лист 2		Листов 23
Н.контр.						"КСИНИТ"		
Утв.						Наружная реклама		

СКП.10.10-47/К.Б1

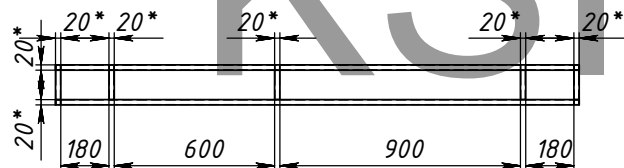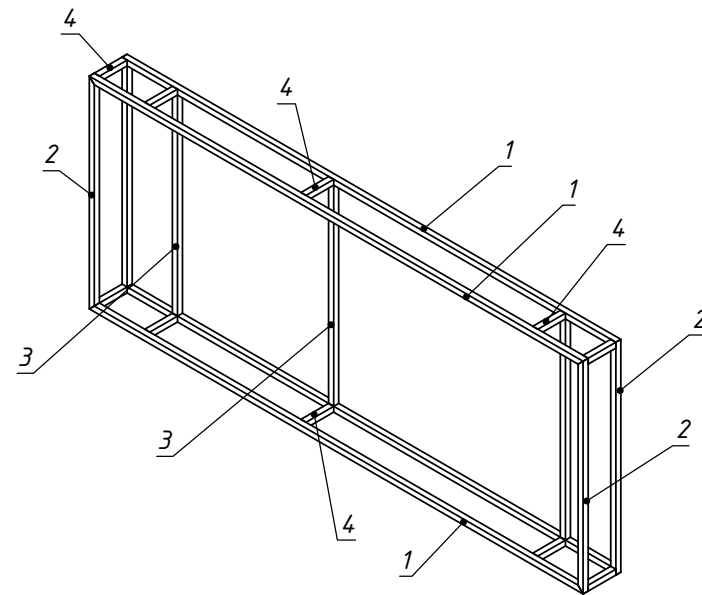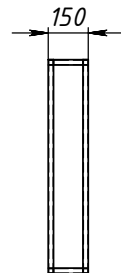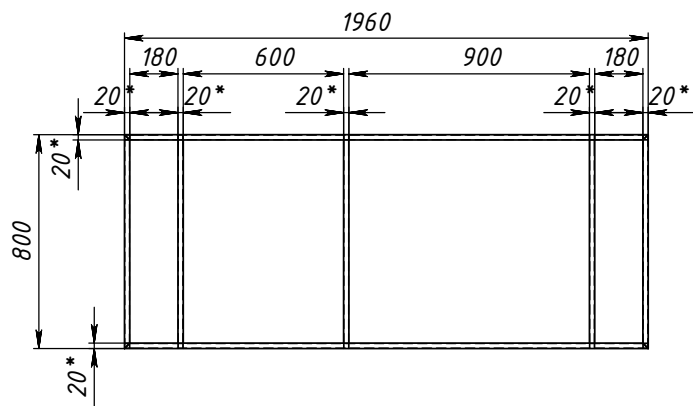

1. * Размеры для справок.
2. Изготовление производить по ТУ предприятия-изготовителя.
3. Неуказанные предельные отклонения Н14, н14, IT14/2.

Поз	Обозначение	Наименование	Описание	К-во
1	Д-1	Труба ГОСТ 8617-81 АД31	20х20х1,5 L=1960 под ус	4
2	Д-2	-----	20х20х1,5 L=800 под ус	4
3	Д-3	-----	20х20х1,5 L=760	3
4	Д-4	-----	20х20х1,5 L=	10

					СКП.10.10-47/К.Б1				
					Каркас Б1	Лит.		Масса	Масштаб
								4.29	1:20
Изм.	Лист	№ докум	Подп.	Дата		Лист 3		Листов 23	
Разраб		Морозихин		29.10.2010		"КСИНИТ" Наружная реклама			
Проб				29.10.2010					
Т.контр									
Нач. КБ				29.10.2010					
Н.контр									
Утв									

Перв. примен.

Спроб. №

Подпись и дата


Инд. № дубл.

Взам. инд. №

Подпись и дата

Инд. № подл.

СКП.10.10-47/КР1Б1

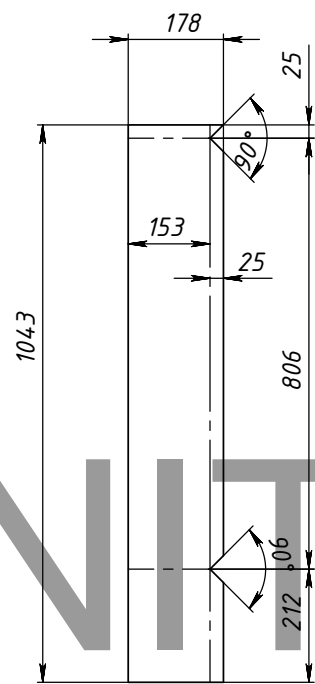

Изм.	Лист	№ докум.	Подп.	Дата	
Разраб.		Морозихин		29.10.2010	
Проб.				29.10.2010	
Т.контр.					
Нач. КБ				29.10.2010	
Н.контр.					
Утв.					

СКП.10.10-47/КР1Б1

Крышка КР-1 Б1

Лист 3
АКП

Лит	Масса	Масштаб
	0.7	1:10
Лист 4		Листов 23
"КСИНИТ" Наружная реклама		

Перв. примен.

Спроб. №

Подпись и дата


Инд. № дубл.

Взам. инд. №

Подпись и дата

Инд. № подл.

СКП.10.10-47/КР2.Б1

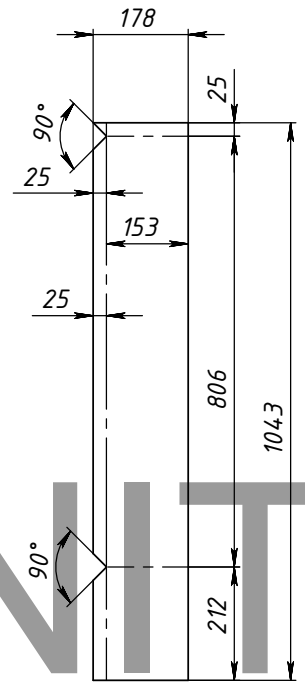

Изм.	Лист	№ докум.	Подп.	Дата
Разраб.		Морозихин		29.10.2010
Проб.				29.10.2010
Т.контр.				
Нач. КБ				29.10.2010
Н.контр.				
Утв.				

СКП.10.10-47/КР2.Б1

Крышка КР-2 Б1

Лист 3
АКП

Лит.			Масса	Масштаб
			0.7	1:10
Лист 5			Листов 23	
"КСИНИТ"				
Наружная реклама				

Перед. примен.

Справа. №

Подпись и дата


Инд. № докум.

Взам. инд. №

Подпись и дата

Инд. № подл.

СКП.10.10-47/КРЗ.Б1

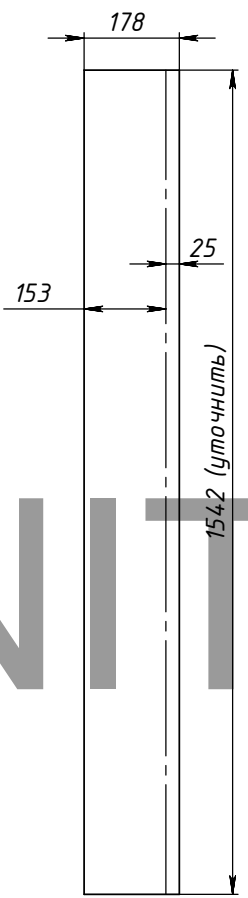

Изм.	Лист	№ докум.	Подп.	Дата
Разраб.		Морозихин		29.10.2010
Проб.				29.10.2010
Т.контр.				
Нач. КБ				29.10.2010
Н.контр.				
Утв.				

СКП.10.10-47/КРЗ.Б1

Крышка КР-3 Б1

Лист 3
АКП

Лит.			Масса	Масштаб
			10	1:10
Лист 6			Листов 23	
"КСИНИТ"				
Наружная реклама				

Перв. примен.

Спроб. №

Подпись и дата


Инд. № дубл.

Взам. инд. №

Подпись и дата

Инд. № подл.

СКП.10.10-47/П.010

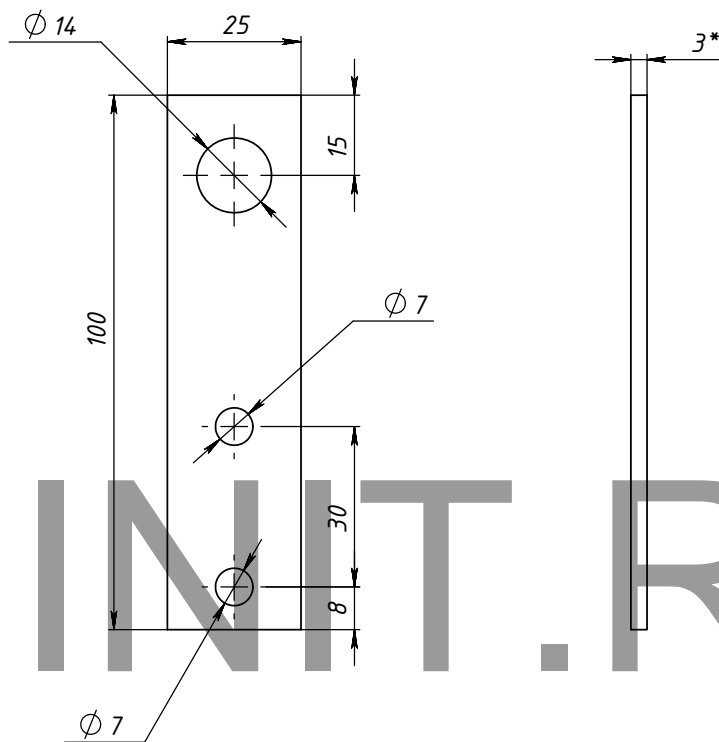

Изм.	Лист	№ докум.	Подп.	Дата	
Разраб.		Морозихин		29.10.2010	
Проб.				29.10.2010	
Т.контр.					
Нач. КБ				29.10.2010	
Н.контр.					
Утв.					

СКП.10.10-47/П.010


Петля КР

Лит	Масса	Масштаб
	0.0	1:1
Лист 7	Листов 23	


АД1 ГОСТ 4784-97

"КСИНИТ"
Наружная реклама


СКП.10.10-47/Б2-Б3.СБ

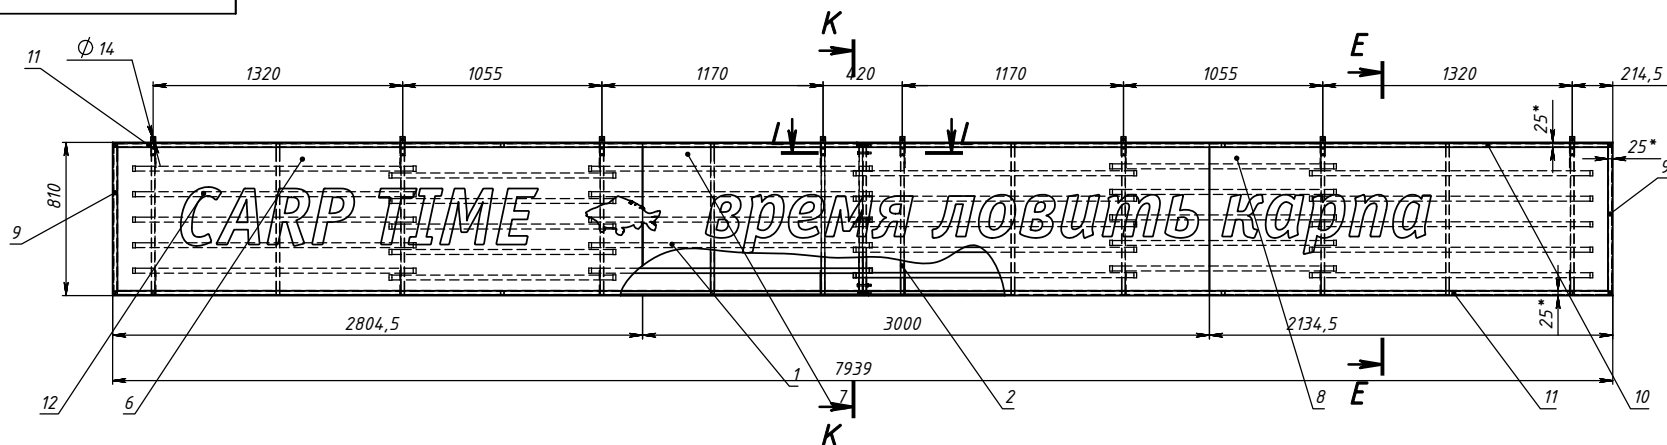


E-E (1 : 10)

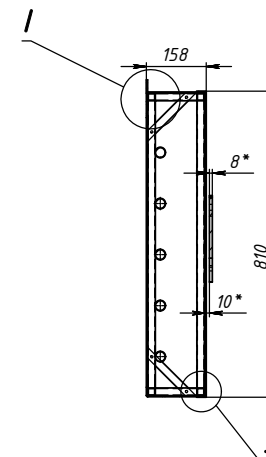


I (1 : 2)

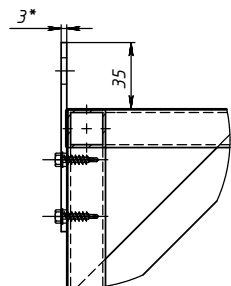


K-K (1 : 5)

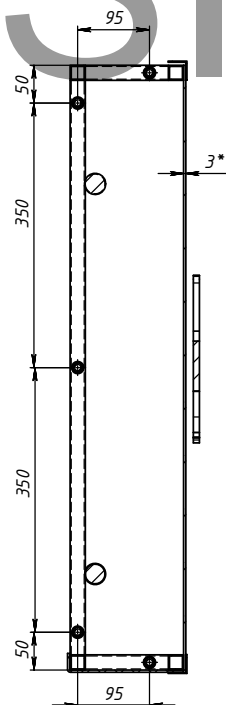

L-L (1 : 5)

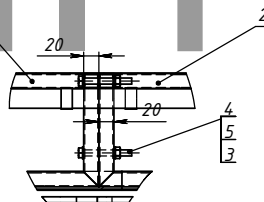

J (1 : 2)

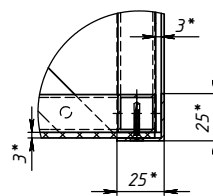

Поз.	Обозначение	Наименование	Описание	К-во
1	СКП.10.10-47/Б2.СБ	Бакс Б2		1
2	СКП.10.10-47/Б3.СБ	Бакс Б3		1
3		Шпатель А810С1137/1-78		10
4		Болт М8х65 ГОСТ 7805-70		5
5		Гайка М8 ГОСТ 5927-70		5
6	СКП.10.10-00/XXXX	Лицо 1 Б2-Б3	Оргстекло 3 мм	1
7	СКП.10.10-00/XXXX	Лицо 2 Б2-Б3	Оргстекло 3 мм	1
8	СКП.10.10-00/XXXX	Лицо 3 Б2-Б3	Оргстекло 3 мм	1
9	СКП.10.10-00/XXXX	Ч-1	Чезлох Алюм. 25х25х15	2
10	СКП.10.10-00/XXXX	Ч-2	Чезлох Алюм. 25х25х15	2
11	СКП.10.10-00/XXXX	Ч-3	Чезлох Алюм. 25х25х15	2
12	СКП.10.10-00/XXXX	Элемент Н-2	ПВХ 8 мм	1
13	СКП.10.10-47/П100	Петля КР		8

СКП.10.10-47/Б2-Б3.СБ

Изм.	Лист	№ докум.	Подп.	Дата	Короб Б2-Б3	Лит	Масса	Масштаб
Разраб	Морозов			29.02.2019			57.70	1:20
Проб				29.02.2019				
Т.контр				29.02.2019				
Нач. КБ								
Н.контр								
Упл								
Лист В						Листов 23		
Рекламная вывеска						Копировал		
Формат А2								

Перед. примеч.

Стр. №

Подпись и дата

Имя, № докум.

Взам. инв. №

Подпись и дата

Имя, № подл.

Перв. примен.

Спроб. №

Подпись и дата





Инд. № докл.

Взам. инд. №

Подпись и дата

Инд. № подл.

СКП.10.10-47/Б2.СБ

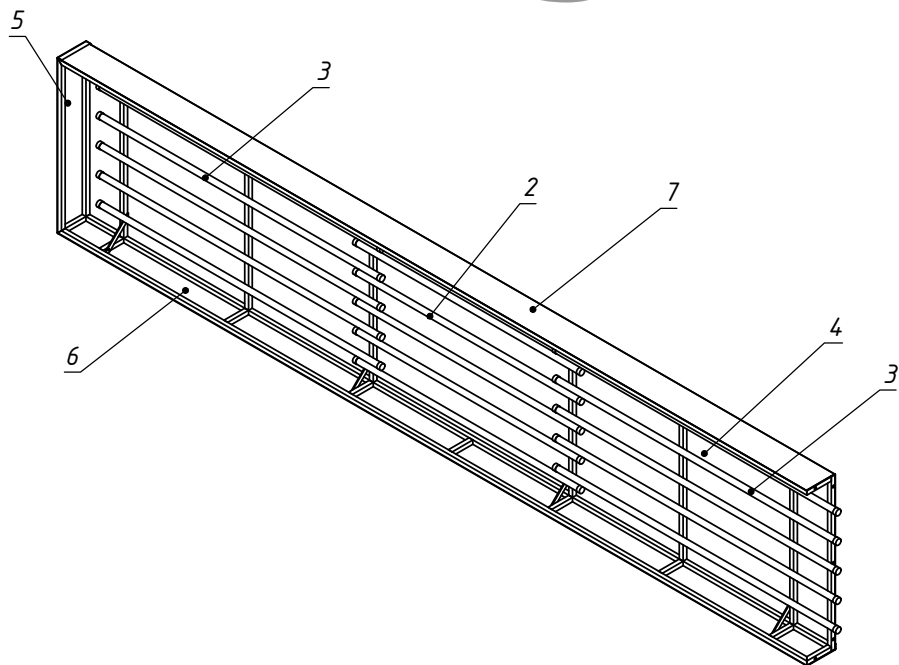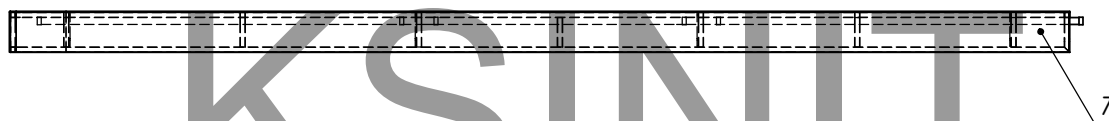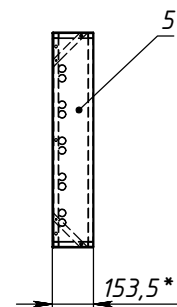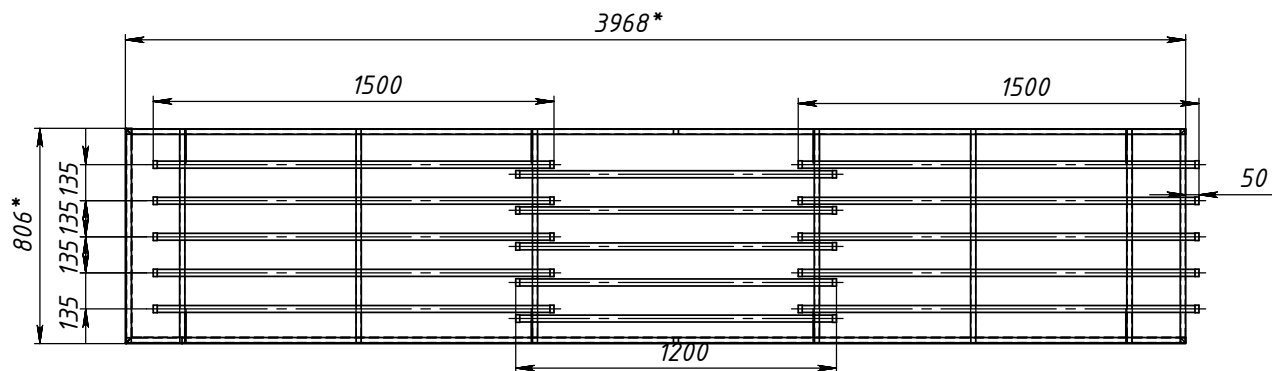

Поз	Обозначение	Наименование	Описание	К-во
1	СКП.10.10-47/Б2	Каркас Б2		1
2	СКП.00.10-00/XXXX	РШ ПС 18 - 36 Вт		5
3	СКП.00.10-00/XXXX	РШ ПС 18 - 58 Вт		10
4	СКП.00.10-00/XXXX	Задняя стенка Б2	Лист алю. 0,5 мм	1
5	СКП.10.10-47/КР1Б2	Крышка КР-1 Б2	АКП 3 мм	1
6	СКП.10.10-47/КР2Б2	Крышка КР-2 Б2	АКП 3 мм	1
7	СКП.00.10-00/XXXX	Верхняя крышка Б2	Лист алю. 0,5 мм	1

СКП.10.10-47/Б2.СБ				
Изм.	Лист	№ докум.	Подп.	Дата
Разраб.		Морозихин		29.10.2010
Проб.				29.10.2010
Т.контр.				
Нач. КБ				29.10.2010
Н.контр.				
Утв.				
Бокс Б2			Лит	Масса
				16,65
			Лист 9	Масштаб
				1:20
			Листов 23	
			"КСИНИТ"	
			Наружная реклама	

Перф. примен.

Справ. №

Подпись и дата


Инв. № докл.

Взам. инв. №


Подпись и дата

Инв. № подл.




СКП.10.10-47/КБ2

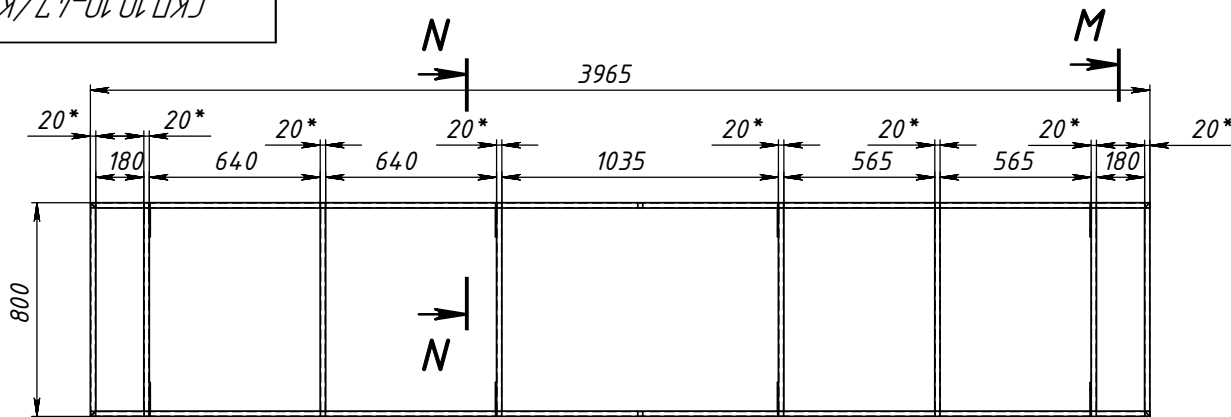

M-M (1 : 10)

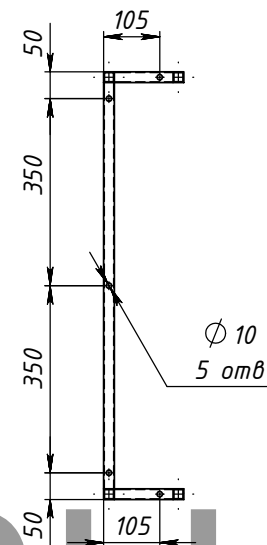

N-N (1 : 5)

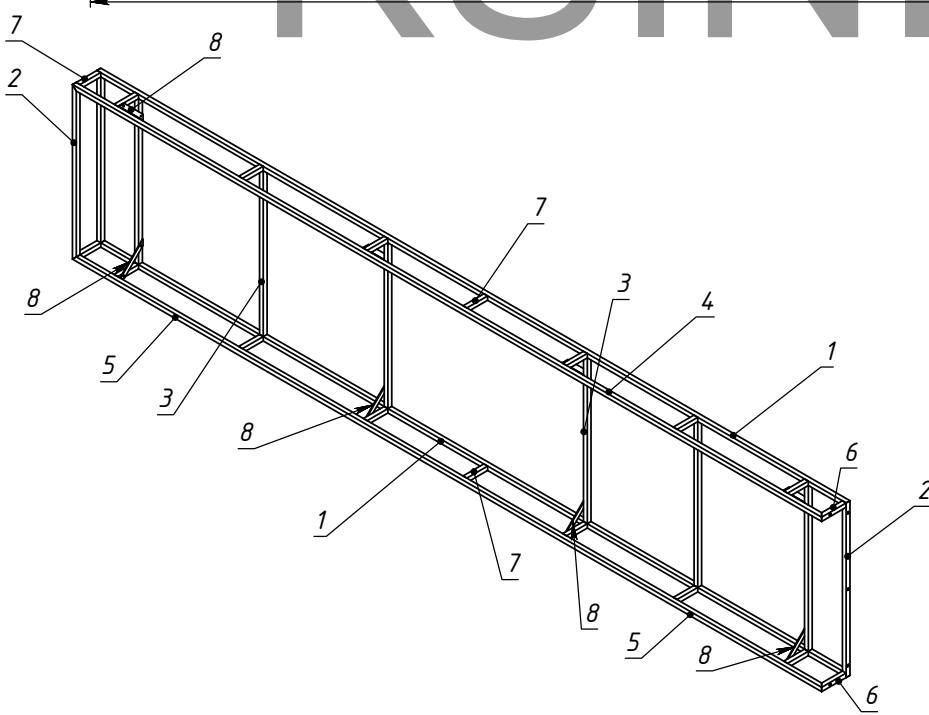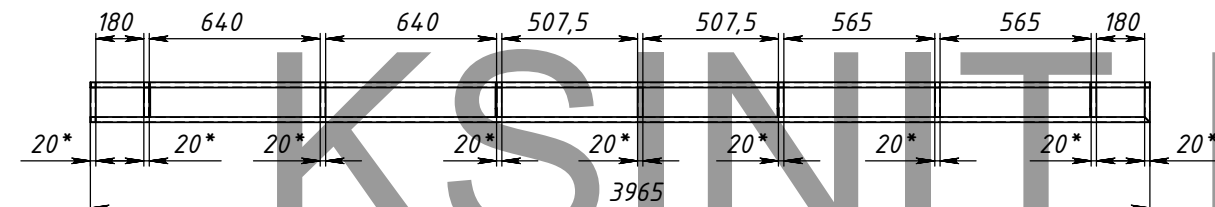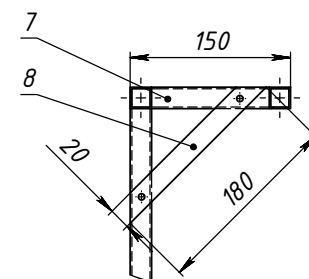

1. * Размеры для справок.
2. Изготовление производить по ТУ предприятия-изготовителя.
3. Неуказанные предельные отклонения Н14, н14, IT14/2.

Поз	Обозначение	Наименование	Описание	К-во
1	Д-1	Труба ГОСТ 8617-81 АД31	20x20x15 L=3965	2
2	Д-2	-----	20x20x15 L=800	3
3	Д-3	-----	20x20x15 L=760	6
4	Д-4	-----	20x20x15 L=3965 под ус	1
5	Д-6	-----	20x20x15 L=3965 под ус	1
6	Д-7	-----	20x20x15 L=130 под ус	2
7	Д-8	-----	20x20x15 L=110	16
8	П-1	Полоса ГОСТ 103-76 СтЗпс	20x4 L=180	8

СКП.10.10-47/КБ2

Изм.	Лист	№ докум.	Подп.	Дата	Лит	Масса	Масштаб
Разраб.	Морозихин	29.10.2010				8.21	1:20
Проб.		29.10.2010					
Т.контр.					Лист 10	Листов 23	
Нач. КБ		29.10.2010					
Н.контр.							
Утв.							

Каркас Б2

"КСИНИТ"
Наружная реклама

Перв. примен.

Спроб. №

Подпись и дата


Инд. № дубл.

Взам. инд. №

Подпись и дата

Инд. № подл.

СКП.10.10-47/КР1Б2

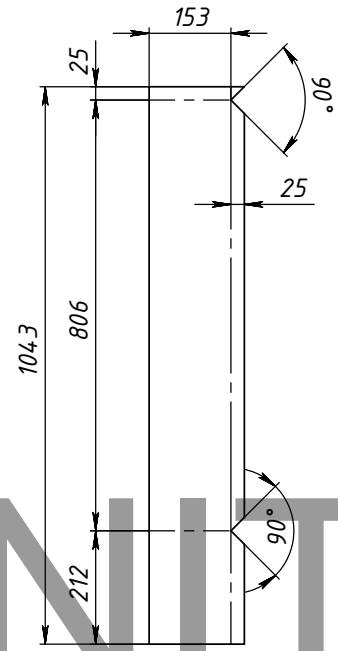

Изм.	Лист	№ докум.	Подп.	Дата	
Разраб.		Морозихин		29.10.2010	
Проб.				29.10.2010	
Т.контр.					
Нач. КБ				29.10.2010	
Н.контр.					
Утв.					


СКП.10.10-47/КР1Б2

Крышка КР-1 Б2

Лист 3
АКП

Лит.			Масса	Масштаб
			0.7	1:10
Лист 11			Листов 23	
"КСИНИТ"				
Наружная реклама				

Перед. примен.		Справ. №		СКП.10.10-47/КР2.52	
Подпись и дата		Инд. № докум.		Взам. инд. №	
Инд. № подл.		Подпись и дата		СКП.10.10-47/КР2.52	
Изм.		Лист	№ докум.	Подп.	Дата
Разраб.		Морозихин			29.10.2010
Проб.					29.10.2010
Т.контр.					
Нач. КБ					29.10.2010
Н.контр.					
Утв.					
Крышка КР-2 Б2		Лит	Масса	Масштаб	
			2.5	1:20	
Лист 3 АКП		Лист 12		Листов 23	
		"КСИНИТ" Наружная реклама			

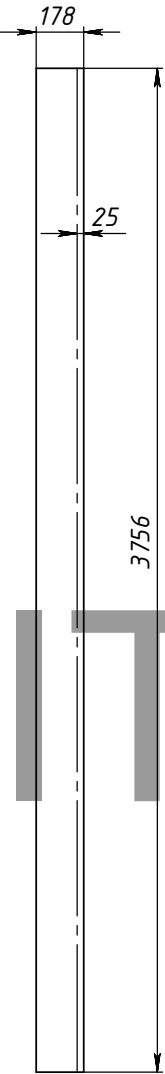

Перв. примен.

Спроб. №

Подпись и дата




Инд. № докл.

Взам. инд. №

Подпись и дата

Инд. № подл.


СКП 10.10-47/БЗ.СБ

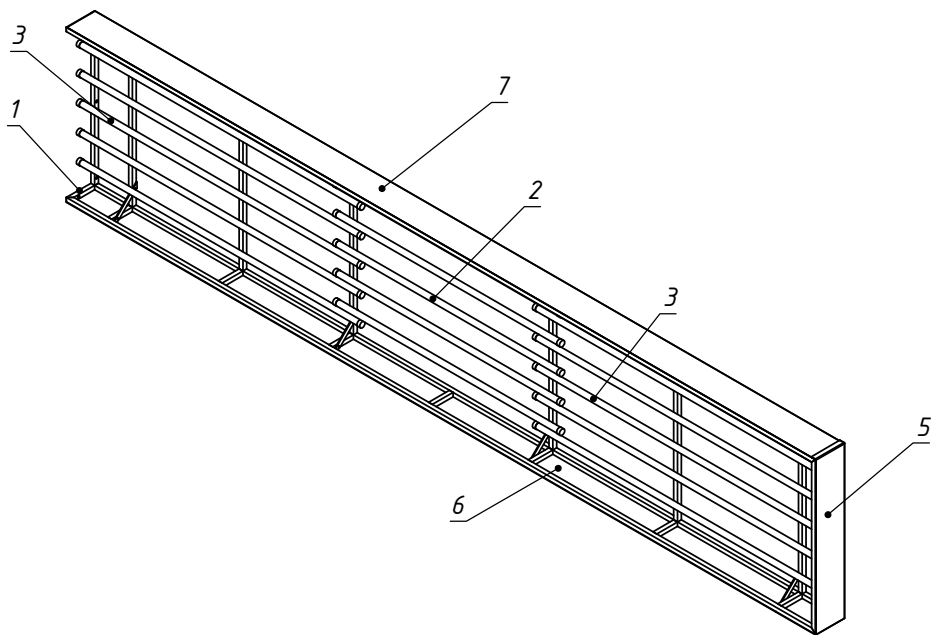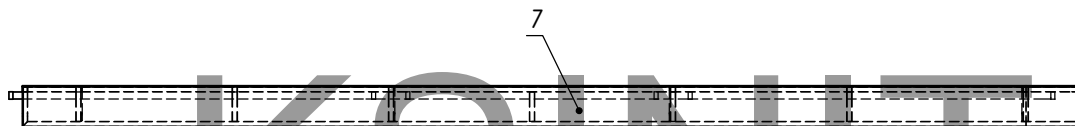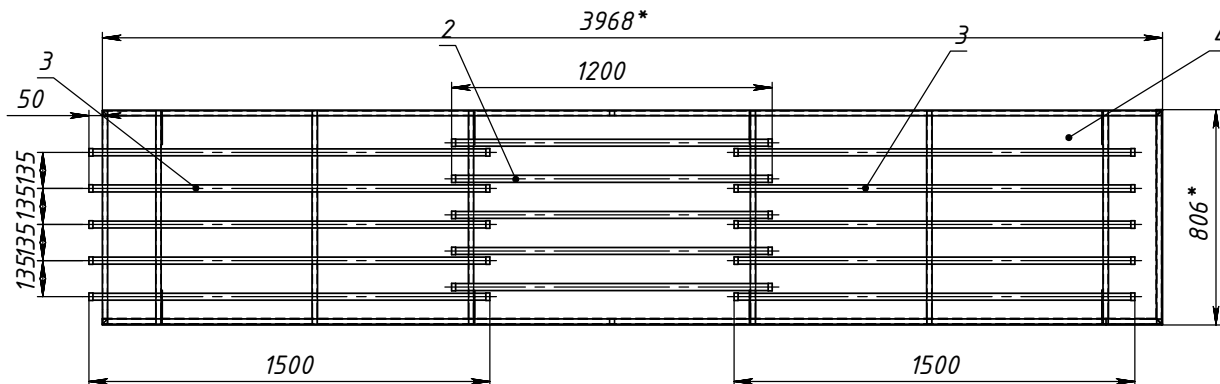


Поз	Обозначение	Наименование	Описание	К-во
1	СКП 10.10-47/КБЗ	Каркас БЗ		1
2	СКП 00.10-00/XXXX	РН ППС 18 - 36 Вт		5
3	СКП 00.10-00/XXXX	РН ППС 18 - 58 Вт		10
4	СКП 00.10-00/XXXX	Задняя стенка БЗ	Лист алю. 0,5 мм	1
5	СКП 10.10-47/КР1БЗ	Крышка КР-1 БЗ	АКП 3 мм	1
6	СКП 10.10-47/КР2БЗ	Крышка КР-2 БЗ	АКП 3 мм	1
7	СКП 00.10-00/XXXX	Верхняя крышка БЗ	Лист алю. 0,5 мм	1

Изм.	Лист	№ докум.	Подп.	Дата	СКП.10.10-47/БЗ.СБ			
Разраб.		Морозихин		29.10.2010	Бокс БЗ			
Проб.				29.10.2010				
Т.контр.					Лист 13			
Нач. КБ				29.10.2010				
Н.контр.					Листов 23			
Утв.								
Рекламная вывеска					Копировал			
					Формат А3			




СКП.10.10-47/КБЗ

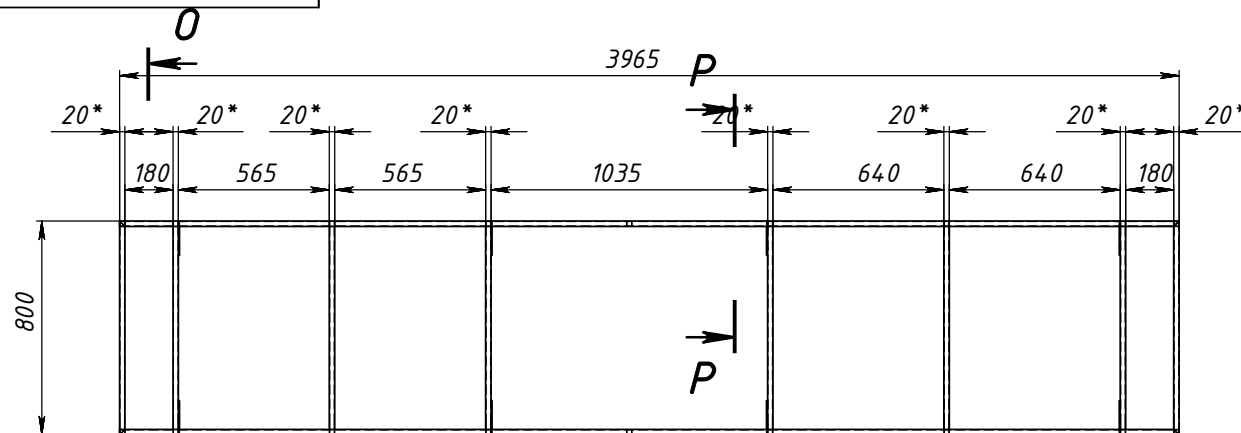

0-0 (1 : 10)

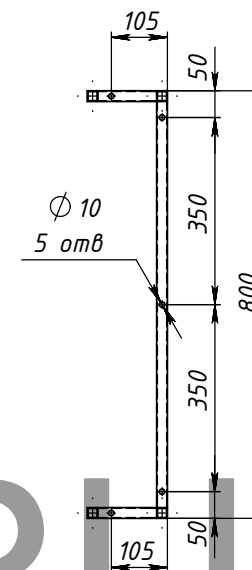

P-P (1 : 5)

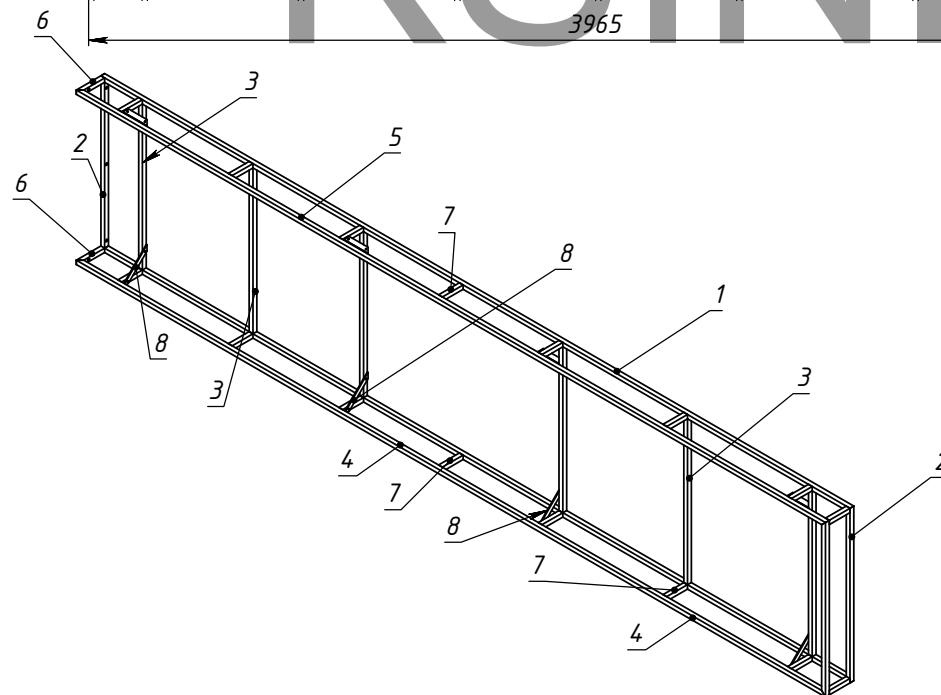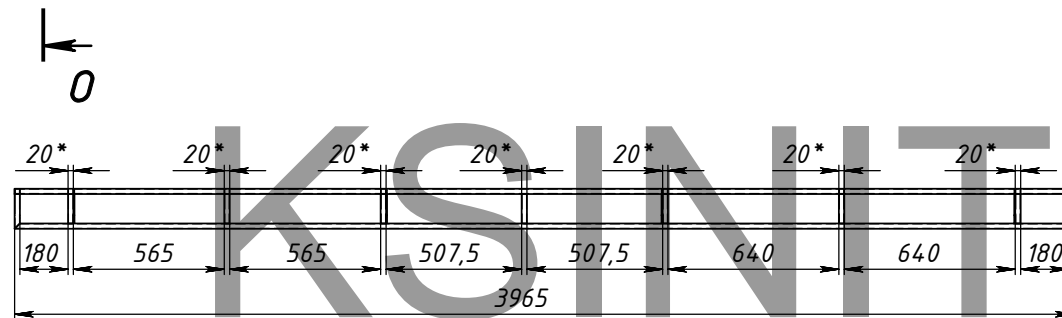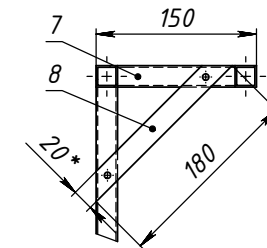

1. * Размеры для справок.
2. Изготовление производить по ТУ предприятия-изготовителя.
3. Неуказанные предельные отклонения Н14, н14, IT14/2.

Поз	Обозначение	Наименование	Описание	К-во
1	Д-1	Труба ГОСТ 8617-81 АД31	20x20x15 L=3965 под ус	2
2	Д-2	-----	20x20x15 L=800 под ус	3
3	Д-3	-----	20x20x15 L=760	6
4	Д-4	-----	20x20x15 L=3965 под ус	1
5	Д-6	-----	20x20x15 L=3965 под ус	1
6	Д-7	-----	20x20x15 L=130 под ус	2
7	Д-8	-----	20x20x15 L=110	16
8	П-1	Полоса ГОСТ 103-76 СтЗнс	20x4 L=180	8

СКП.10.10-47/КБЗ

Изм	Лист	№ докум	Подп.	Дата	Лит	Масса	Масштаб
Разраб	Морозихин	29.10.2010				8.21	1:20
Пров		29.10.2010					
Т.контр					Лист 14	Листов 23	
Нач. КБ		29.10.2010					
Н.контр							
Утв.							

Каркас БЗ

"КСИНИТ"
Наружная реклама

Спроб. №		Перб. примен.	
Подпись и дата		Инв. № дубл.	
Взам. инв. №		Подпись и дата	
Инв. № подл.		Подпись и дата	
Изм.		Лист	
№ докум.		Подп.	
Дата		29.10.2010	
Разраб.		Морозихин	
Проб.		29.10.2010	
Т.контр.			
Нач. КБ		29.10.2010	
Н.контр.			
Утв.			
СКП.10.10-47/КР1Б3		Крышка КР-1 Б3	
Лист 3		АКП	
Лит		Масса	
0.7		1:10	
Лист 15		Листов 23	
"КСИНИТ"		Наружная реклама	

СКП.10.10-47/КР1Б3

Рекламная вывеска

Копировал

Формат А4

Перв. примен.

Спроб. №

Подпись и дата

Инд. № дубл.

Взам. инд. №

Подпись и дата

Инд. № подл.




СКП.10.10-47/КР2.Б3

178

25

3756

						СКП.10.10-47/КР2.Б3			
						Крышка КР-2 Б3	Лит	Масса	Масштаб
Изм.	Лист	№ докум.	Подп.	Дата					
Разраб.	Морозихин			29.10.2010				2.5	1:20
Проб.				29.10.2010					
Т.контр.							Лист 16	Листов 23	
Нач. КБ				29.10.2010		Лист 3 АКП	"КСИНИТ"		
Н.контр.							Наружная реклама		
Утв.									

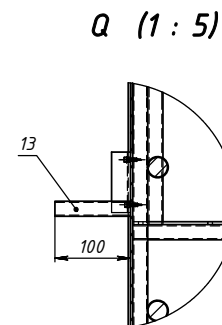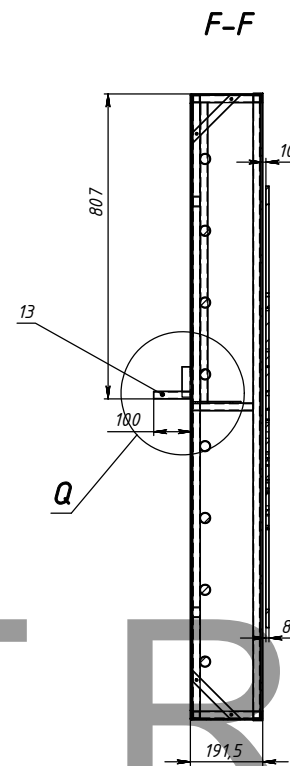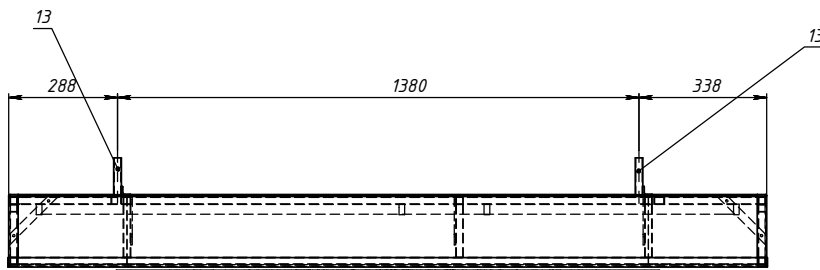

Поз	Обозначение	Наименование	Описание	К-во
1	КП.10.10-4/1/К/1	Крышес. /1		1
2	КП.10.10-10-00/XXX/1	РНПС 18 - 36 Вт		8
3	КП.10.10-10-00/XXX/1	РНПС 18 - 30 Вт		8
4	КП.10.10-4/1/КР/1	Крышка КР-1/1	АКП 3 мм	1
5	КП.10.10-4/1/КР/2/1	Крышка КР-2/1	АКП 3 мм	1
6	КП.10.10-4/1/КР/3/1	Крышка КР-3/1	АКП 3 мм	1
7	КП.10.10-10-00/XXX/1	Задняя стенка /1	ПВХ 3 мм	1
8	КП.10.10-10-00/XXX/1	Задняя стенка /1	/лист алюмин. 05 мм	1
9	КП.10.10-10-00/XXX/1	Верхняя крышка /1	/лист алюмин. 05 мм	1
10	КП.10.10-10-00/XXX/1	Лидер /1	Оргстекло 3 мм	1
11	КП.10.10-10-00/XXX/1	У-1	Угловой алум. 25x25x15	2
12	КП.10.10-10-00/XXX/1	У-2	Угловой алум. 25x25x15	2
13	КП.10.10-10-00/XXX/1	Крык КР-1		2
14	КП.10.10-10-00/XXX/1	Элемент Н-3	ПВХ 3 мм	2

[illegible]

Перв. примен.

Справ. №

Подпись и дата





Инв. № дубл.

Взам. инв. №


Подпись и дата

Инв. № подл.

СКП.10.10-47/К.Л

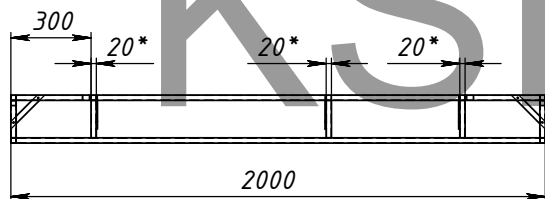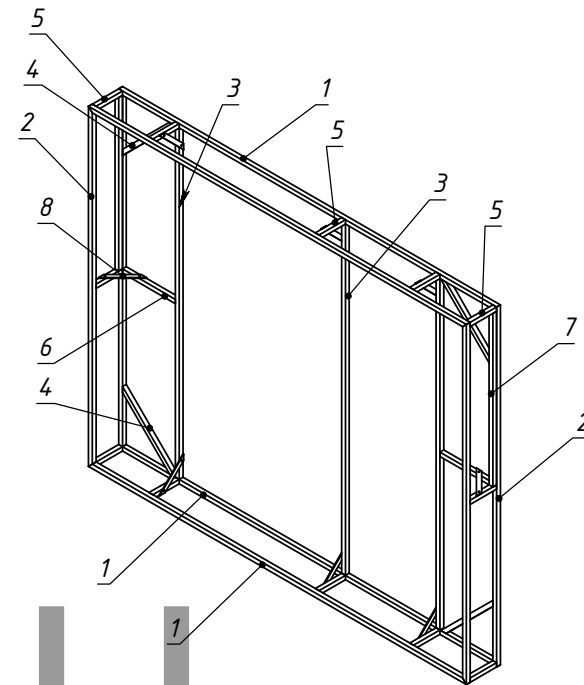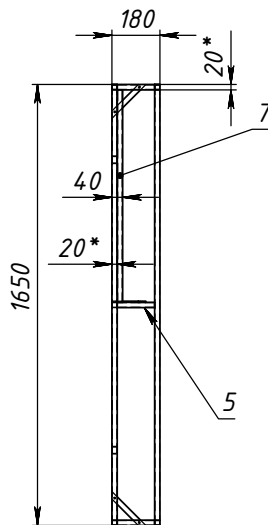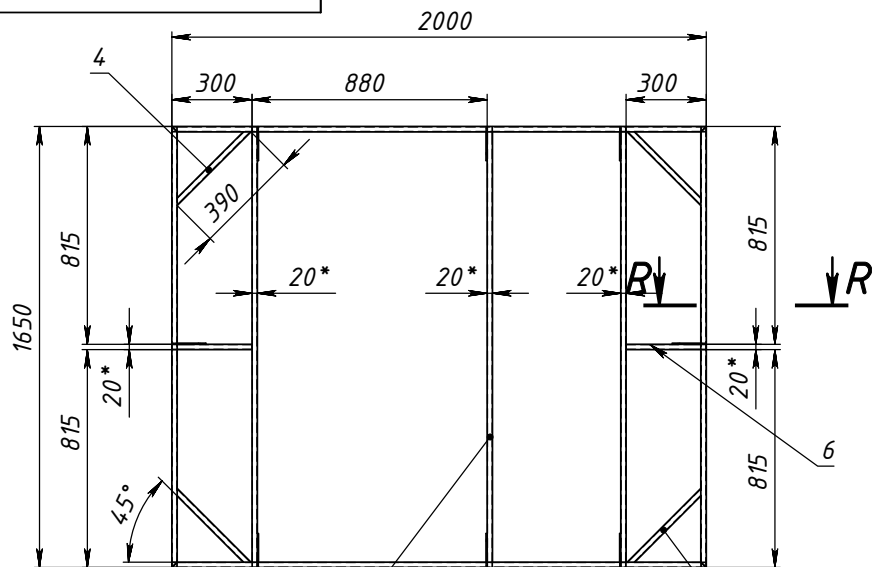

R-R (1 : 5)

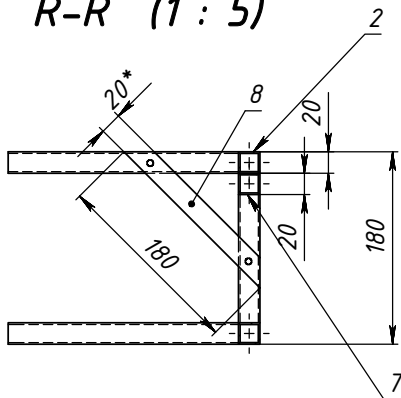

1. * Размеры для справок.
2. Изготовление производить по ТУ предприятия-изготовитель.
3. Неуказанные предельные отклонения Н14, н14, IT14/2.

Поз	Обозначение	Наименование	Описание	К-во
1	1-1	Труба ГОСТ 8617-81 Ац31	20x20x15 L=2000 под уг	4
2	1-2	-----	20x20x15 L=1650 под уг	4
3	1-3	-----	20x20x15 L=1610	3
4	1-4	-----	20x20x15 L=390	4
5	1-5	-----	20x20x15 L=140	12
6	1-6	-----	20x20x15 L=280	2
7	1-7	-----	20x20x15 L=795	2
8	1-8	Полоса ГОСТ 103-76 Ст3с	20x4 L=180	8

Изм.	Лист	№ докум	Подп.	Дата	СКП.10.10-47/К.Л			
Разраб.	Морозихин			29.10.2010	Каркас 1			
Проб.				29.10.2010				
Т.контр.								
Нач. КБ				29.10.2010				
Н.контр.								
Утв.					Лист 18			
					Листов 23			
					"КСИНИТ"			
					Наружная реклама			

Перед. примен.

Спроб. №

Подпись и дата



Инд. № докум.

Взам. инд. №

Подпись и дата

Инд. № подл.

СКП.10.10-47/КР-Л

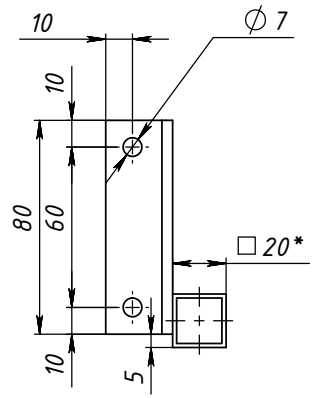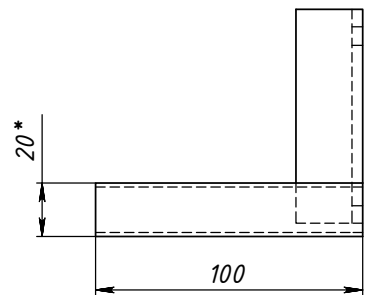

Количество: 2 шт

Поз	Обозначение	Наименование	Описание	К-во
1	Д-1	Труба ГОСТ 8639-82 Ст3пс	20х20х1,5 L=100	1
2	У-1	Уголок ГОСТ 8509-86 Ст3пс	25х4 L=80	1

СКП.10.10-47/КР-Л				
Крюк КР-Л				
Изм.	Лист	№ докум.	Подп.	Дата
Разраб.	Морозихин			29.10.2010
Проб.				29.10.2010
Т.контр.				
Нач. КБ				29.10.2010
Н.контр.				
Утв.				
			Лист 19	Листов 23
"КСИНИТ" Наружная реклама				

Перед. примен.		Справ. №		Подпись и дата		Инд. № дубл.		Взам. инд. №		Подпись и дата		Инд. № подл.	
СКП.10.10-47/КР1.Л													
СКП.10.10-47/КР1.Л													
Крышка КР-1 Л													
Лист 3 АКП													
Наружная реклама													
Лит. 15													
Масса 15													
Масштаб 1:10													
Лист 20													
Листов 23													
Изд. № подл.													
Изм. Лист № докум. Подп. Дата													
Разраб. Морозихин 29.10.2010													
Проб. 29.10.2010													
Т.контр.													
Нач. КБ 29.10.2010													
Н.контр.													
Утв.													

Инв. № подл.

Лит		Масса	Масштаб
		15	1:10
Лист 21		Листов 23	
"КСИНИТ" Наружная реклама			

Формат А4

Перф. примен.

Спроб. №

Подпись и дата


Инв. № д/оп

Взам инв. №

Подпись и дата

Инв. № подл

СКП.10.10-47/ЭЛ

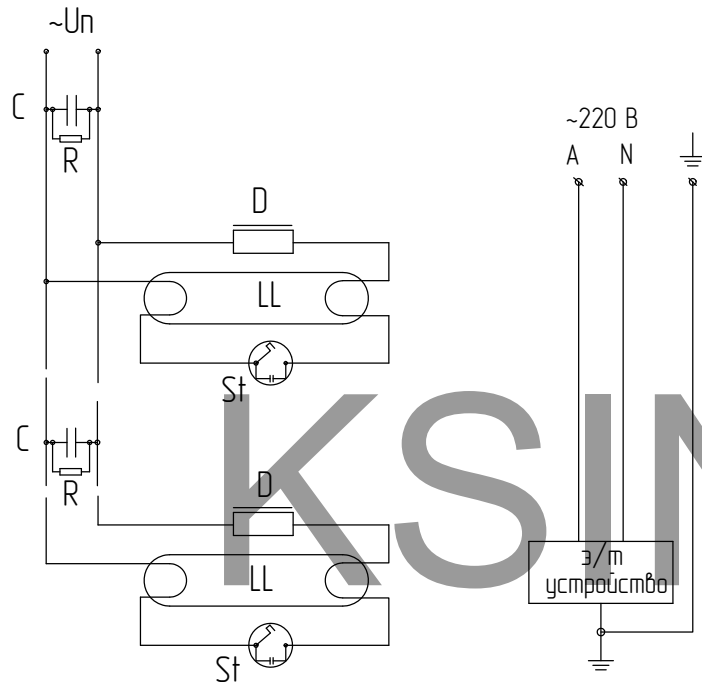

Обозначения:

D-дроссель (ПРА)

LL- люминесцентная лампа

St-стартер

C-конденсатор

R- разряжающий резистор

Примечание:

1. Внутреннее соединение светотехники вести проводом ПВ-1-1

ЭКСПЛИКАЦИЯ ПОТРЕБИТЕЛЕЙ

№	Потребитель	Номинал	Рабочий ток, А	cos φ	Количество, шт.
1	Люминесцентный светильник PHILLIPS	58 Вт L= 1500 мм	0,670	0,45	20
2		36 Вт L= 1200 мм	0,430	0,43	23
3		30 Вт L= 900 мм	0,365	0,44	13
4		18 Вт L= 600 мм	0,370	0,30	x
5		15 Вт L= 450 мм	0,310	0,33	x
6	Конденсатор	C= 45 мкФ			6
7		C= 9 мкФ			x

ЗНАЧЕНИЯ ЭЛЕКТРОТЕХНИЧЕСКИХ ПАРАМЕТРОВ СИСТЕМ

Параметр	Разм-ть	Значение
Мощность активная	Вт	2845,2
Полная мощность (C=0)	ВА	6448,05
cos φ (C=0)		0,441
Реактивная мощность (C=0)	Вар	5786,4
Расчетный ток (C=0)	А	28,04
Ёмкость конденсатора (C)	мкФ	270
Сопротивление конденсатора	Ом	11,80
Мощность конденсатора	Вар	4484,9
Реактивная мощность (C=270)	Вар	1301,5
Полная мощность (C=270)	ВА	3128,8
Расчетный ток (C=270)	А	14,22
cos φ (C=270)		0,909

СКП.10.10-47/ЭЛ

Изм.	Лист	№ докум.	Подп.	Дата	Рекламная вывеска	Лит	Масса	Масштаб
Разраб.		Морозихин		29.10.2010				1:50
Проб.				29.10.2010				
Т.контр.						Лист 23		Листов 23
Нач. КБ				29.10.2010				
Н.контр.					Схема электрическая принципиальная	"КСИНИТ" Наружная реклама		
Утв.								

Рекламная вывеска

Копировал

Формат А3