
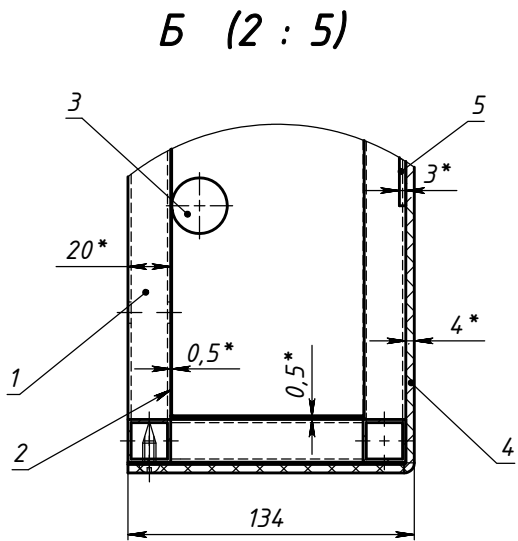
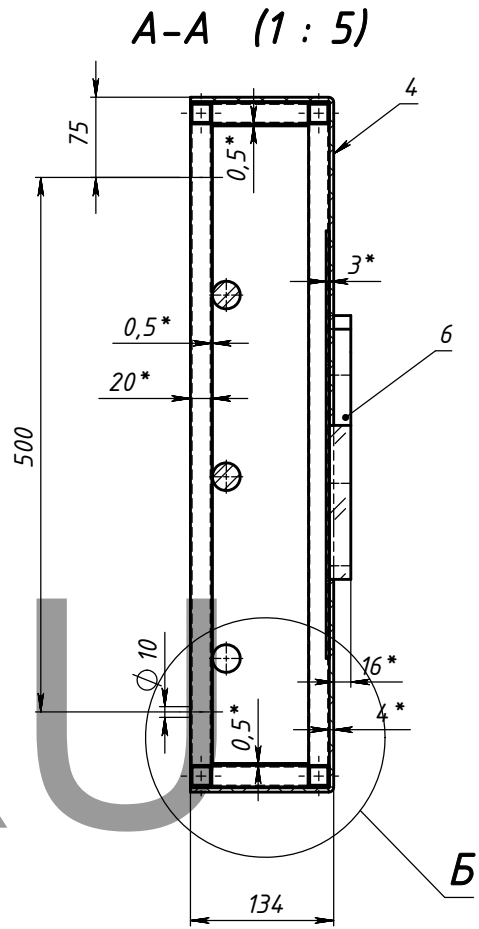


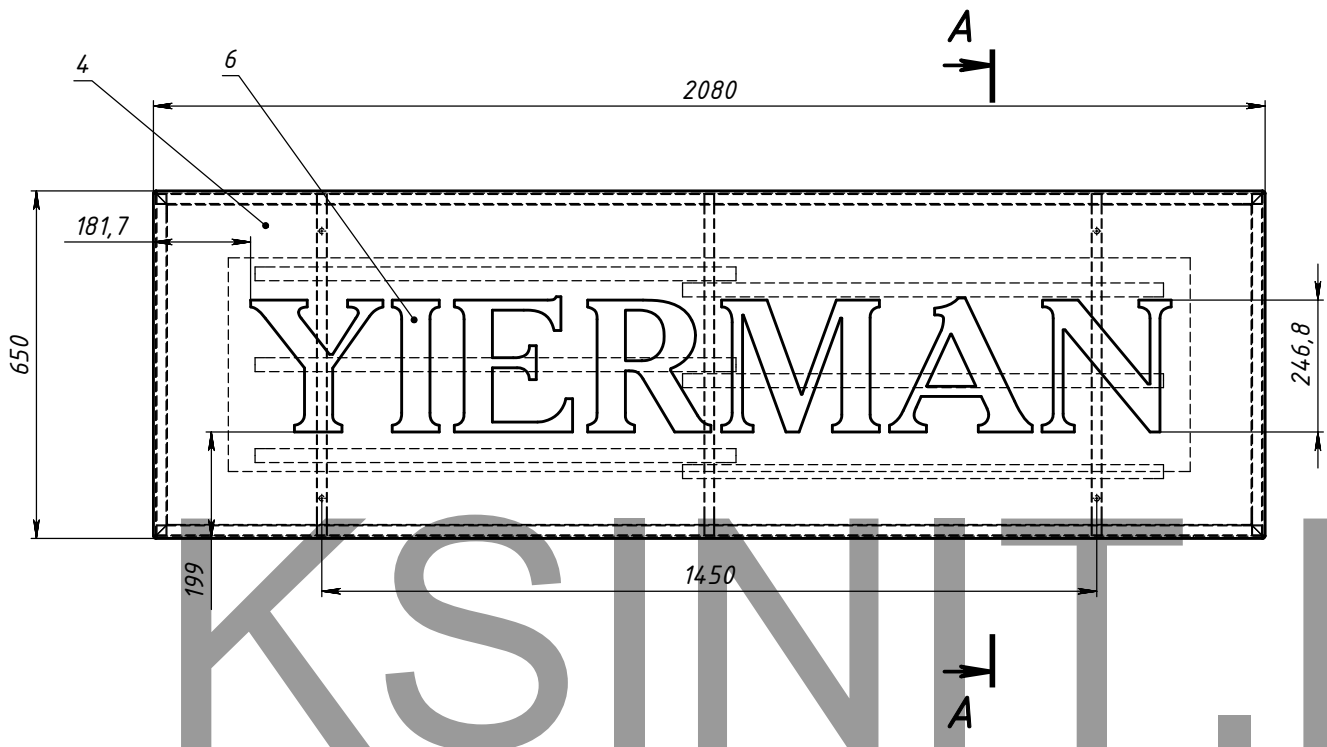



Обслуживание и монтаж: съемная лицевая панель в сборе

Поз	ОБОЗНАЧЕНИЕ	ОПИСАНИЕ	К-ВО
1	Каркас К	Металлоконструкция Тр20 Алюм	1
2	Задняя стенка К	Лист алюм. 0,5 мм	1
3	лампа 90см		6
4	Обшивка К	АКП 4мм черный	1
5	Подложка	Оргстекло 3 мм	1
6	Буквы	Оргстекло 20 мм	1

Изм	Лист	№ докум.	Подп.	Дата	YERMAN, Рогожская заставка			
Разраб.	Морозихин			15.01.2010	Короб СБ			
Пров.								
Т.контр.					Лист 1 Листов 5			
Нач. КБ					"КСИНИТ" Наружная реклама			
Н.контр.								
Утв.								


Короб СБКопировалФормат А3

YERMAN, Рогожская застава

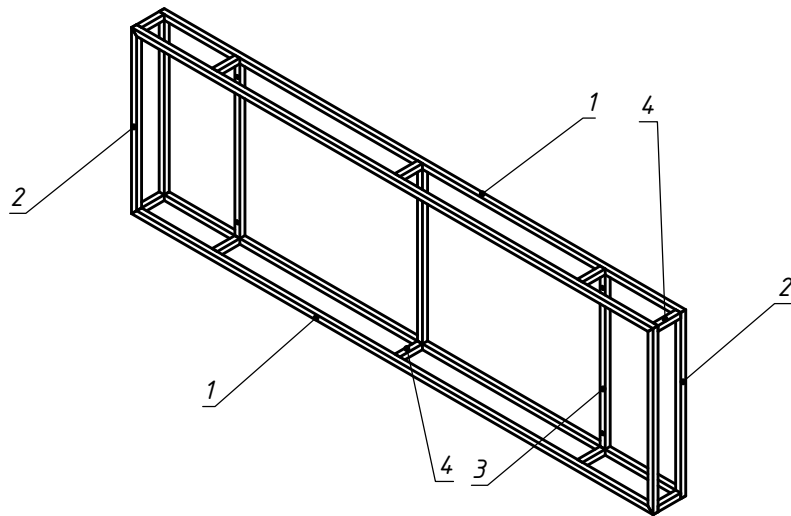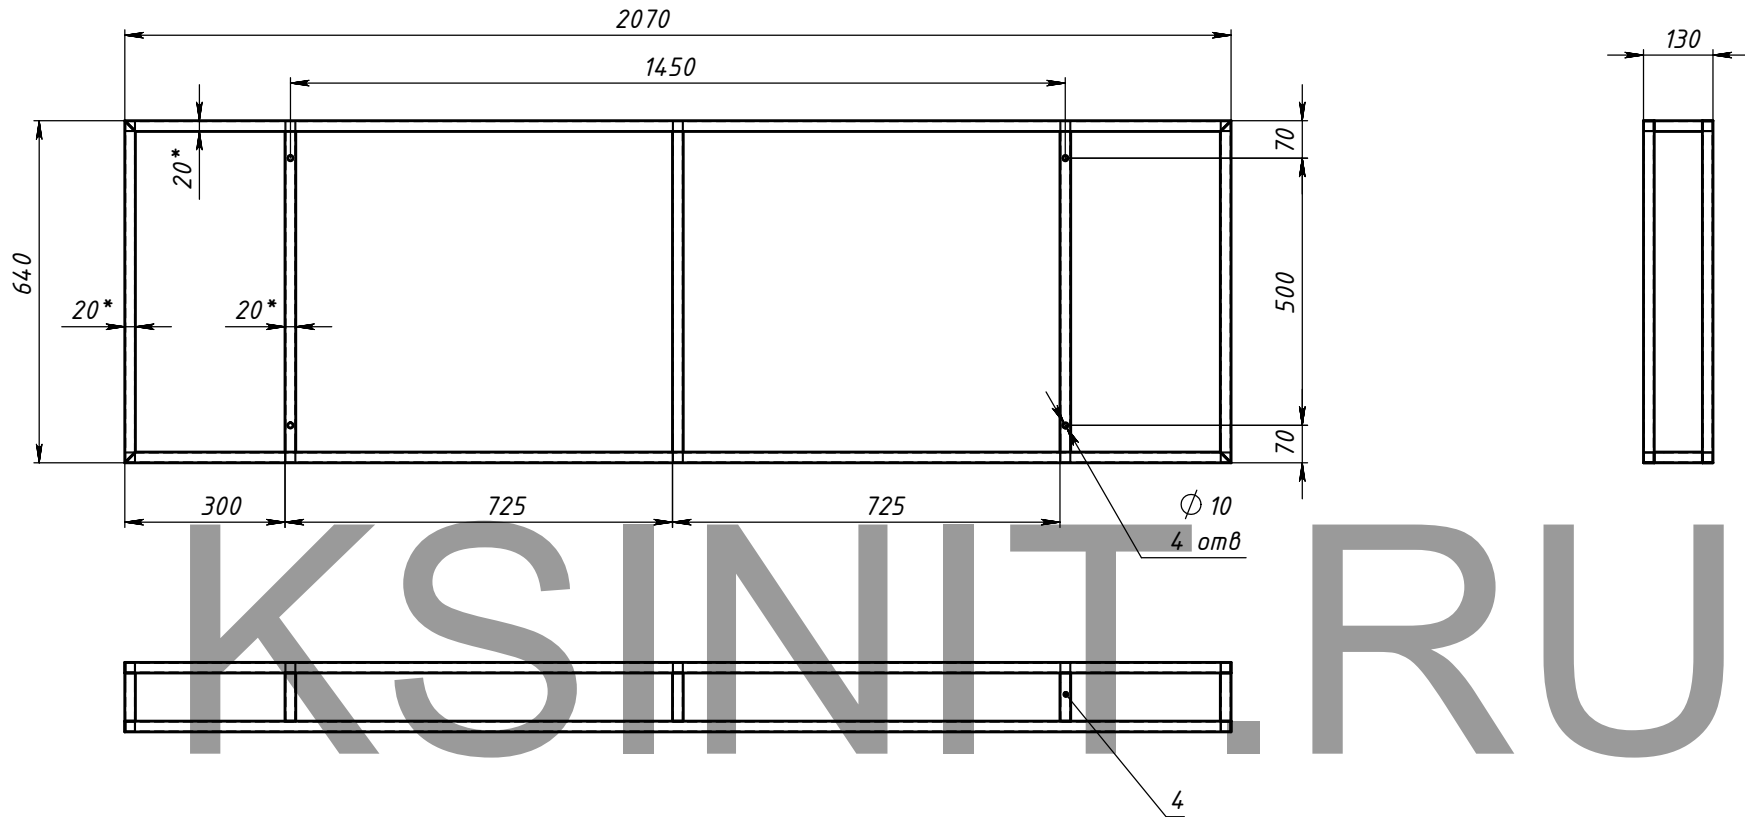

Поз	ОБОЗНАЧЕНИЕ	ОПИСАНИЕ	К-ВО
1	Труба 1 К	Тр. 20x20 алюм. L=2070	4
2	Труба 2 К	Тр. 20x20 алюм. L=640	4
3	Труба 3 К	Тр. 20x20 алюм. L=600	3
4	Труба 4 К	Тр. 20x20 алюм. L=90	10

Изм.	Лист	№ докум.	Подп.	Дата	YERMAN, Рогожская застава			
Разраб.	Морозихин			15.01.2010	Каркас К			
Пров.								
Т. контр.					Лист 2 Листов 5			
Нач. КБ					"КСИНИТ" Наружная реклама			
Н. контр.								
Утв.								
Короб СБ					Копировал			
					Формат А3			

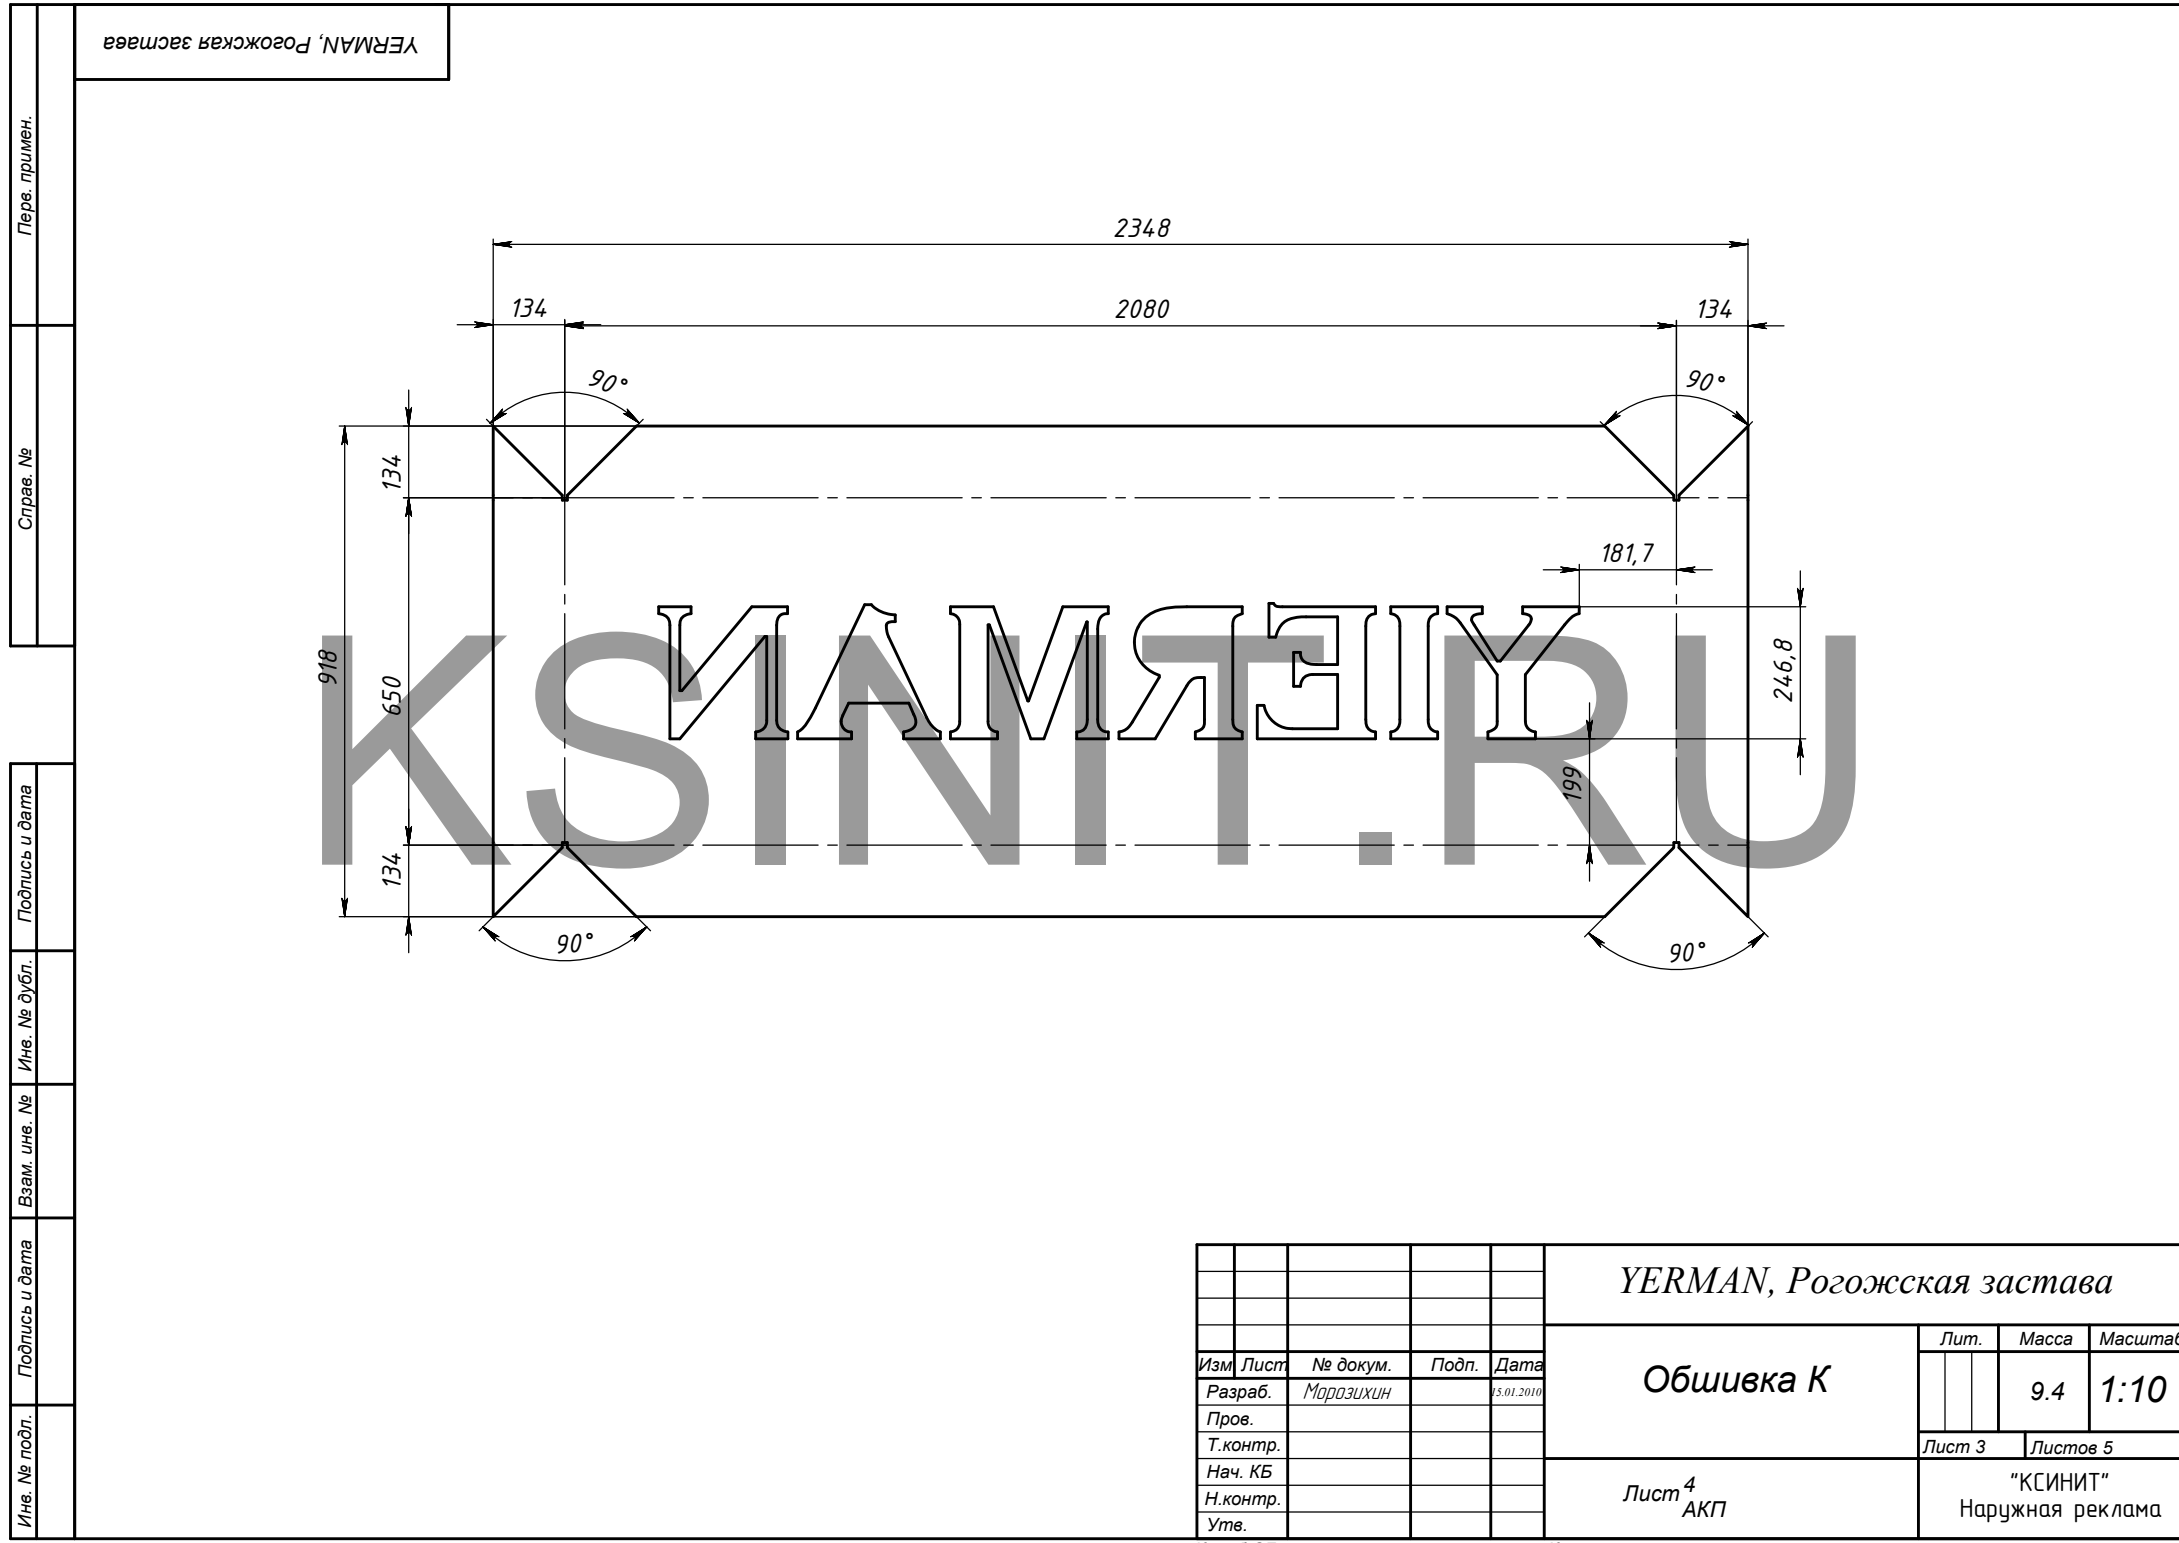

YERMAN, Рогожская заставка

Перв. примен.

Справ. №

Подпись и дата

Име. № дубл.

Взам. име. №

Подпись и дата

Име. № подл.

					YERMAN, Рогожская заставка			
					Обшивка К	Лит.	Масса	Масштаб
Изм.	Лист	№ докум.	Подп.	Дата			9.4	1:10
Разраб.	Морозихин			15.01.2010				
Пров.						Лист 3		
Т. контр.						Листов 5		
Нач. КБ					Лист 4 АКП	"КСИНИТ" Наружная реклама		
Н. контр.								
Утв.								

Короб СБ


Копировал

Формат А3

Перв. примен.	Справ. №	Подпись и дата	Ине. № дубл.	Взам. инв. №	Подпись и дата	Ине. № подл.	
YERMAN, Рогожская застава	
2210 90,5 2029 90,5 BBEPX 90.0° R 0.7 BBEPX 90.0° R 0.7 BBEPX 90.0° R 0.7 BBEPX 90.0° R 0.7 90,5 599 780	
<table><tr><td colspan="5"></td><td colspan="4">YERMAN, Рогожская застава</td></tr><tr><td colspan="5"></td><td colspan="4">Задняя стенка К</td></tr><tr><td colspan="5"></td><td colspan="2">Лит.</td><td>Масса</td><td>Масштаб</td></tr><tr><td colspan="5"></td><td colspan="2"></td><td>2.3</td><td>1:10</td></tr><tr><td colspan="5"></td><td colspan="2">Лист 4</td><td colspan="2">Листов 5</td></tr><tr><td colspan="5"></td><td colspan="2">Лист 0.5</td><td colspan="2">АДО ГОСТ 4784-97</td></tr><tr><td colspan="5"></td><td colspan="4">Наружная реклама</td></tr></table>												YERMAN, Рогожская застава									Задняя стенка К									Лит.		Масса	Масштаб								2.3	1:10						Лист 4		Листов 5							Лист 0.5		АДО ГОСТ 4784-97							Наружная реклама			
					YERMAN, Рогожская застава	
					Задняя стенка К	
					Лит.		Масса	Масштаб	
							2.3	1:10	
					Лист 4		Листов 5	
					Лист 0.5		АДО ГОСТ 4784-97	
					Наружная реклама	
<table><tr><td>Изм.</td><td>Лист</td><td>№ докум.</td><td>Подп.</td><td>Дата</td><td colspan="2"></td></tr><tr><td>Разраб.</td><td></td><td>Морозихин</td><td></td><td>15.01.2010</td><td colspan="2"></td></tr><tr><td>Пров.</td><td></td><td></td><td></td><td></td><td colspan="2"></td></tr><tr><td>Т.контр.</td><td></td><td></td><td></td><td></td><td colspan="2"></td></tr><tr><td>Нач. КБ</td><td></td><td></td><td></td><td></td><td colspan="2"></td></tr><tr><td>Н.контр.</td><td></td><td></td><td></td><td></td><td colspan="2"></td></tr><tr><td>Утв.</td><td></td><td></td><td></td><td></td><td colspan="2"></td></tr></table>							Изм.	Лист	№ докум.	Подп.	Дата			Разраб.		Морозихин		15.01.2010			Пров.							Т.контр.							Нач. КБ							Н.контр.							Утв.																				
Изм.	Лист	№ докум.	Подп.	Дата	
Разраб.		Морозихин		15.01.2010	
Пров.	
Т.контр.	
Нач. КБ	
Н.контр.	
Утв.	
Короб СБ					Копировал	
Формат А3	

ЗНАЧЕНИЯ ЭЛЕКТРОТЕХНИЧЕСКИХ ПАРАМЕТРОВ СИСТЕМЫ

Параметр	Разм-ть	Значение
Мощность активная	Вт	332,4
Полная мощность (C=0)	ВА	755,55
cos ? (C=0)		0,440
Реактивная мощность (C=0)	Вар	678,5
Расчетный ток (C=0)	А	3,29
Ёмкость конденсатора (C)	мкФ	45
Сопротивление конденсатора	Ом	70,77
Мощность конденсатора	Вар	747,5
Реактивная мощность (C=45)	Вар	-69,0
Полная мощность (C=45)	ВА	339,5
Расчетный ток (C=45)	А	1,54
cos ? (C=45)		0,979

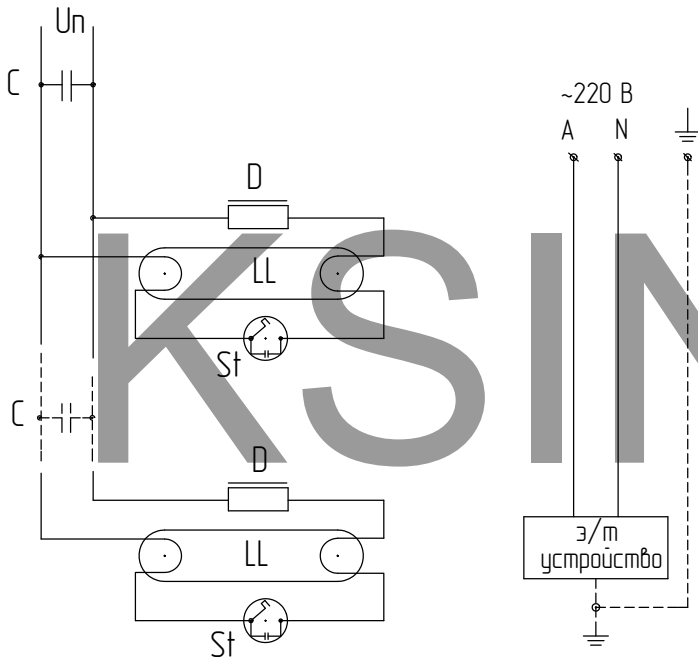

ЭКСПЛИКАЦИЯ ПОТРЕБИТЕЛЕЙ

№	Потребитель	Номинал	Рабочий ток, А	cos φ	Количество, шт.
1	Люминесцентный светильник PHILLIPS	58 Вт L= 1500 мм	0,670	0,45	x
2		36 Вт L= 1200 мм	0,430	0,43	x
3		30 Вт L= 900 мм	0,365	0,44	9
4		18 Вт L= 600 мм	0,370	0,30	x
5		15 Вт L= 450 мм	0,310	0,33	x
6	Конденсатор	C= 45 мкФ			1
7		C= 9 мкФ			x

Изм.	Лист	№ докум.	Подп.	Дата	Схема электрическая принципиальная			Лит.	Масса	Масштаб	
Разраб.	Морозихин		15.01.2010								1:10
Пров.											
Т.контр.								Лист 5		Листов 5	
Нач. КБ								"КСИНИТ" Наружная реклама			
Н.контр.											
Утв.											