
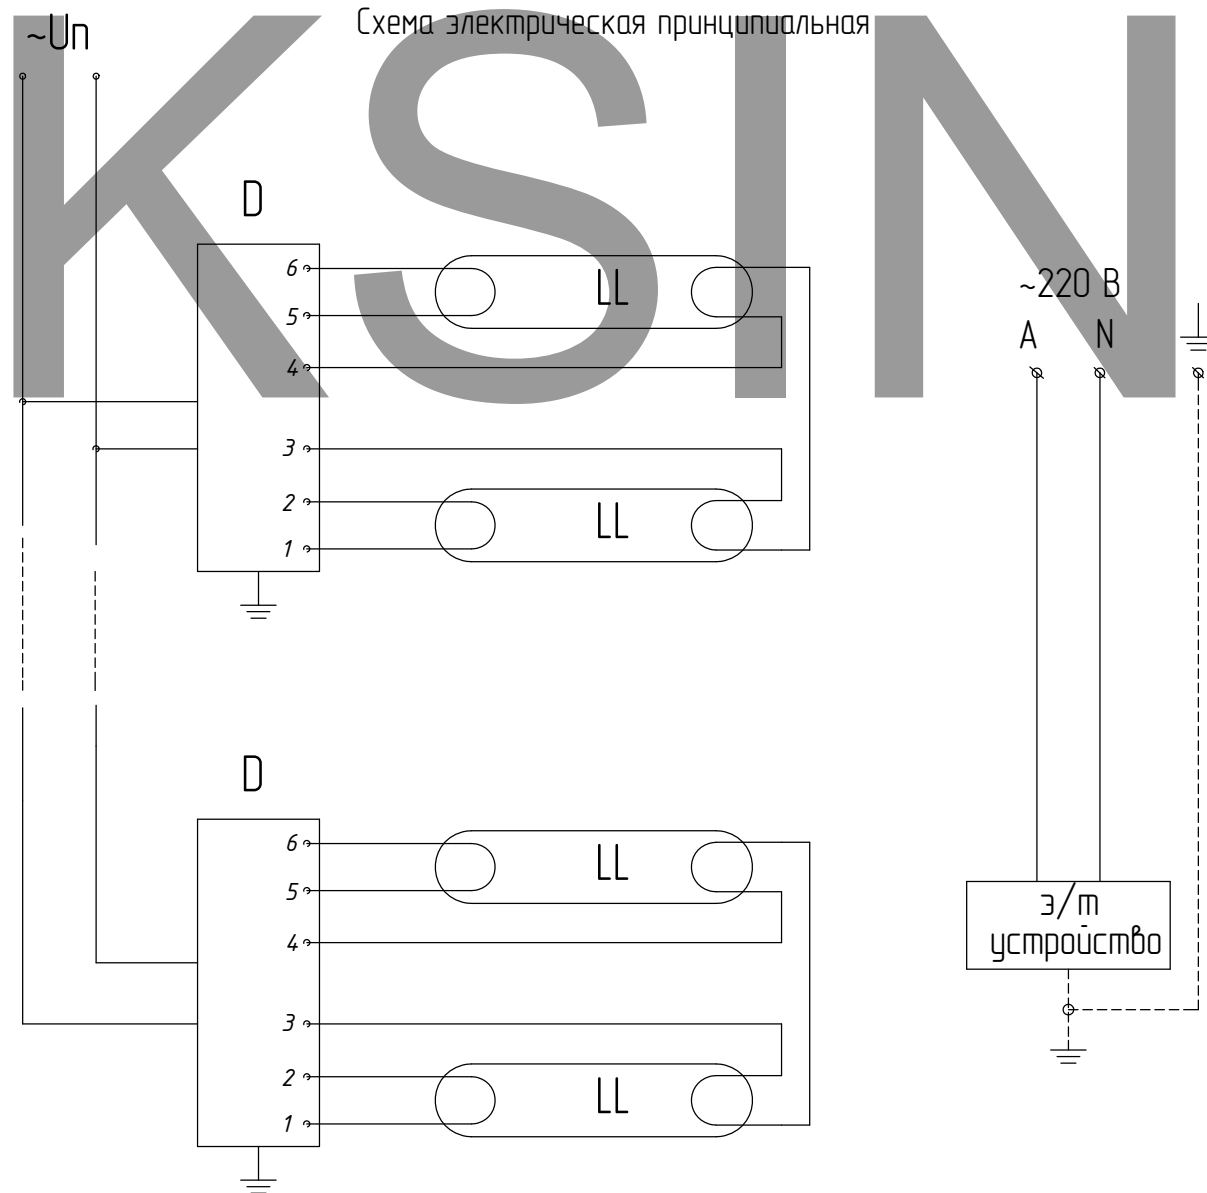


ПМК.04.11-06/ЭЛ

Полная мощность (С=16)	ВА	193,1
Расчетный ток (С=16)	А	0,88
cos φ (С=16)		0,881

Схема расположения электрики

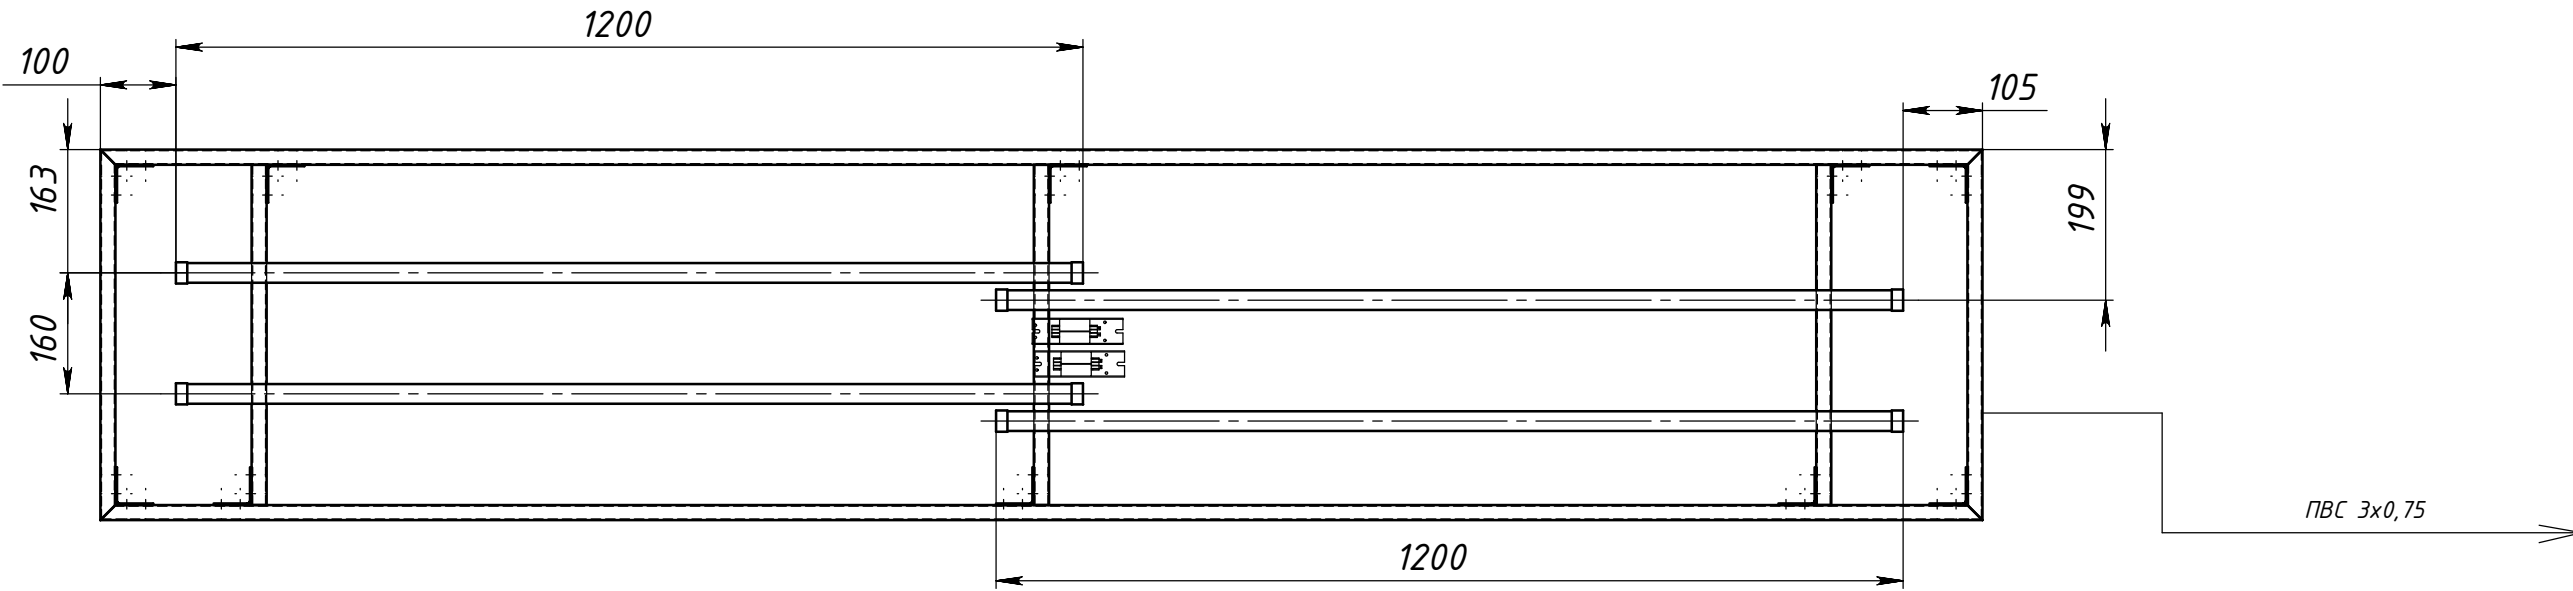

**Обозначения:**

- D- ЭПРА QT-FIT8 2x36/198-264V 360x30x28 OSRAM.....2 шт.
- LL- люминесцентная лампа NARVA , 120см, TL-D-36W/54.....4 шт.

**Примечание:**

- 1. Внутреннее соединение светотехники вести проводом ПВ-1-1

					ПМК.04.11-06/ЭЛ			
Изм.	Лист	№ докум.	Подп.	Дата	Световой короб Б2	Лит.	Масса	Масштаб
Разраб.		Морозихин		26.04.2011			18.09	1:20
Пров.				26.04.2011				
Т.контр.						Лист 4		Листов 4
Нач. КБ				26.04.2011				
Н.контр.					Схема электрическая принципиальная	"КСИНИТ" Наружная реклама		
Утв.								

Перв. примен.

Справ. №

Подпись и дата

Инд. № дубл.

Взам. инв. №

Подпись и дата

Инд. № подл.